



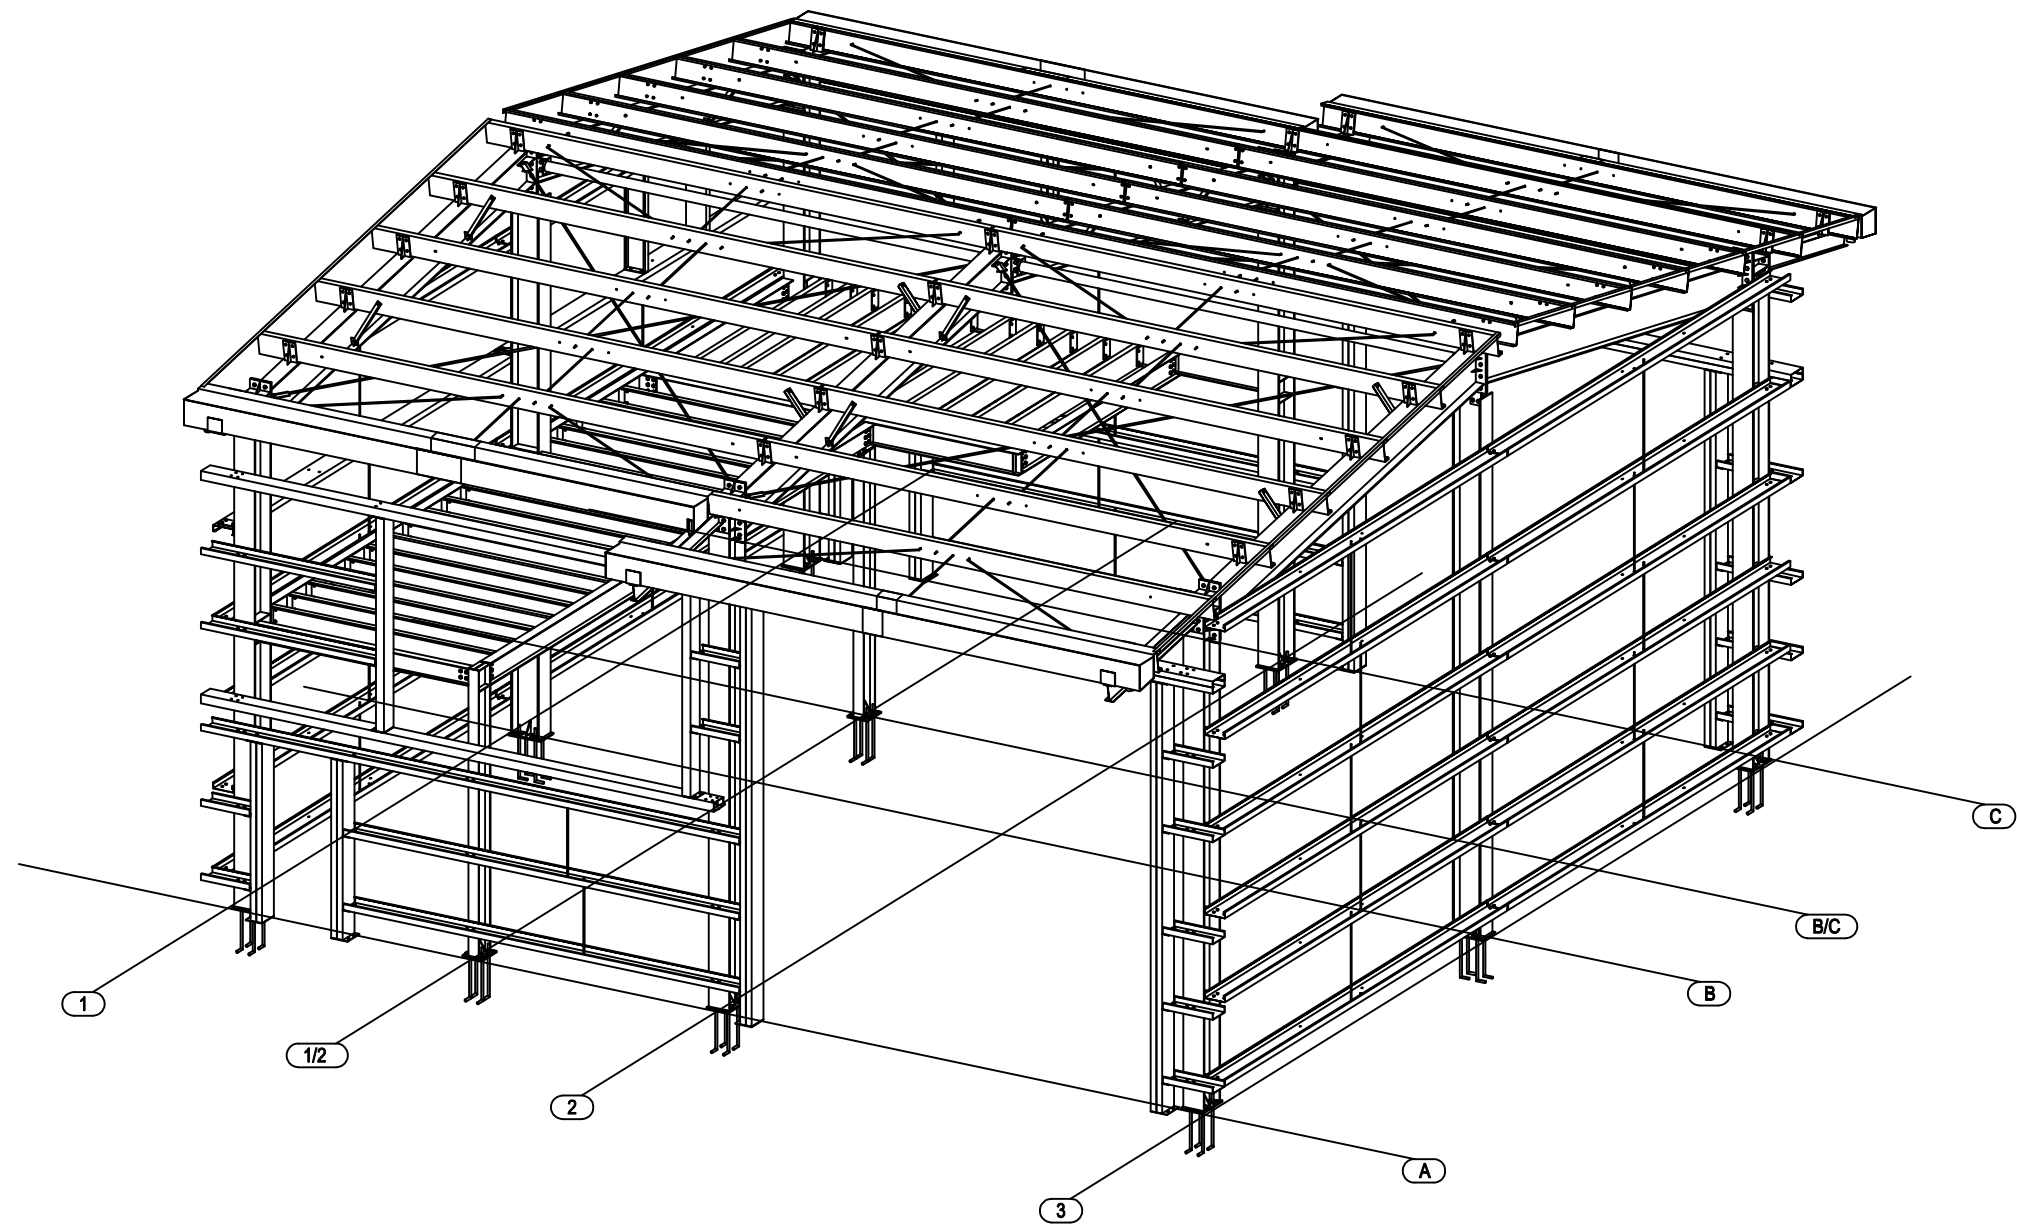


3D

工程名称	Tekla Corporation		名称	美国科罗拉多小仓库 220613		工程编号	1
制图			图名	3D		比例	1:50
校对						图号	
审核						版次	0

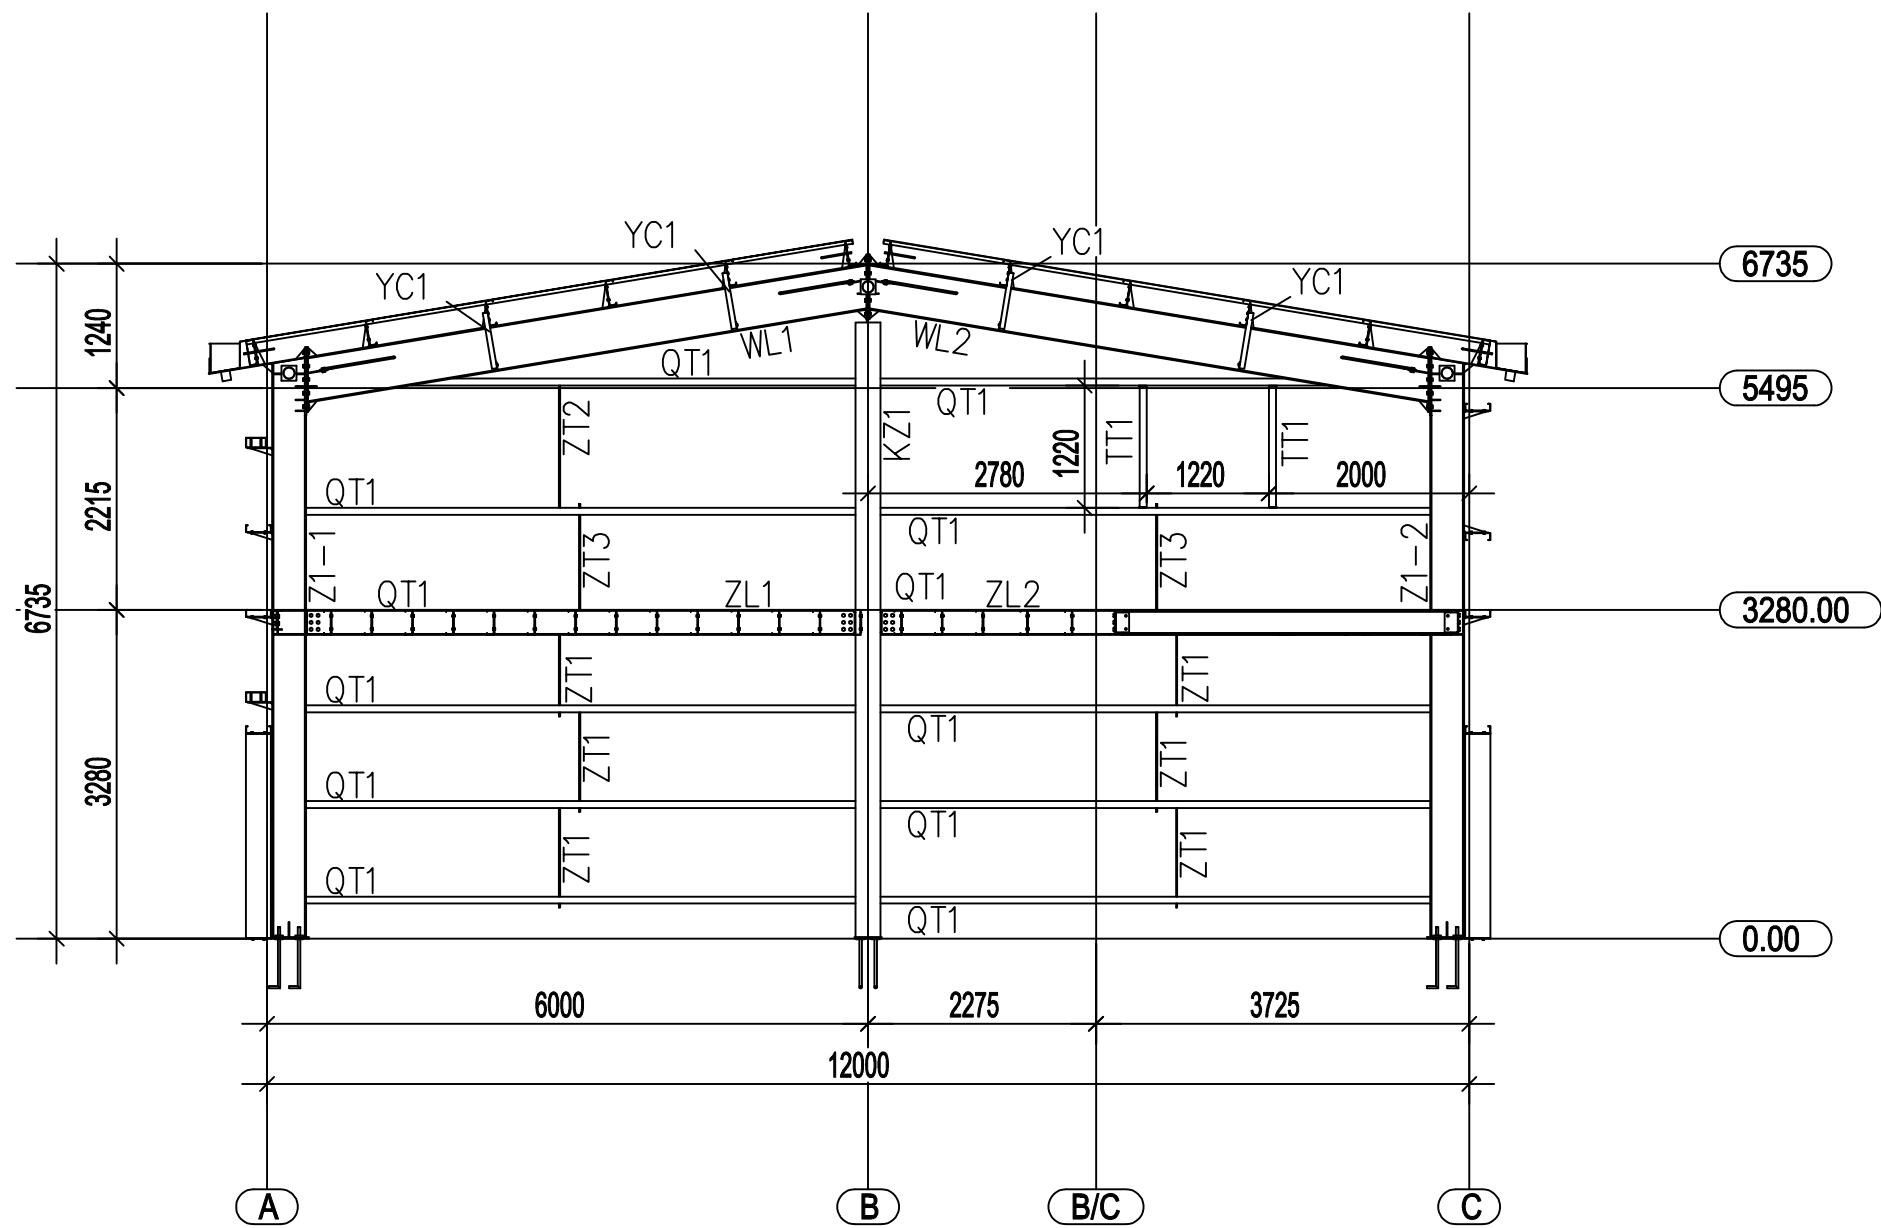


1 Axis elevation drawing

工程名称	Tekla Corporation		名称	美国科罗拉多小仓库 220613	工程编号	1
制 图			图 名	1轴	比 例	1:50
校 对					图 号	
审 定					版 次	0

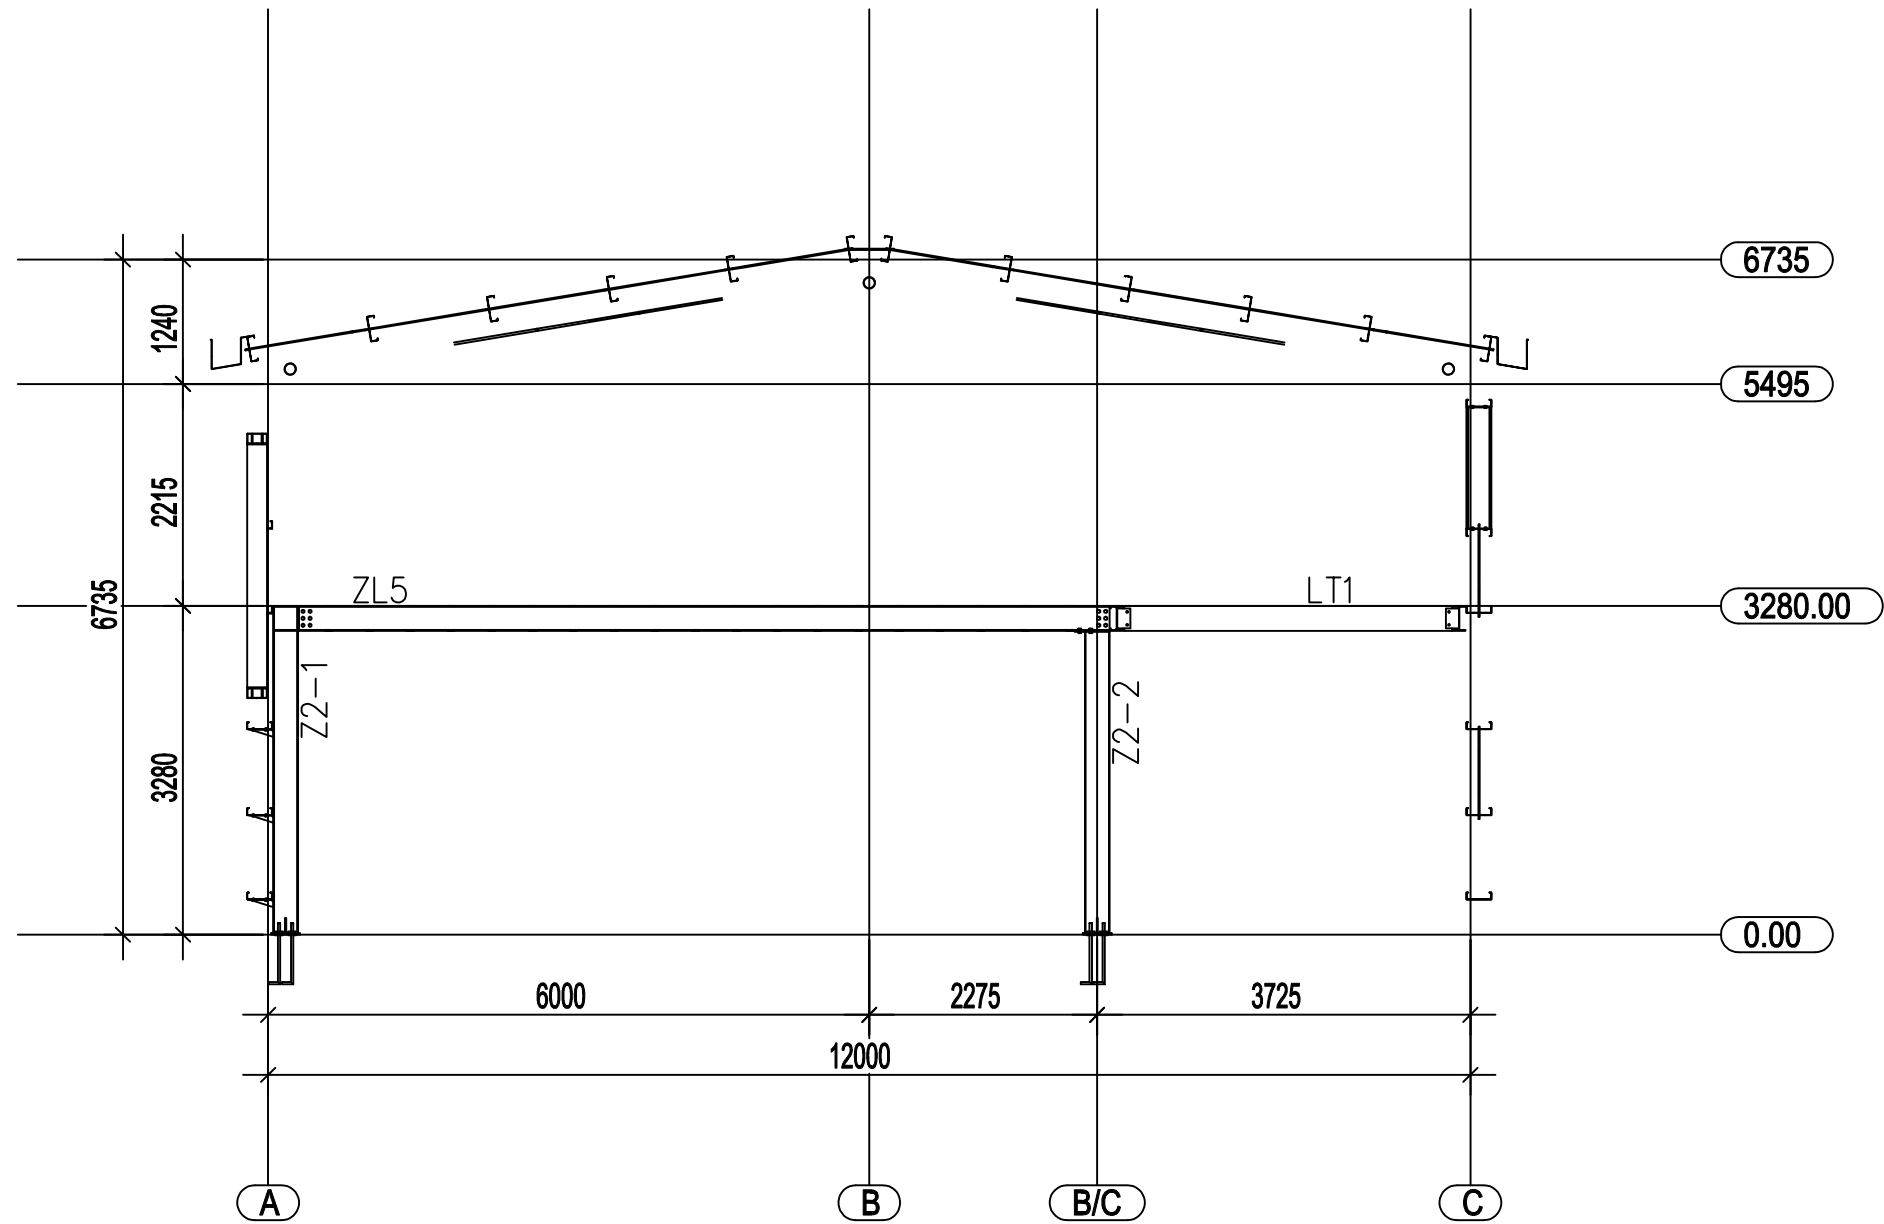


1/2 Axis elevation drawing

Tekla Corporation				名称	美国科罗拉多小仓库 220613	工程编号	1
工程名称				图名	1/2轴	比例	1:50
制图						图号	
校核						版次	0

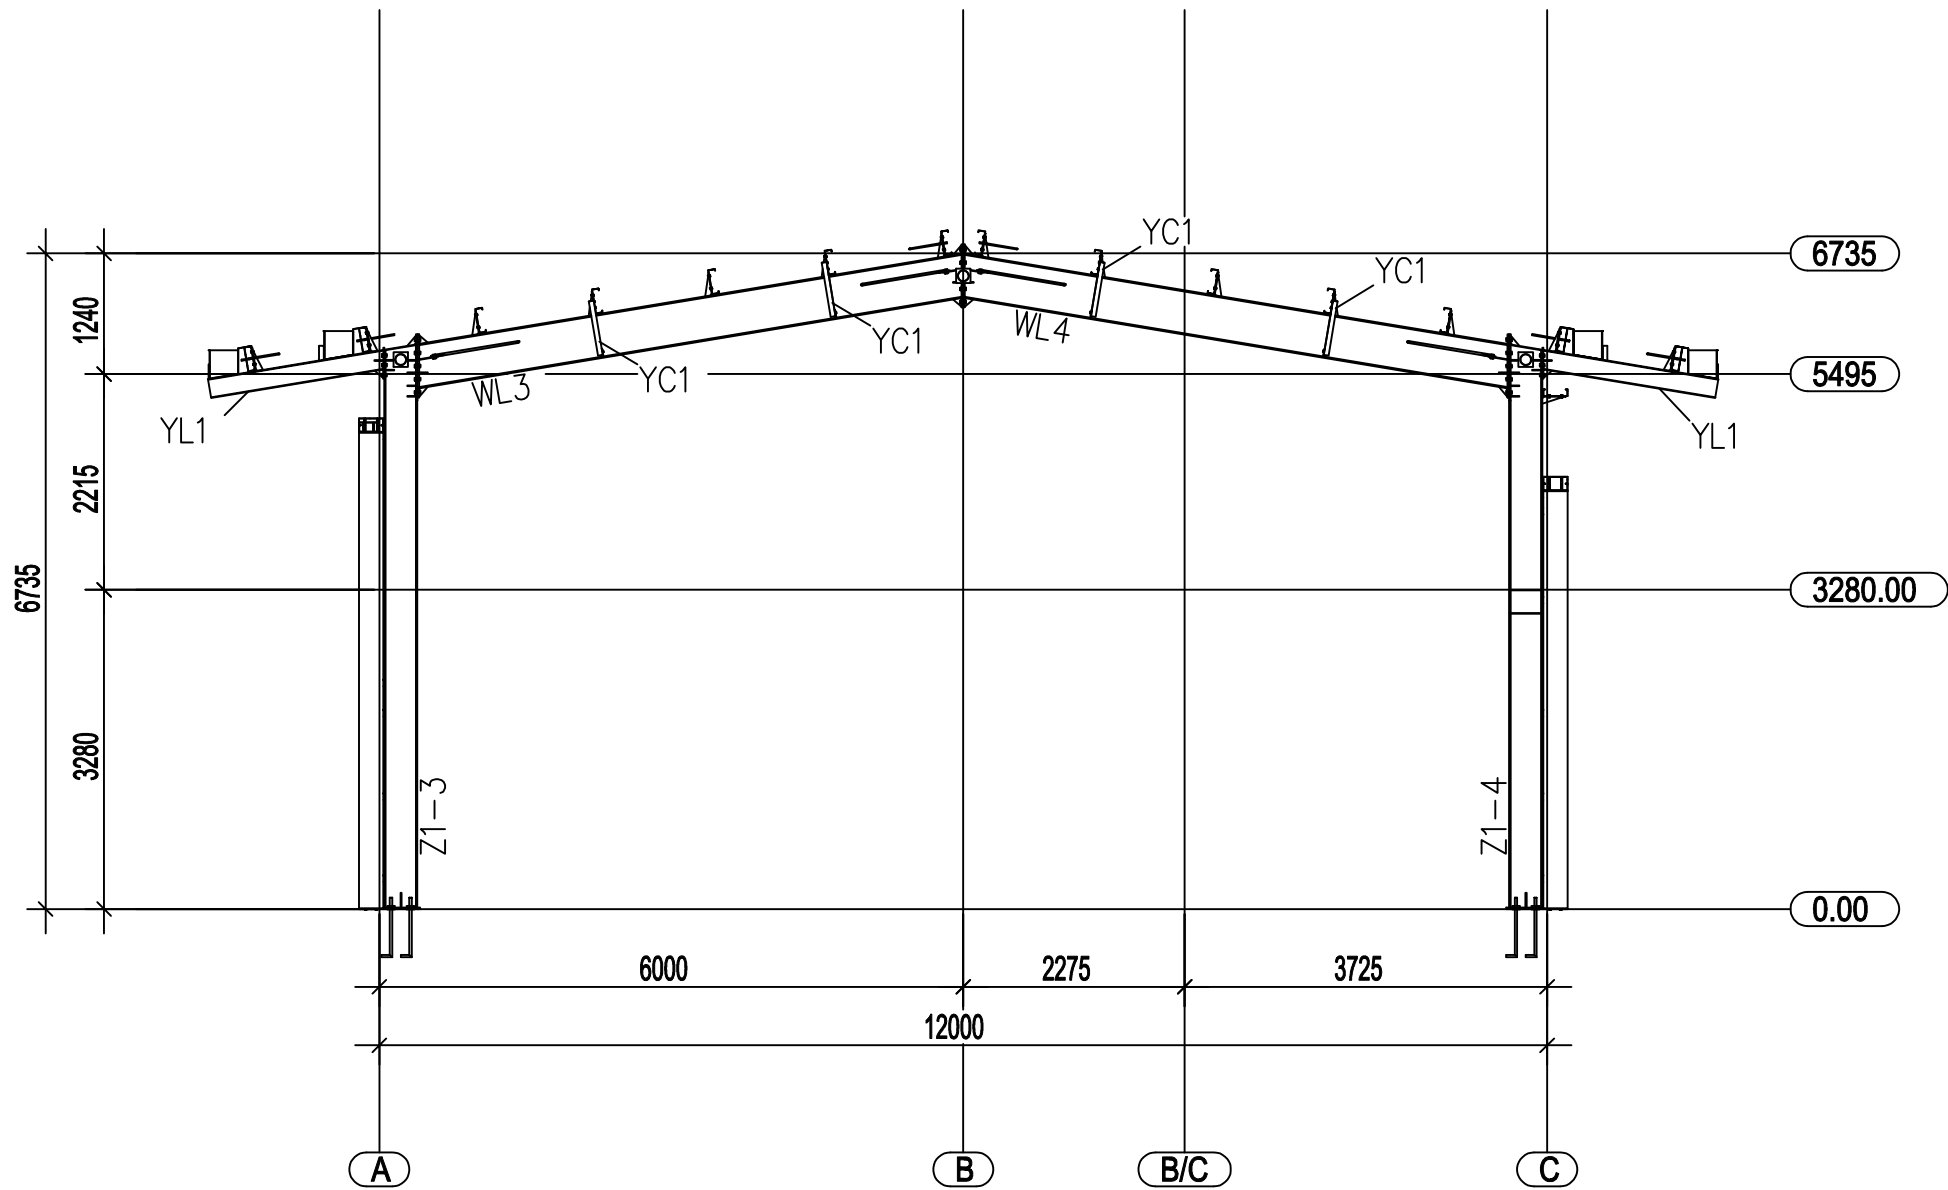


2 Axis elevation drawing

工程名称		Tekla Corporation		名称	美国科罗拉多小仓库 220613	工程编号	1
制图				图名	2轴	比例	1:50
校对						图号	
审定						版次	0

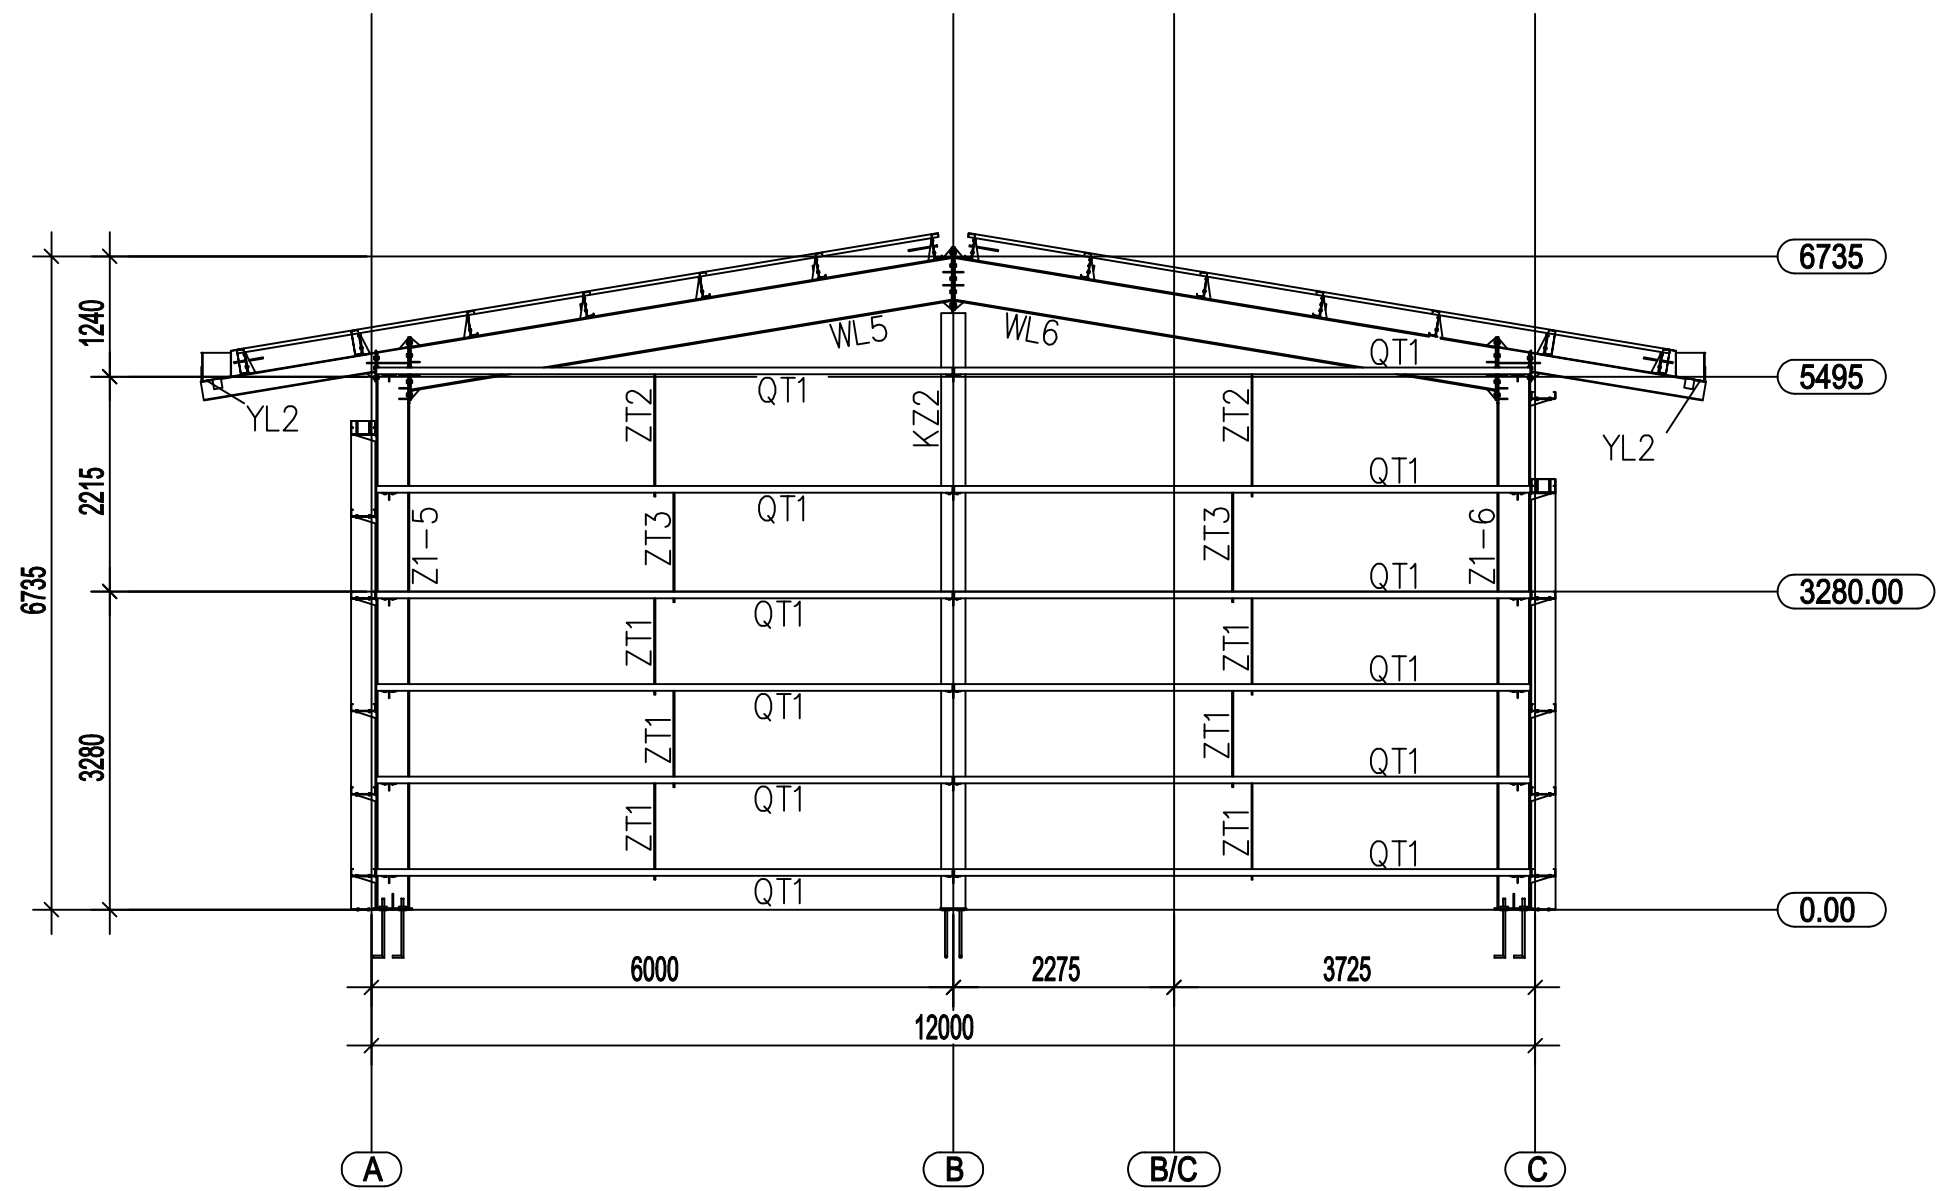


3 Axis elevation drawing

工程名称	Tekla Corporation		名称	美国科罗拉多小仓库 220613		工程编号	1
制 图			图 名	3轴	比 例	1:50	
校 对						图 号	
审 定						版 次	
						0	

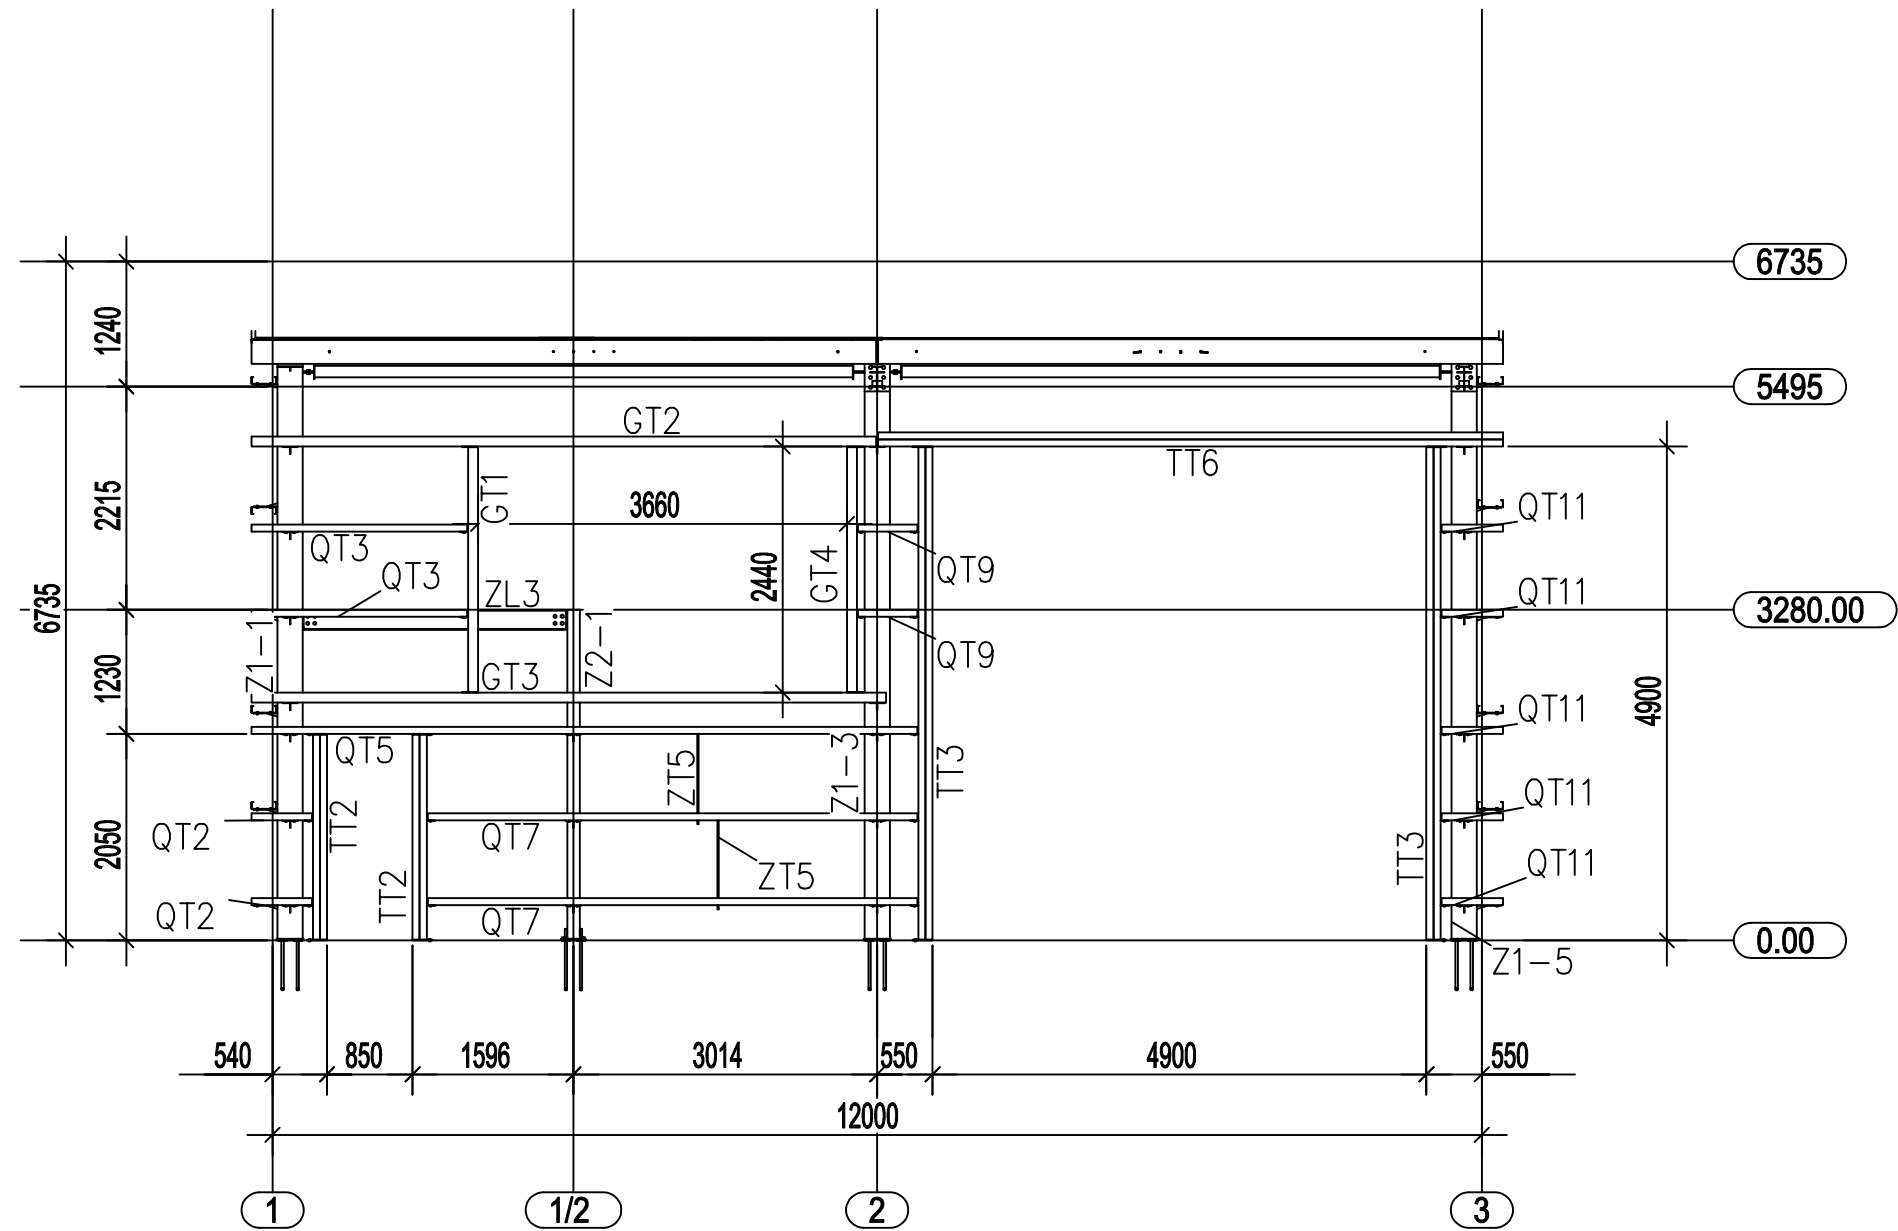


工程名称	Tekia Corporation		名称	美国科罗拉多小仓库 220613	工程编号	1
制图			图名	A轴	比例	1:50
校对					图号	
审定					版次	0

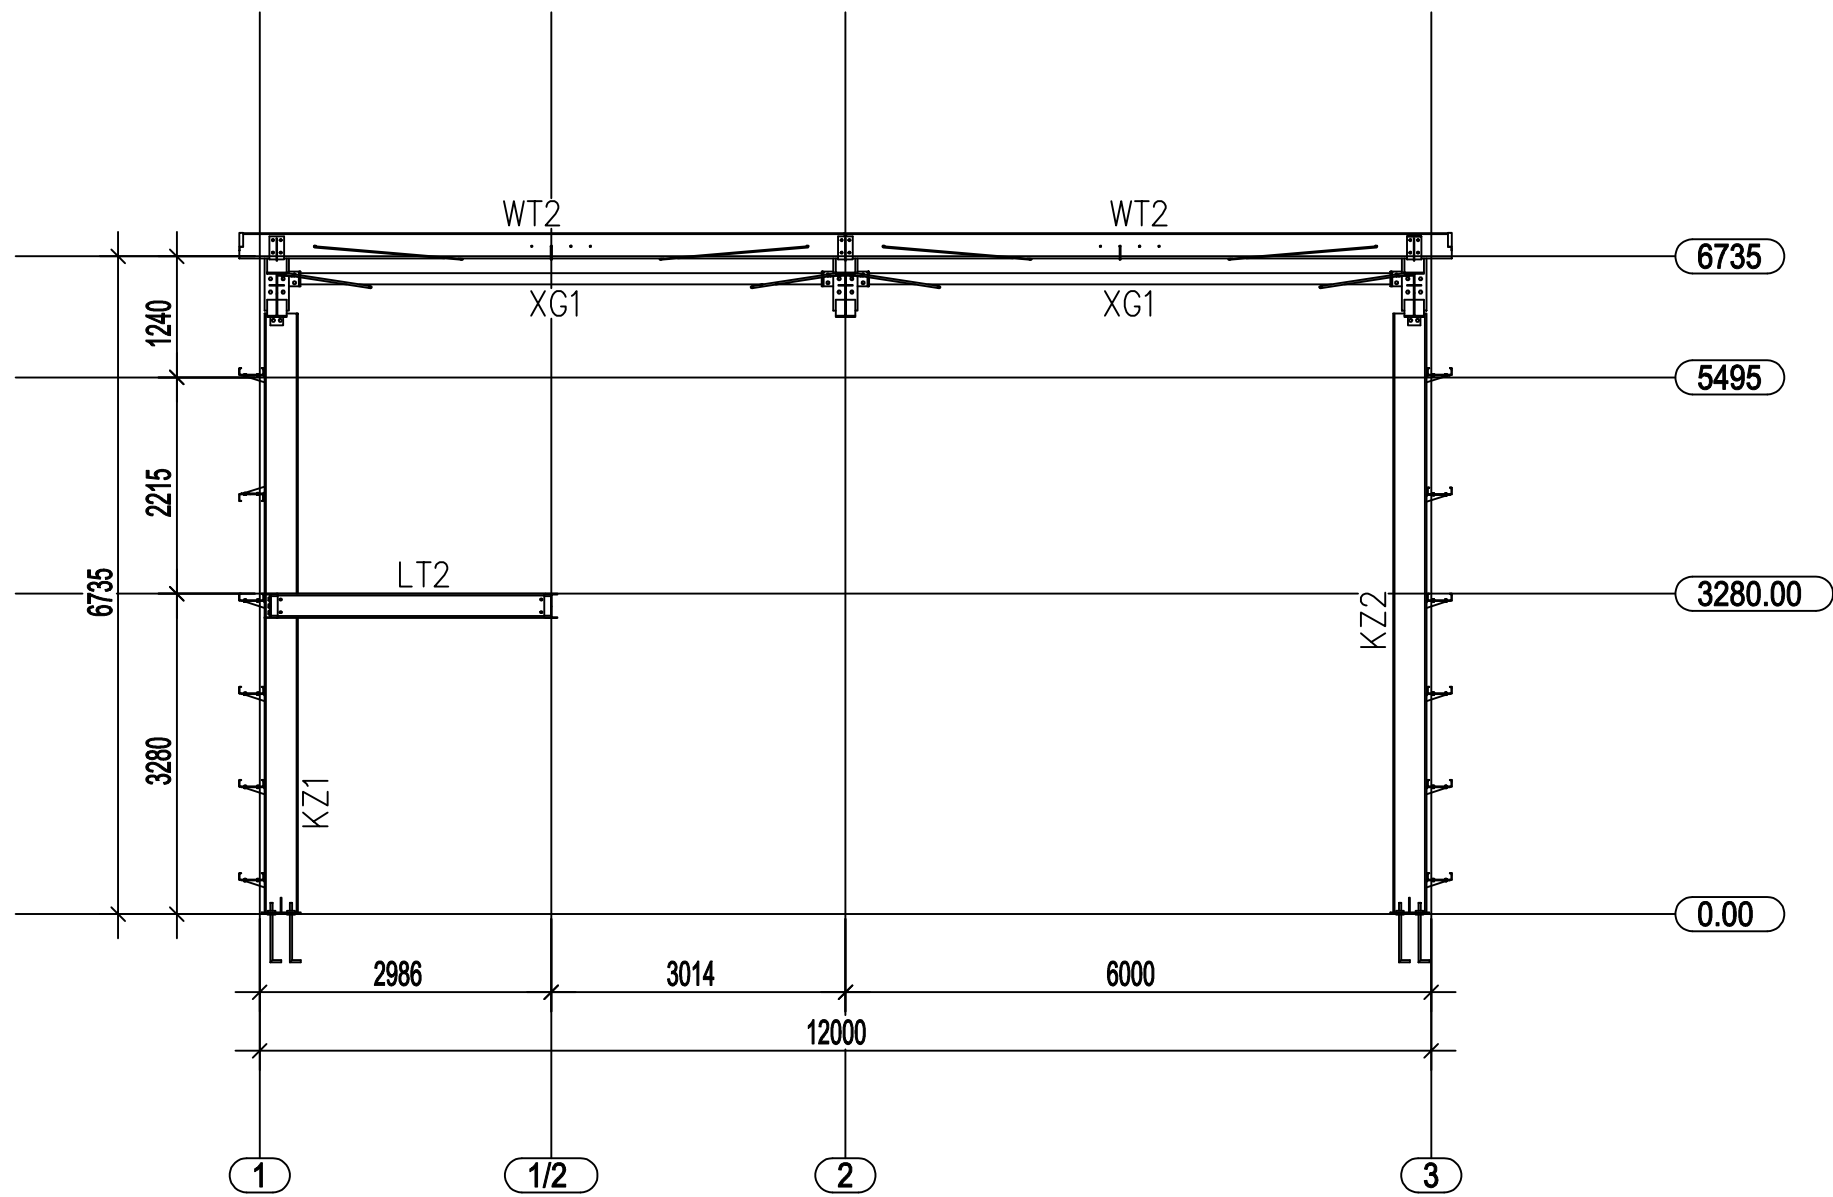


B Axis elevation drawing

工程名称		Tekla Corporation		名称	美国科罗拉多小仓库 220613	工程编号	1
制 图				图 名	B轴	比 例	1:50
校 对						图 号	
审 定						版 次	0

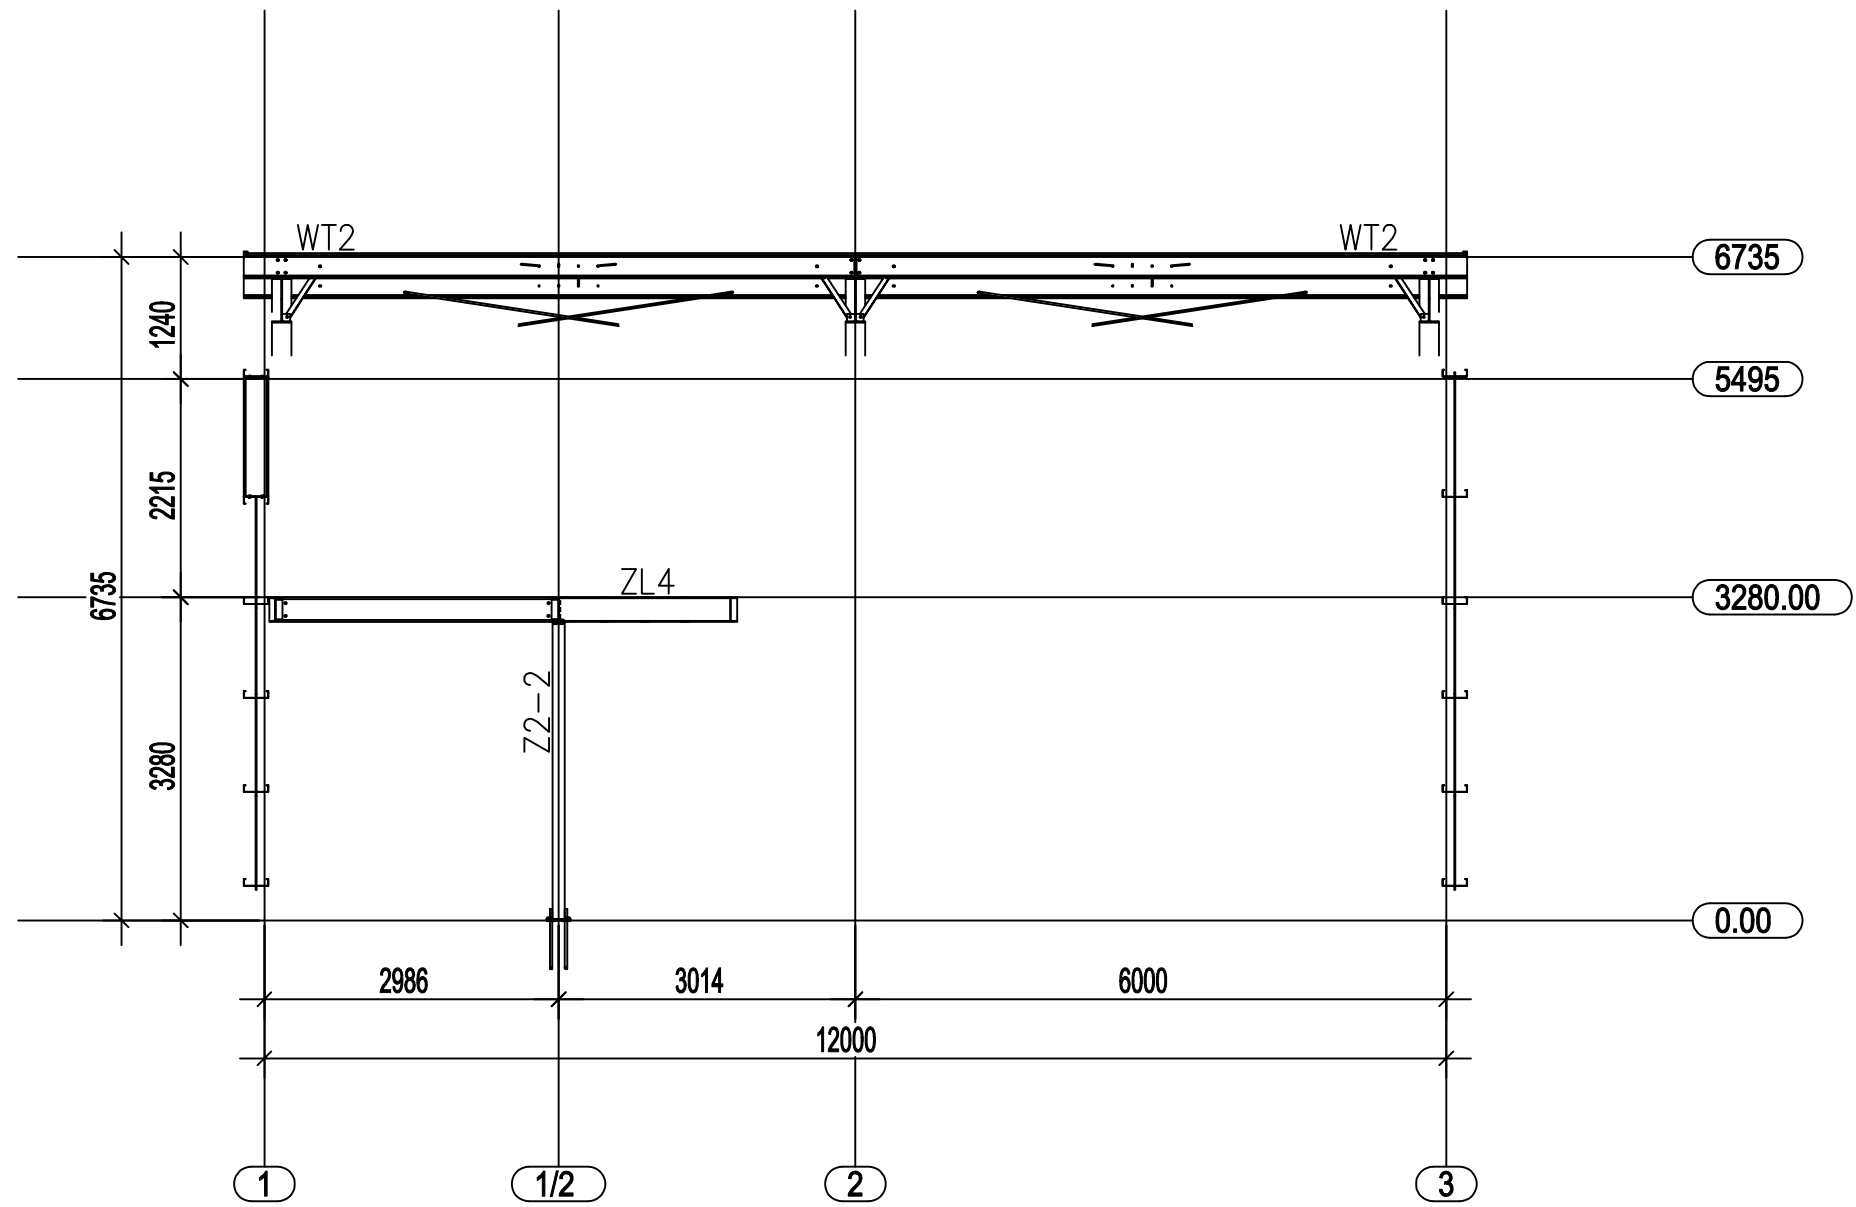


B/C Axis elevation drawing

Telda Corporation					
工程名称	Telda Corporation		名称	美国科罗拉多小仓库 220613	工程编号
制 图			图 名	B/C轴	比 例
校 对					图 号
审 定					版 次
					1
					1:50
					0

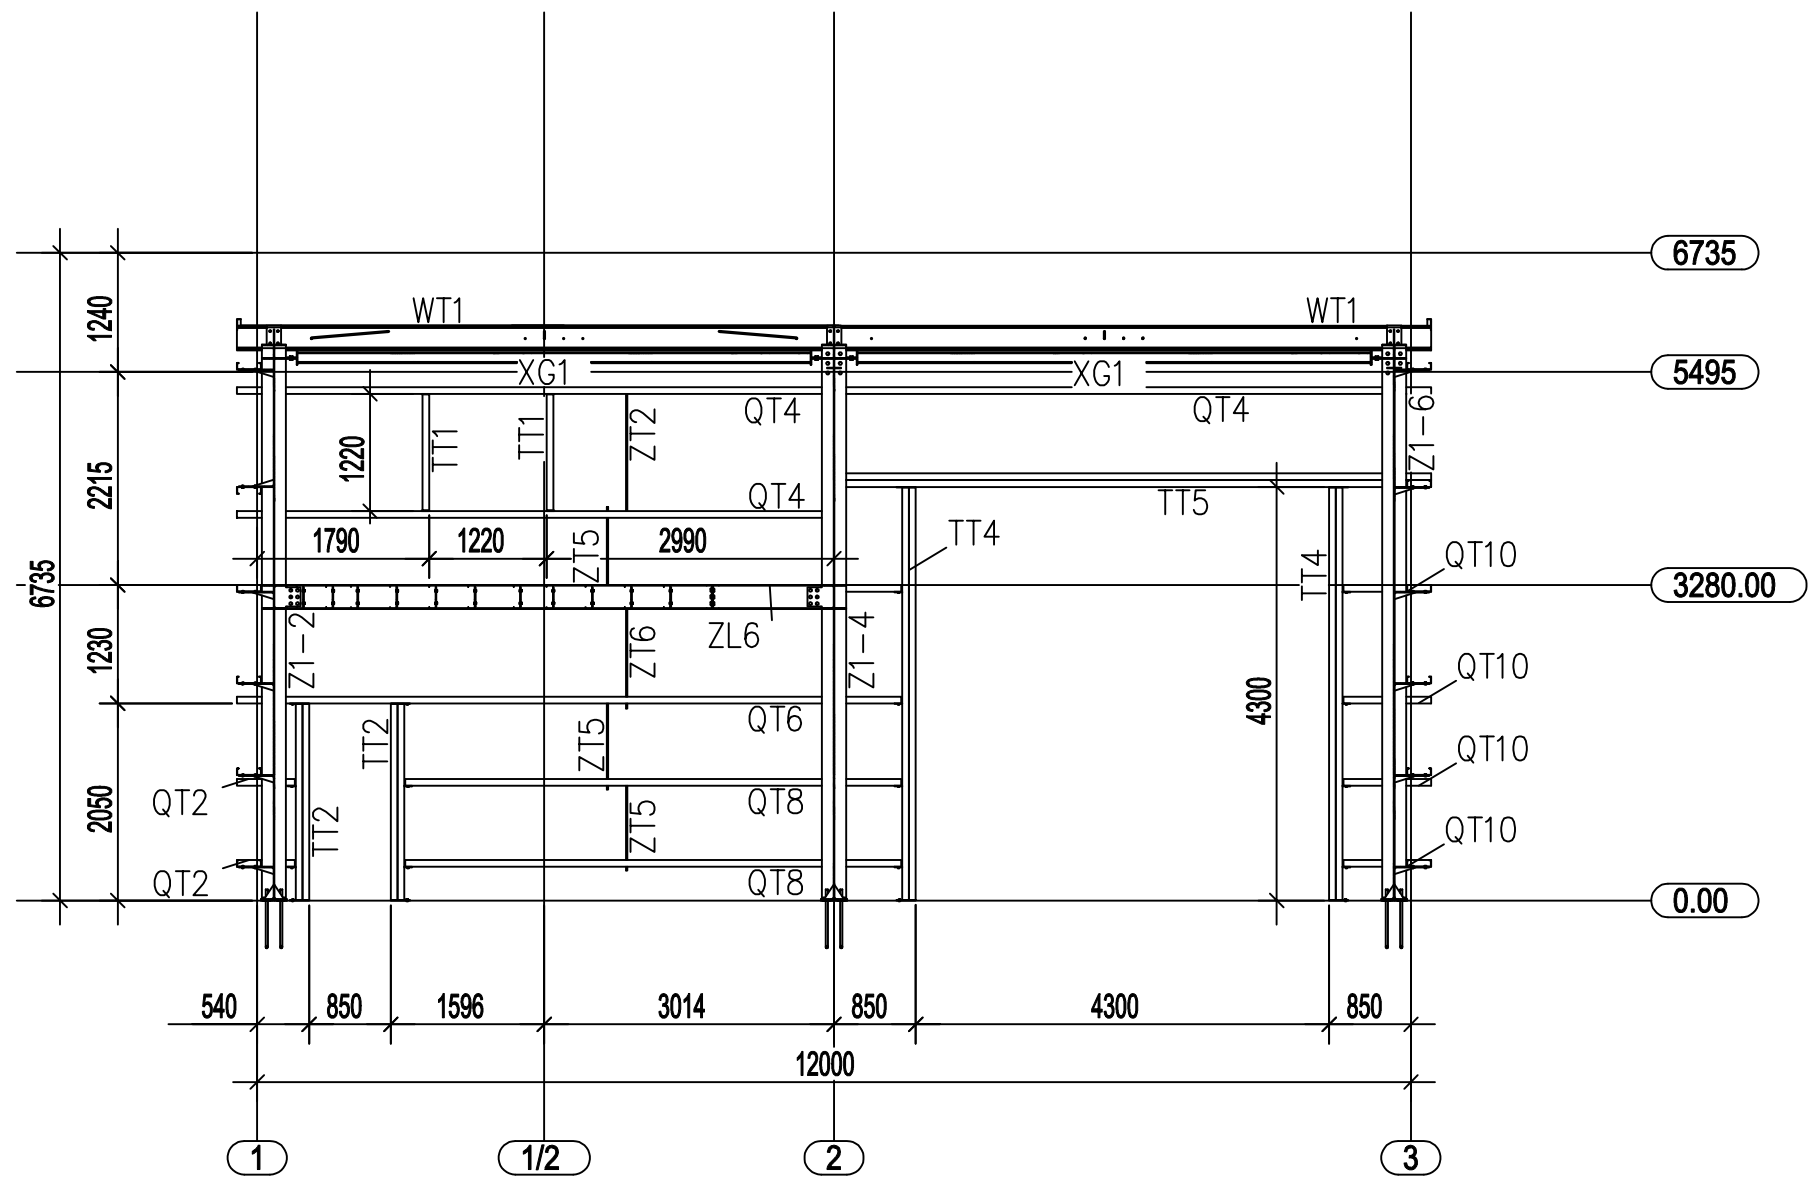


C Axis elevation drawing

工程名称	Tekla Corporation	名称	美国科罗拉多小仓库 220613	工程编号	1
制图		图名	C轴	比例	1:50
校对				图号	
审定				版次	0

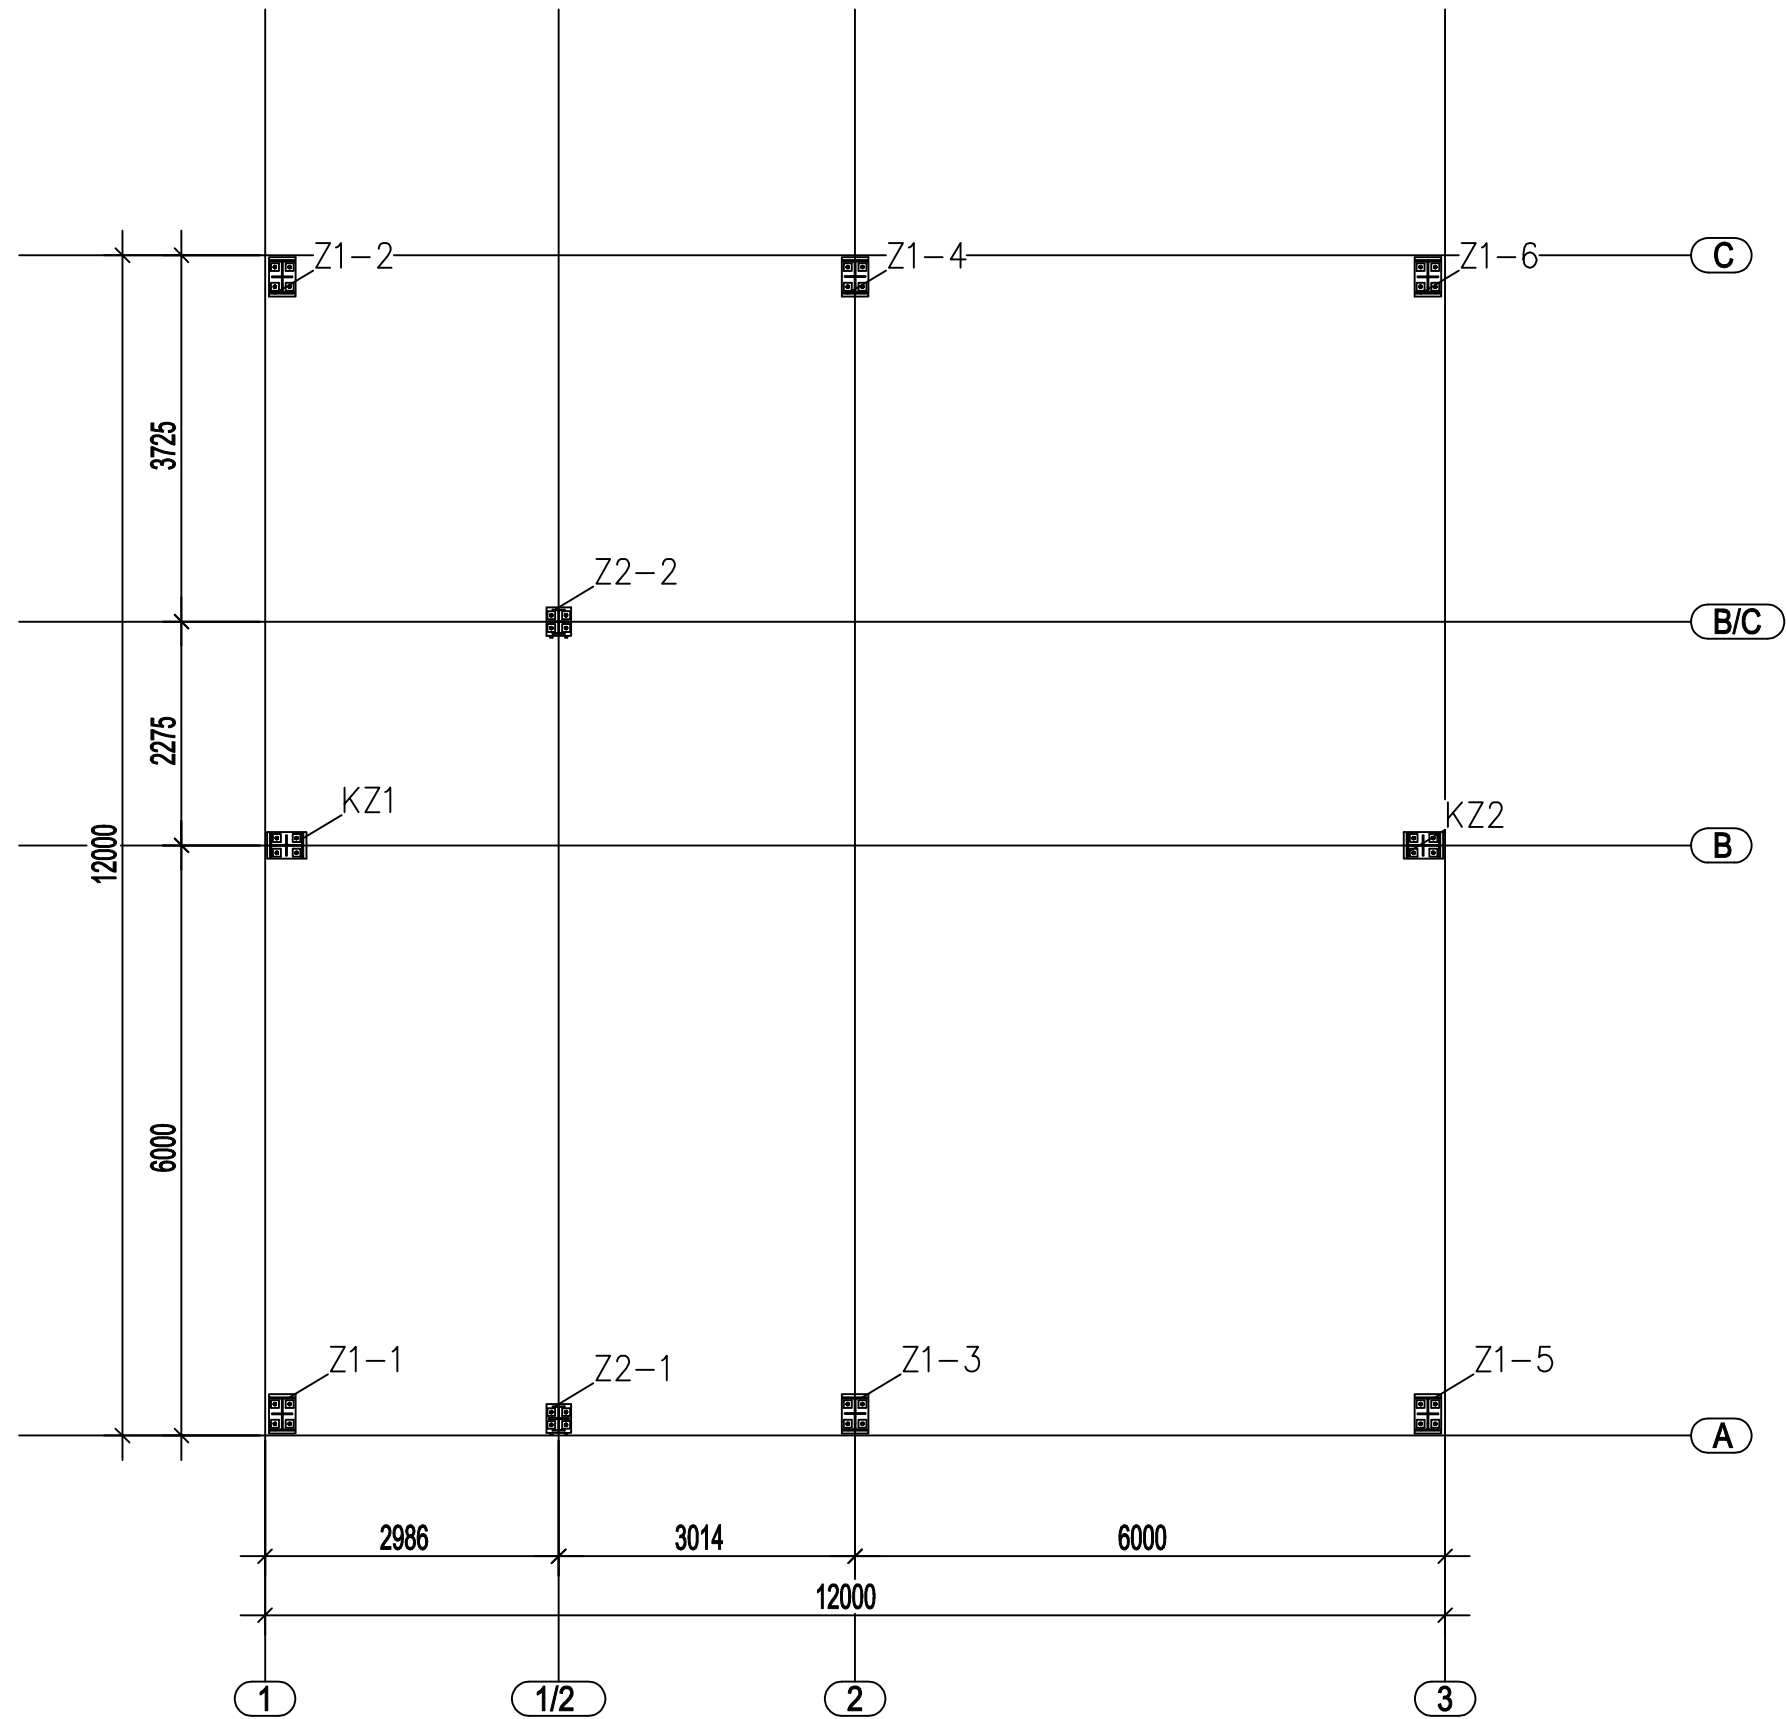


Column plan

工程名称	Tekla Corporation		名称	美国科罗拉多小仓库 220613	工程编号	1
制 图			图 名	立柱布置图	比 例	1:50
校 对					图 号	
审 定					版 次	0

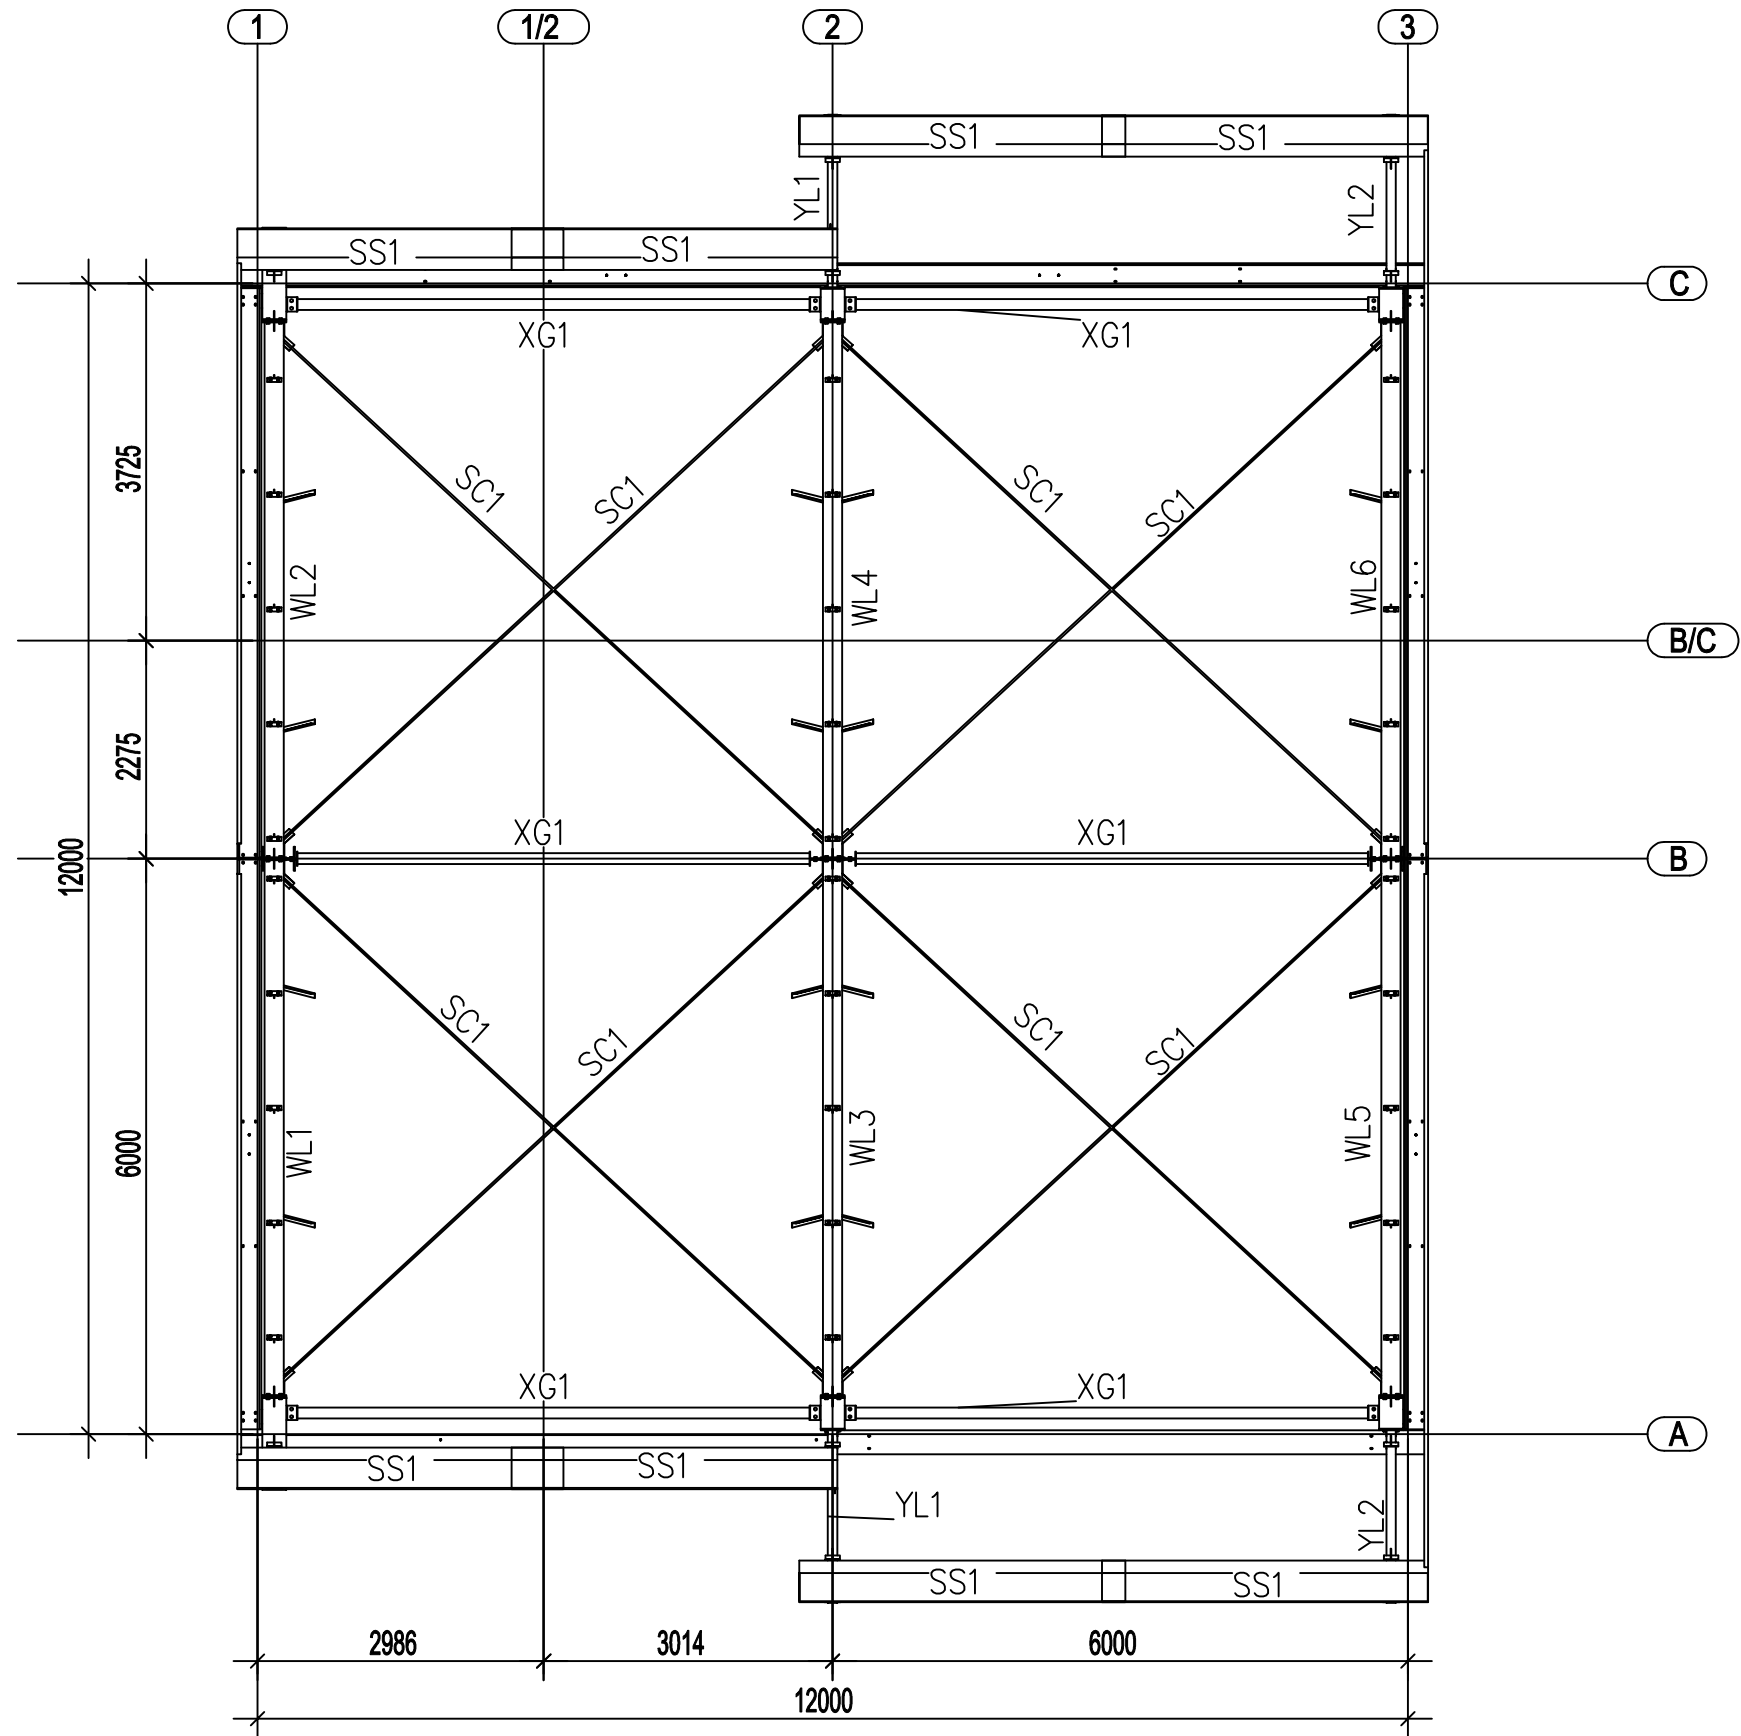


Roof beam plan

工程名称	Tekla Corporation		名称	美国科罗拉多小仓库 220613		工程编号	1
制 图			图 名	屋面梁布置图	比 例	1:50	
校 对						图 号	
审 定						版 次	
						0	

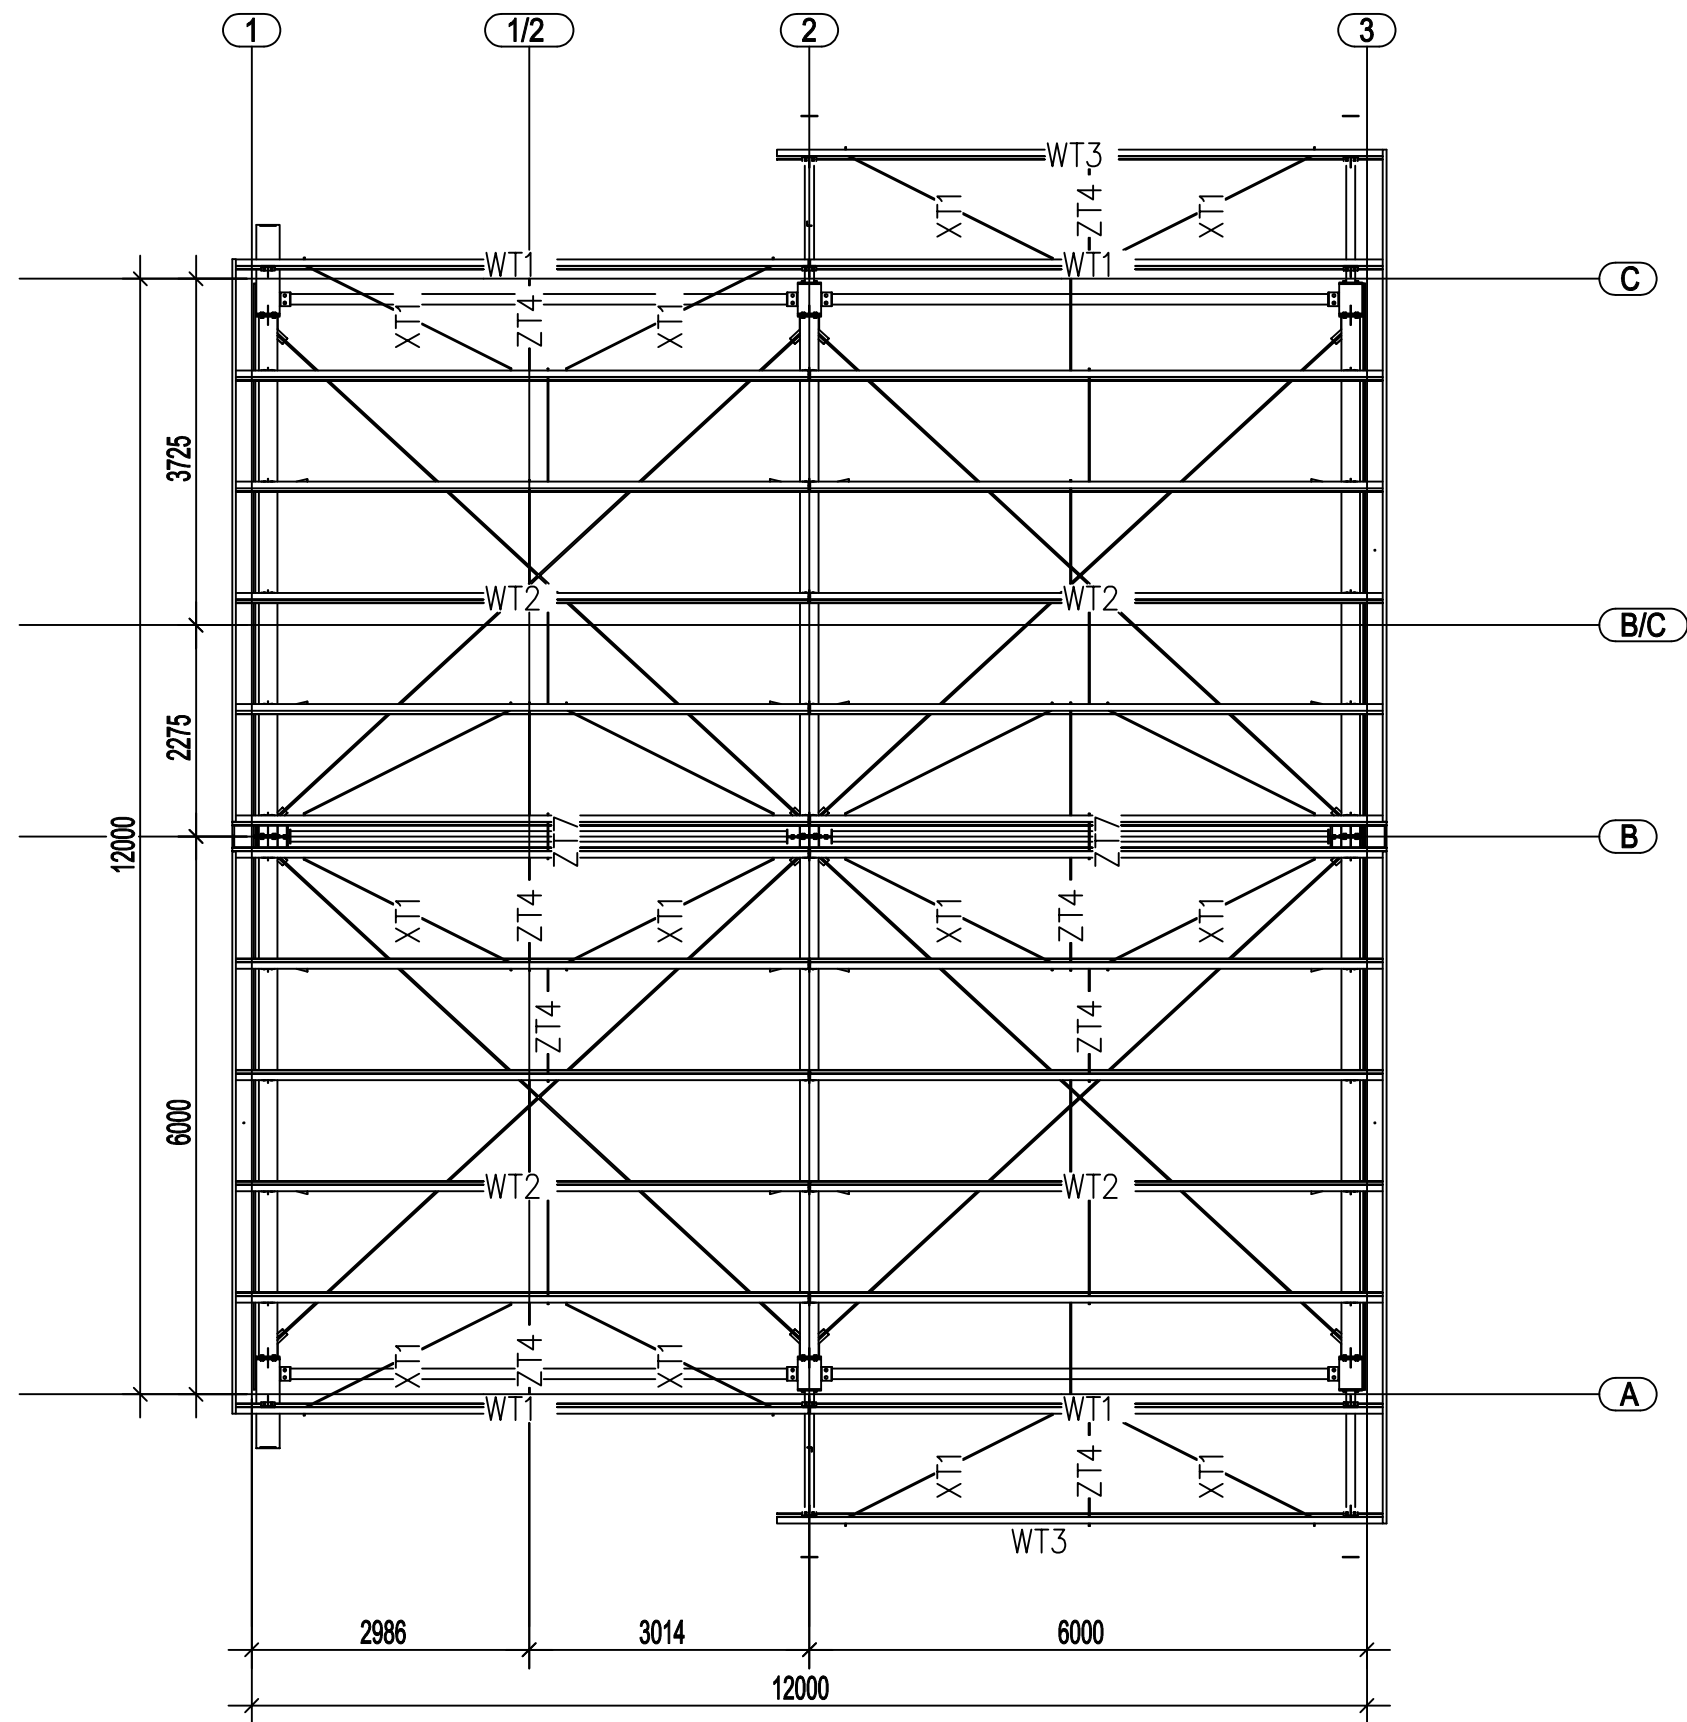

Roof purlin plan

工程名称	Tekla Corporation	名称	美国科罗拉多小仓库 220613	工程编号	1
制图		图名	屋面檩条布置图	比例	1:50
校对				图号	
审定				版次	0

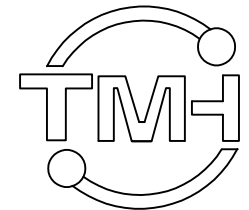

佛山市天谱安建材
科技有限公司

会签

COORDINATION

建筑

ARCHT.

结构

STRUCT.

给排水

PLUMBING

电气

ELEC.

暖通/燃气

HWAC/GAS

除特别注明外,所有尺寸均以毫米为单位
图中以所注尺寸为准,切勿用尺度量

UNLESS OTHERWISE NOTED, ALL DIMENSIONS
ARE IN MILLIMETER
DO NOT SCALE THE DRAWING, ALL DIMENSIONS
ARE AS MARKED ON THE DRAWING

注明:

NOTICE:

审定

APPROVED BY

复审

SECOND EXAMINED

审核

FIRST EXAMINED

项目负责

CAPTAIN

专业负责

CHIEF ENGR.

校对

CHECKED BY

设计

DESIGNED BY

建筑方案

ARCHITECTURAL DESIGN

制图

DRAWN BY

印刷体

PRINT

签署

SIGNATURE

建设地点

SITE

客户名称

PROJECT

子项名称

SUB-PROJECT

美国科罗拉多小仓库

图名

TITLE

板瓦安装图

版次

EDITION No.

日期

DATE

2022/09/12

图别

DRAWING TYPE


图号

FIG. No.


01

地址: 佛山市南海区里水里和路出口


再往前一公里(佛山一环边)

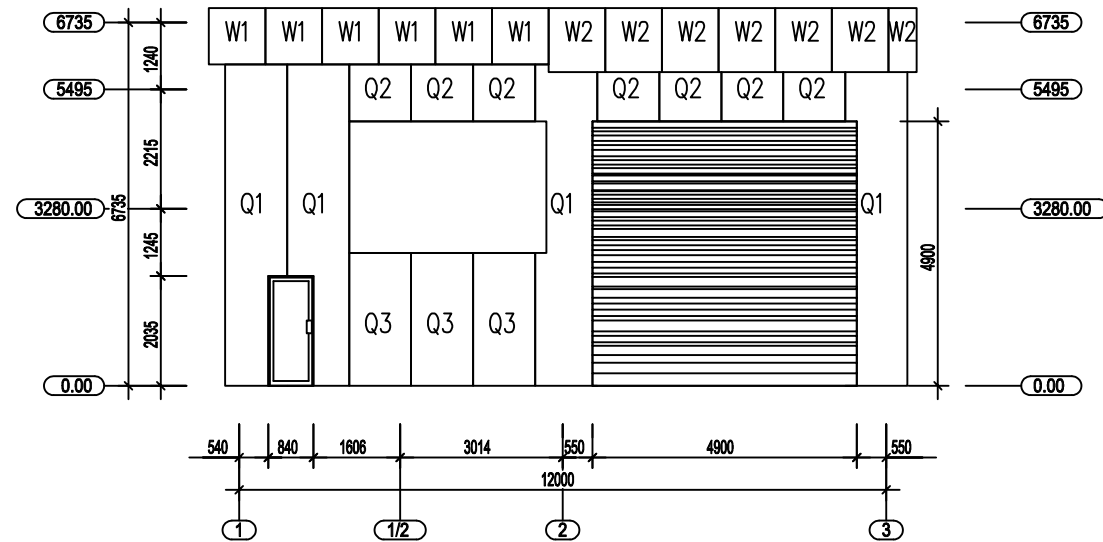


A axis elevation

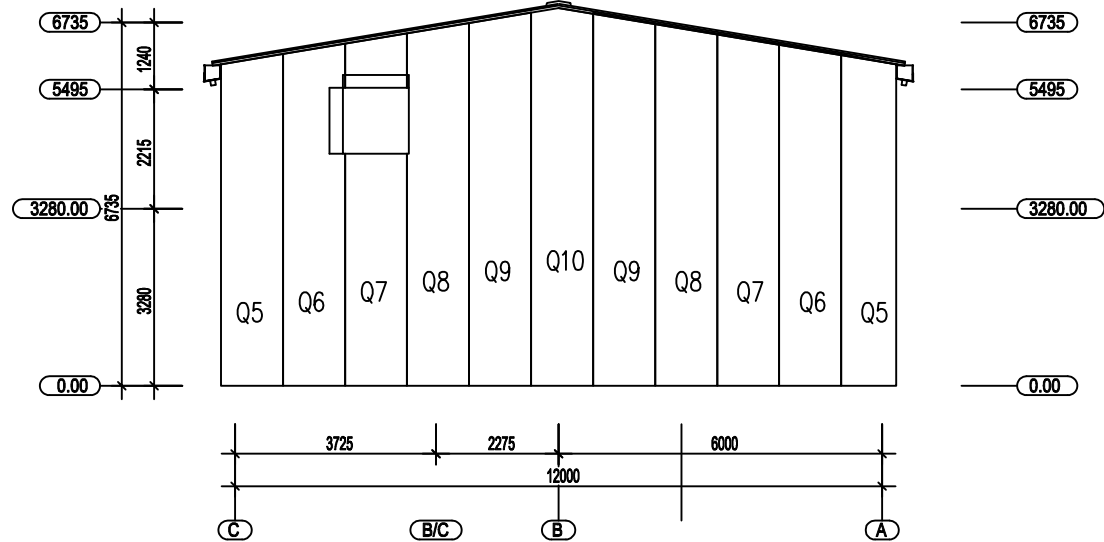


1 Axis elevation

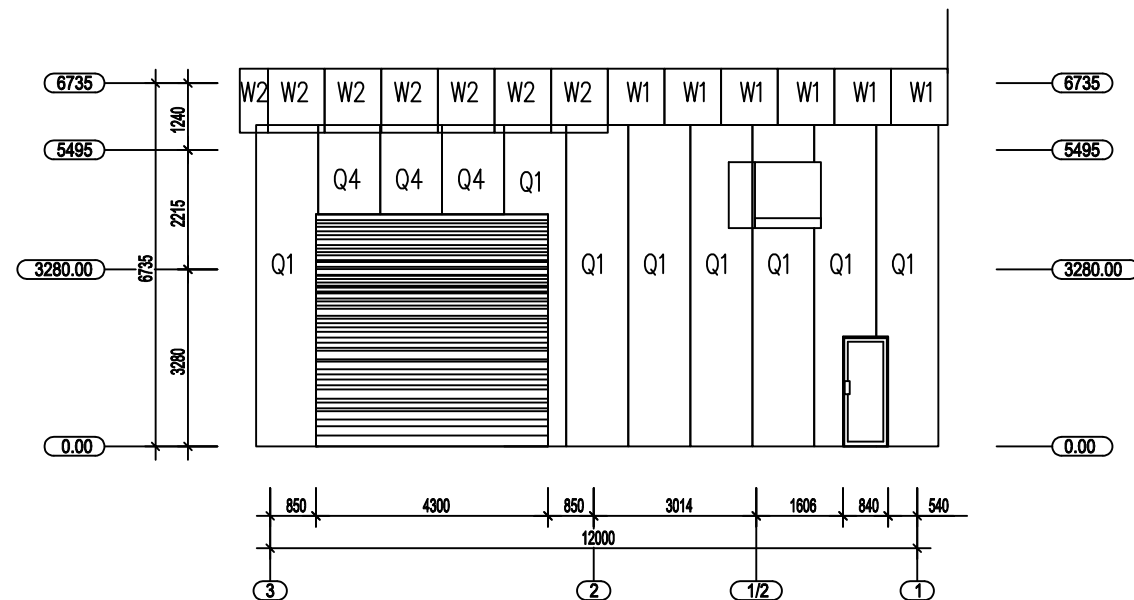


C Axis elevation

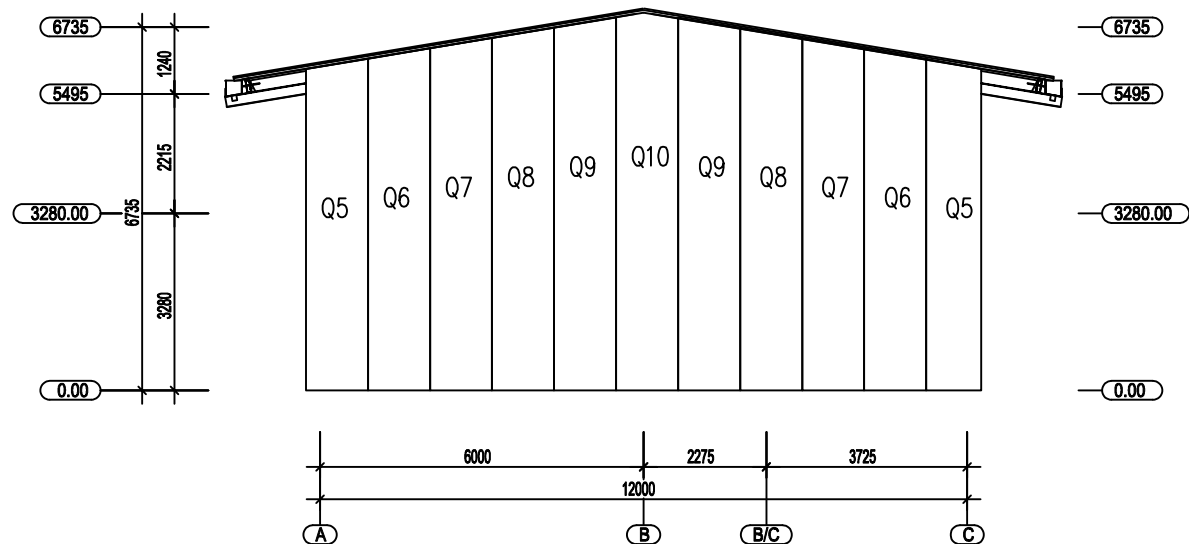

3 Axis elevation

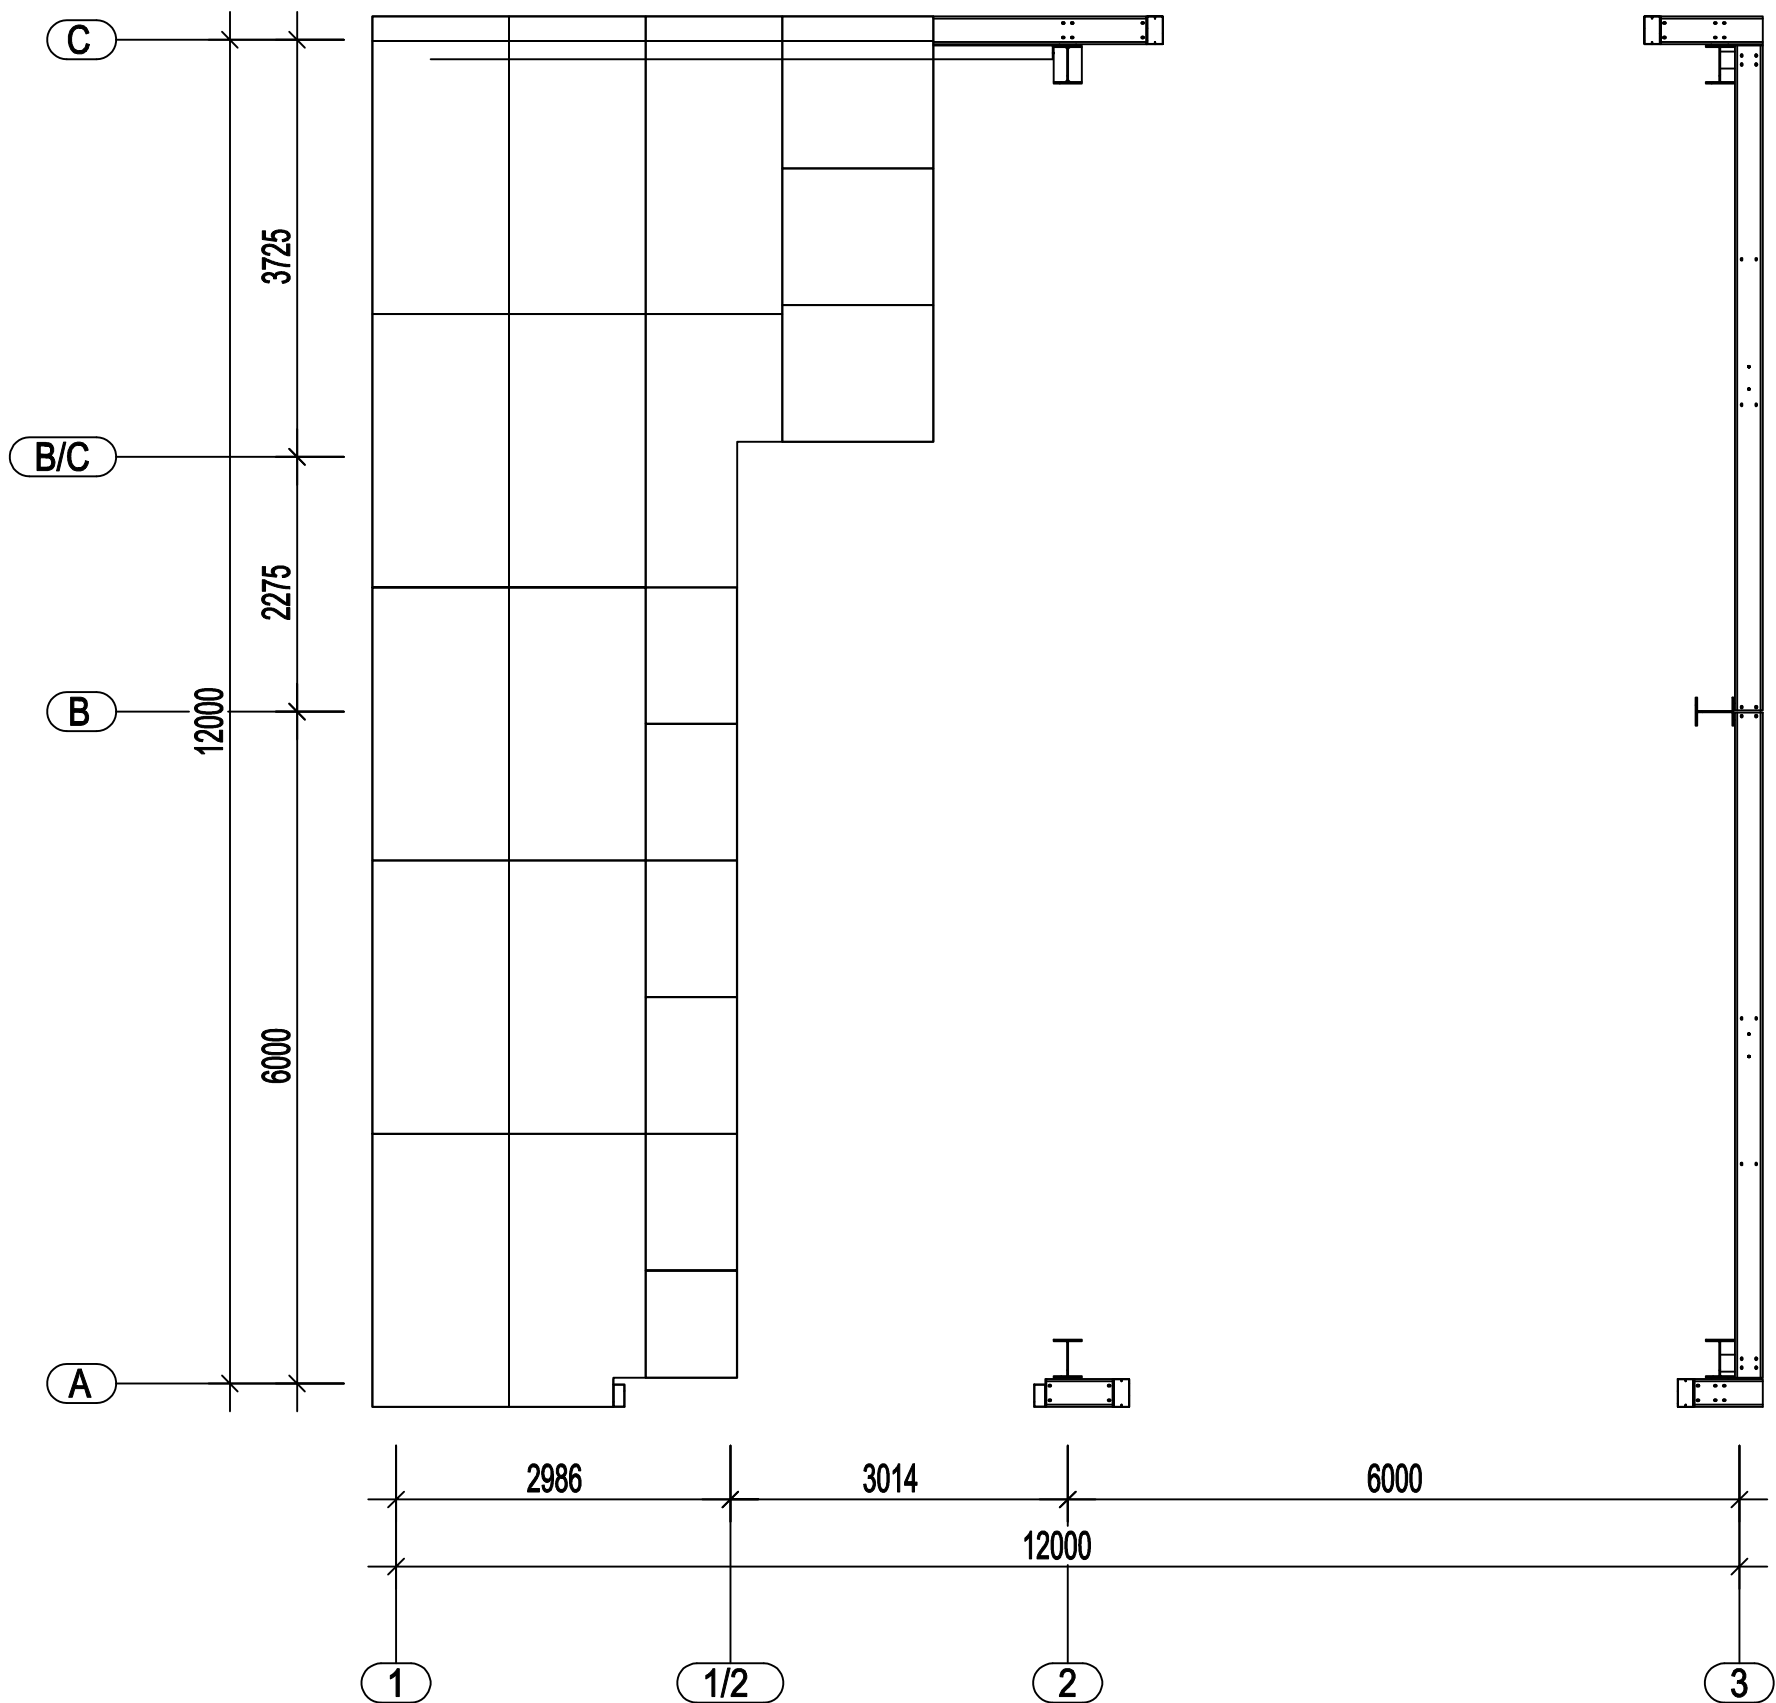

Cement board layout plan

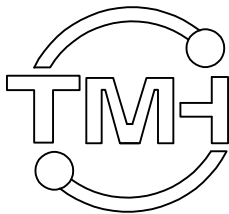

佛山市天谱安建材
科技有限公司

会 签	
COORDINATION	
建 筑	
ARCHT.	
结 构	
STRUCT.	
给排水	
PLUMBING	
电 气	
ELEC.	
暖通/燃气	
HWAC/GAS	

除特别注明外,所有尺寸均以毫米为单位
图中以所注尺寸为准,切勿用尺度量

UNLESS OTHERWISE NOTED, ALL DIMENSIONS
ARE IN MILLIMETER






DO NOT SCALE THE DRAWING, ALL DIMENSIONS
ARE AS MARKED ON THE DRAWING

注明:
NOTICE:

审 定		
APPROVED BY		
复 审		
SECOND EXAMINED		
审 核		
FIRST EXAMINED		
项目负责		
CHIEF ENGR.		
专业负责		
CHECKED BY		
校 对		
CHECKED BY		
设 计		
DESIGNED BY		
建筑方案		
SCHEMATIC DESIGN		
制 图		
DRAWN BY		
印刷体		签 署
PRINT		SIGNATURE

建设地点	
SITE	
客户名称	
PROJECT	
子项名称	美国科罗拉多小仓库
SUB-PROJECT	
图 名	板瓦安装图
TITLE	
版次	日期 2022/09/12
EDITION No.	DATE
图别	图号 01
DRAWING TYPE	DRAWING No.

地址: 佛山市南海区里水里和路出口
再往前一公里(佛山一环边)

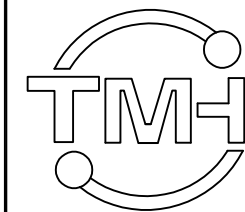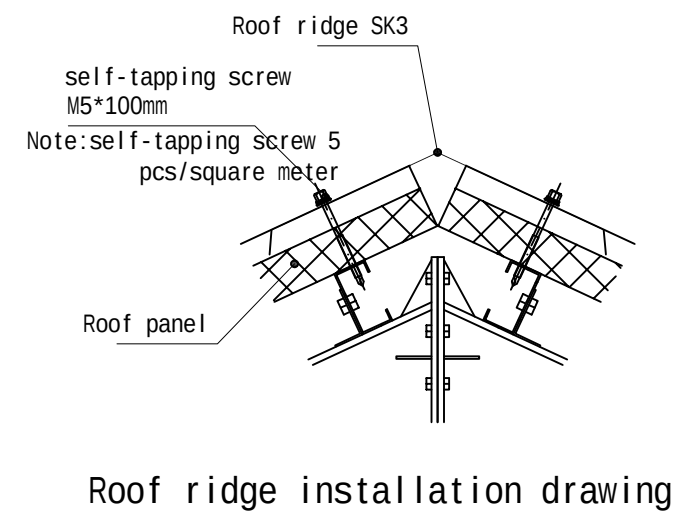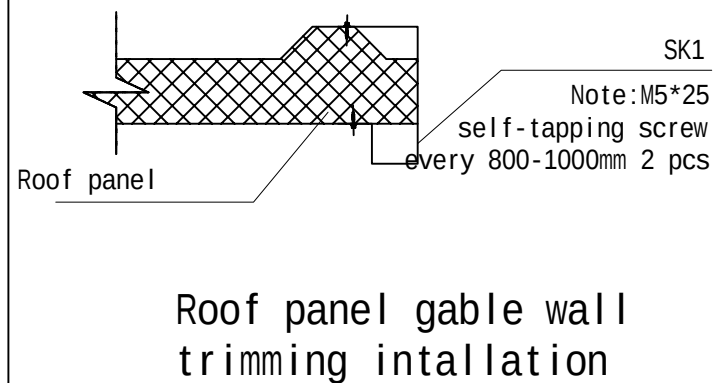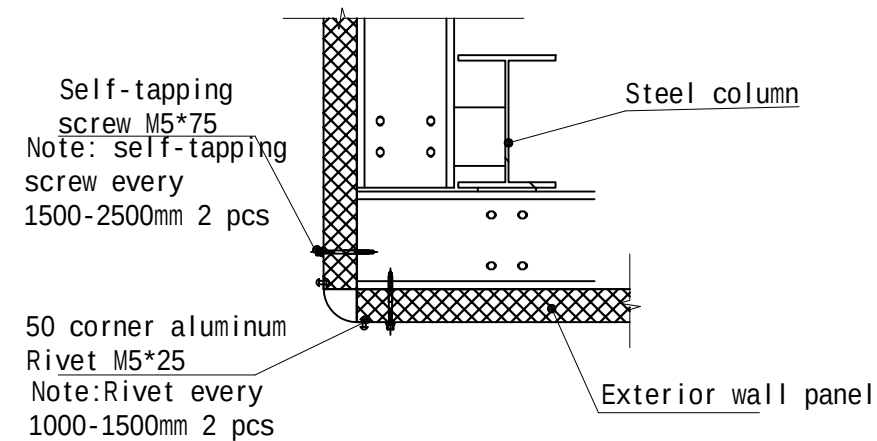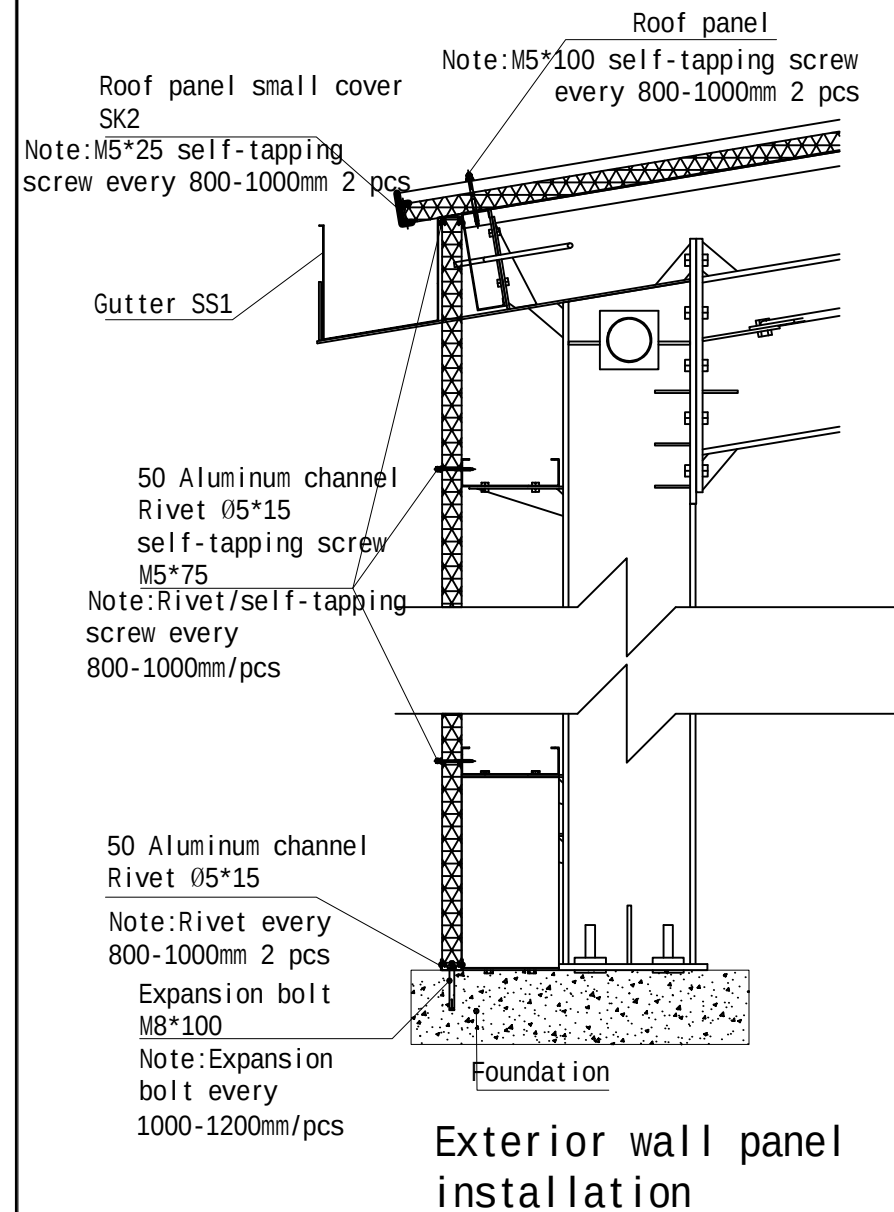

佛山市天谱安建材
科技有限公司

会 签
COORDINATION

建 筑 ARCHT.	
结 构 STRUCT.	
给排水 PLUMBING	
电 气 ELEC.	
暖通/燃气 HVAC/GAS	

除特别注明外,所有尺寸均以毫米为单位
图中以所注尺寸为准,切勿用尺度量

UNLESS OTHERWISE NOTED, ALL DIMENSIONS
ARE IN MILLIMETER
DO NOT SCALE THE DRAWING, ALL DIMENSIONS
ARE AS MARKED ON THE DRAWING

注明:
NOTICE:

审 定 APPROVED BY		
复 审 SECOND EXAMINED		
审 核 FIRST EXAMINED		
项目负责 CAPTAIN		
专业负责 CHIEF ENGR.		
校 对 CHECKED BY		
设 计 DESIGNED BY		
建筑方案 ARCHITECTURAL DESIGN		
制 图 DRAWN BY		
	印刷体 PRINT	签 署 SIGNATURE

建设地点 SITE	
客户名称 PROJECT	
子项名称 SUB-PROJECT	
图 名 TITLE	节点图
版次 VERSION No.	日期
图别 DRAWING TYPE	图号 01
地址: 佛山市南海区里水里和路出口 再往前一公里(佛山一环边)	