




WIDOK KONSTRUKCJI W OSI "A"

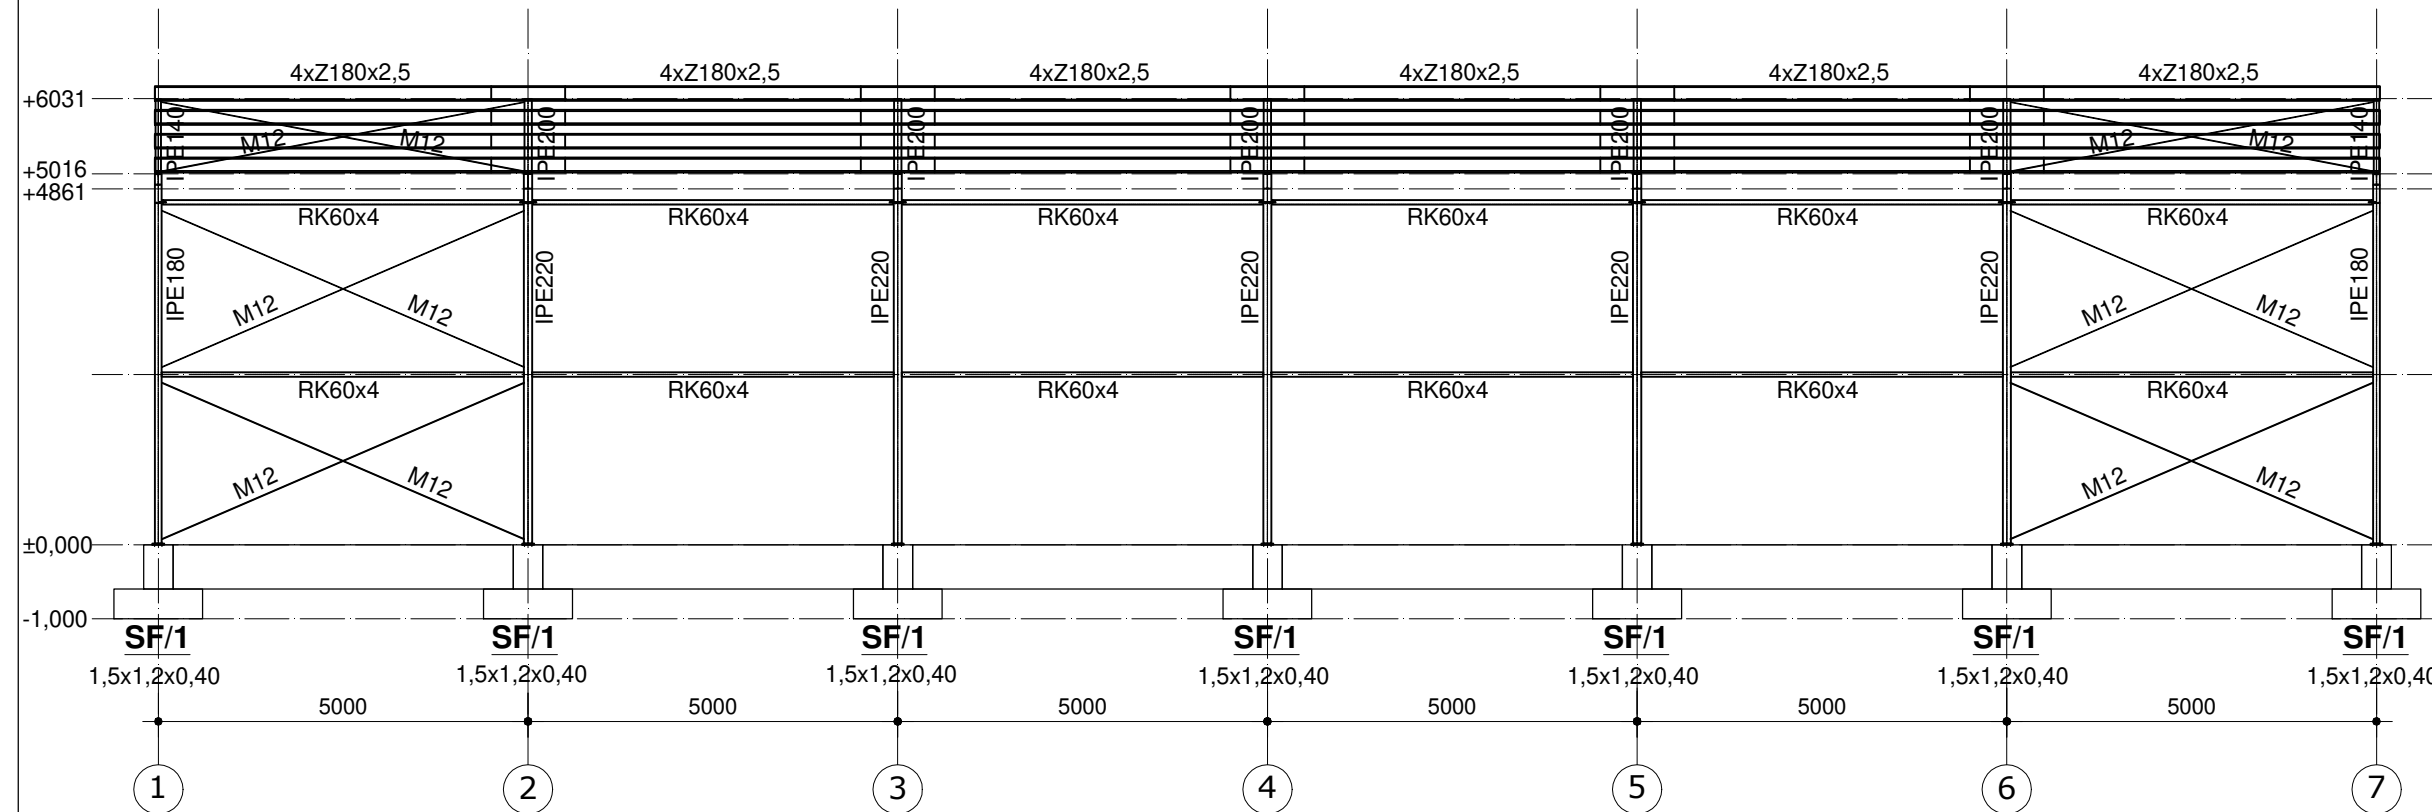


WIDOK KONSTRUKCJI W OSI "C"

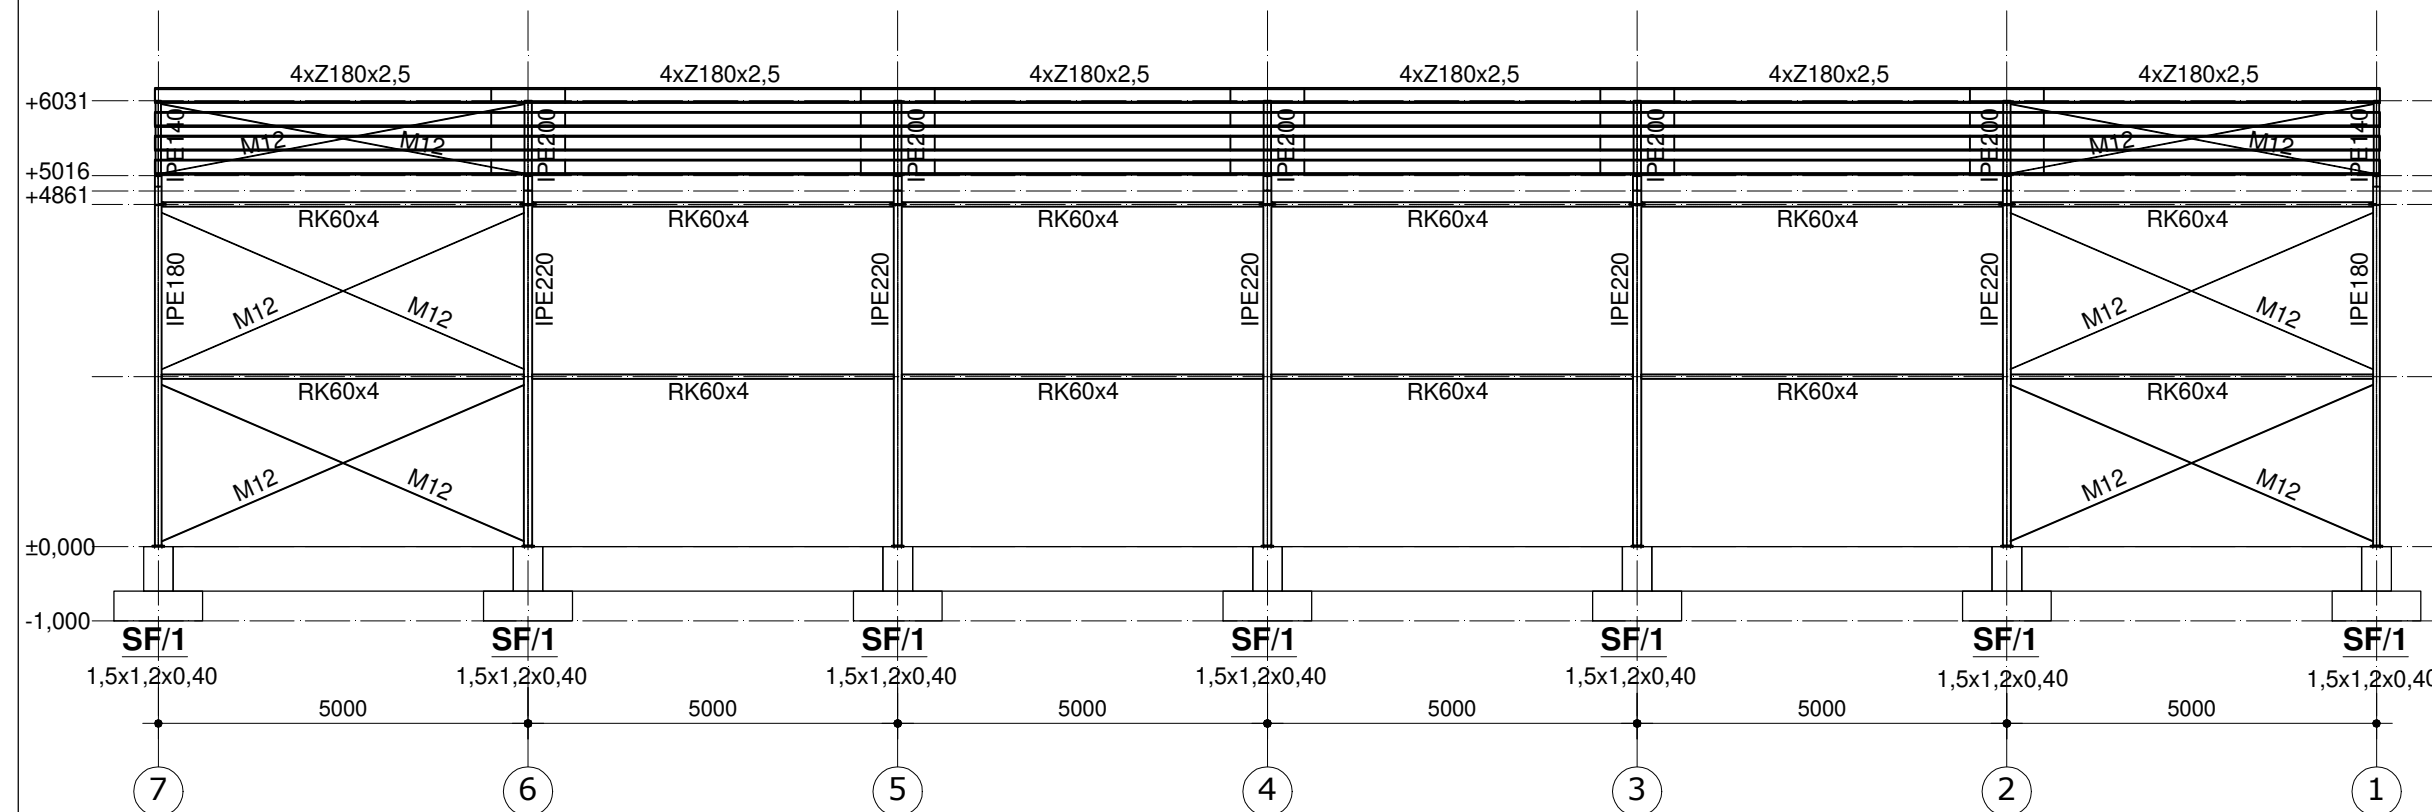

WIDOK KONSTRUKCJI W OSI "1;7"

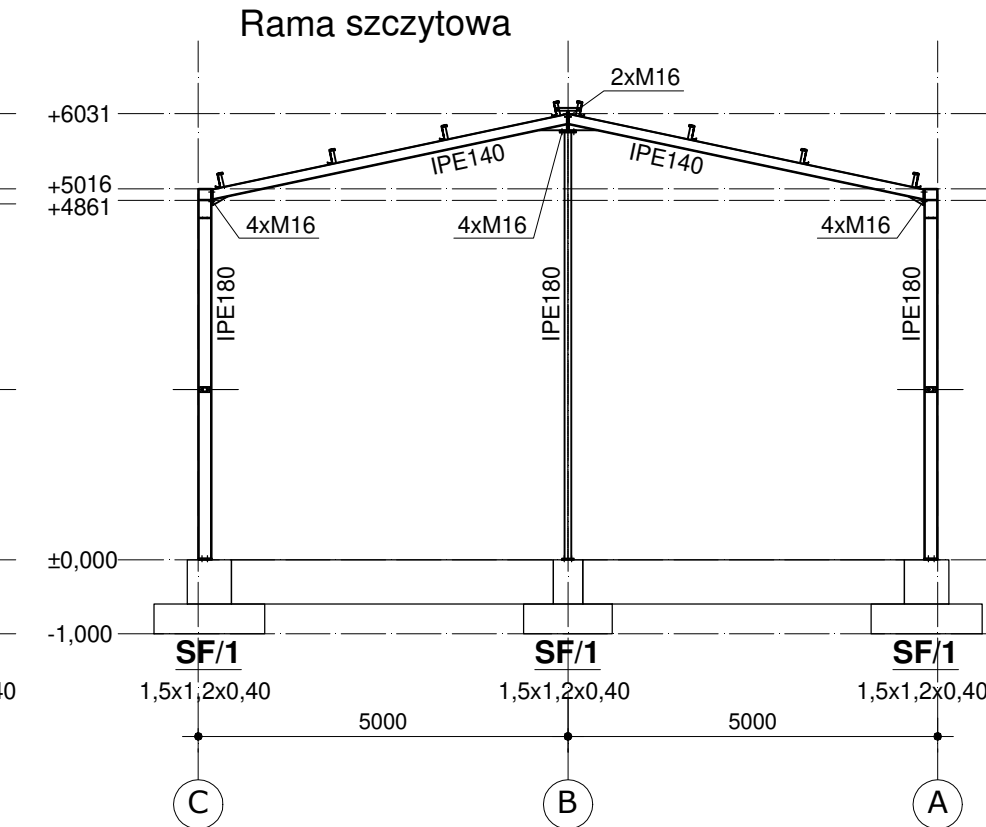

WIDOK KONSTRUKCJI W OSI "2-6"

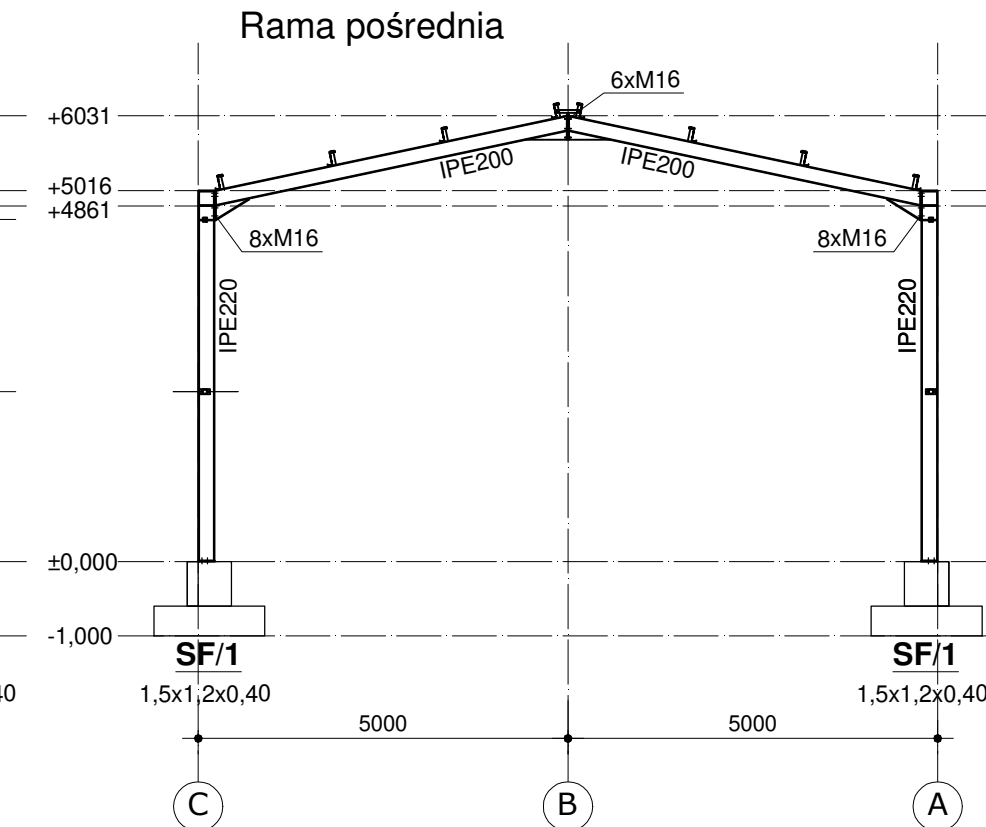

WIDOKI I PRZEKROJE

SKALA 1:100

SPECYFIKACJA MATERIAŁOWA
DLA KONSTRUKCJI ŻELBETOWEJ FUNDAMENTÓW

BETON FUNDAMENTÓW C-25/30 W-8
BETON PODKŁADOWY C-8/10
STAL ZBROJENIOWA B500SP

KLASA EKSPOZYCJI XC2
OTULENIE 40mm

SPECYFIKACJA MATERIAŁOWA
DLA KONSTRUKCJI STALOWEJ

STAL ELEM. GŁÓWNYCH S355JR
STAL ELEM. GIĘTYCH S350GD
ŚRUBY KLASY 8.8

KATEGORIA KOROZYJNOŚCI C2

PROJEKT TECHNICZNY

Nazwa obiektu lub zamierzenia inwestycyjnego:	HALA STALOWA		
Adres obiektu:			
Branża:	KONSTRUKCJA		
Inwestor:	EcoENERGY Artur Grzelak 62-619 Sadlno		
Przedmiot rysunku:	WIDOKI I PRZEKROJE	Nr rysunku:	K4
		Rewizja:	-
Projektant:	inż. Zbigniew Rybus	LOD/2073/PWOK/13	Skala: 1:100 Data: 02.2024r.