



PRZEKRÓJ C-C

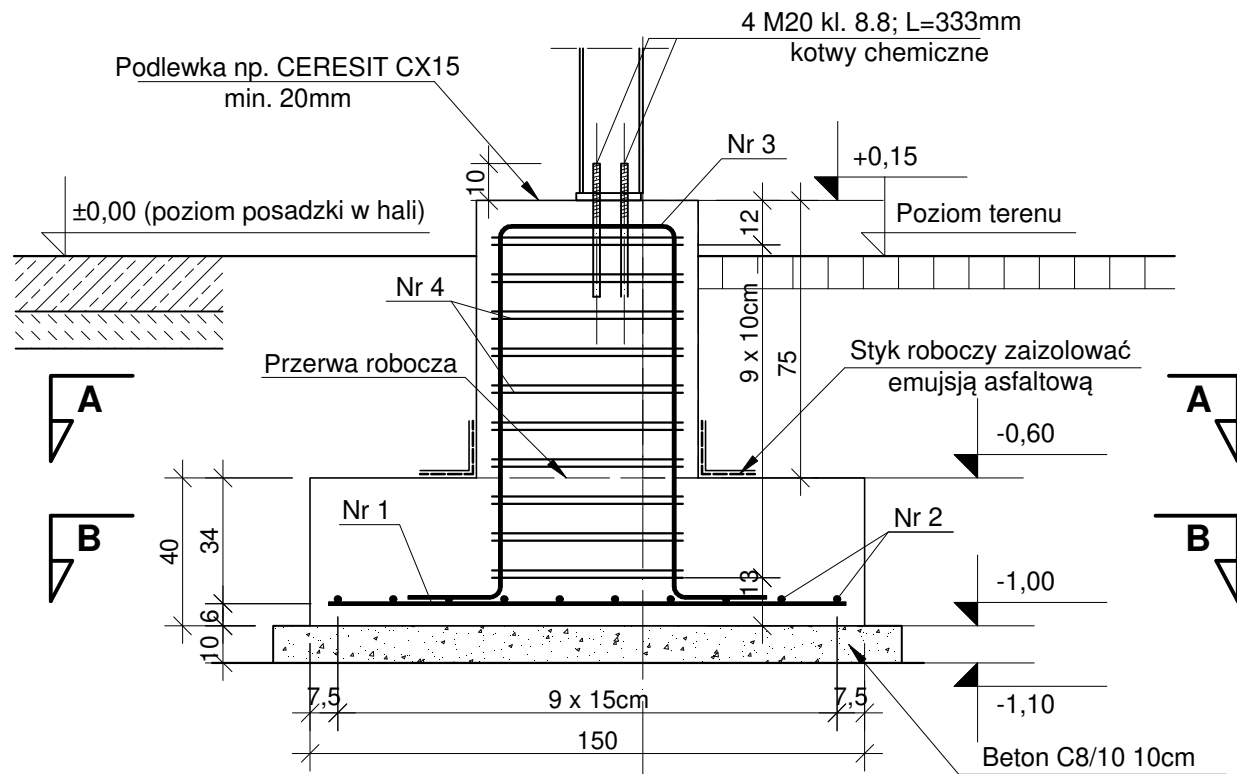


PRZEKRÓJ B-B

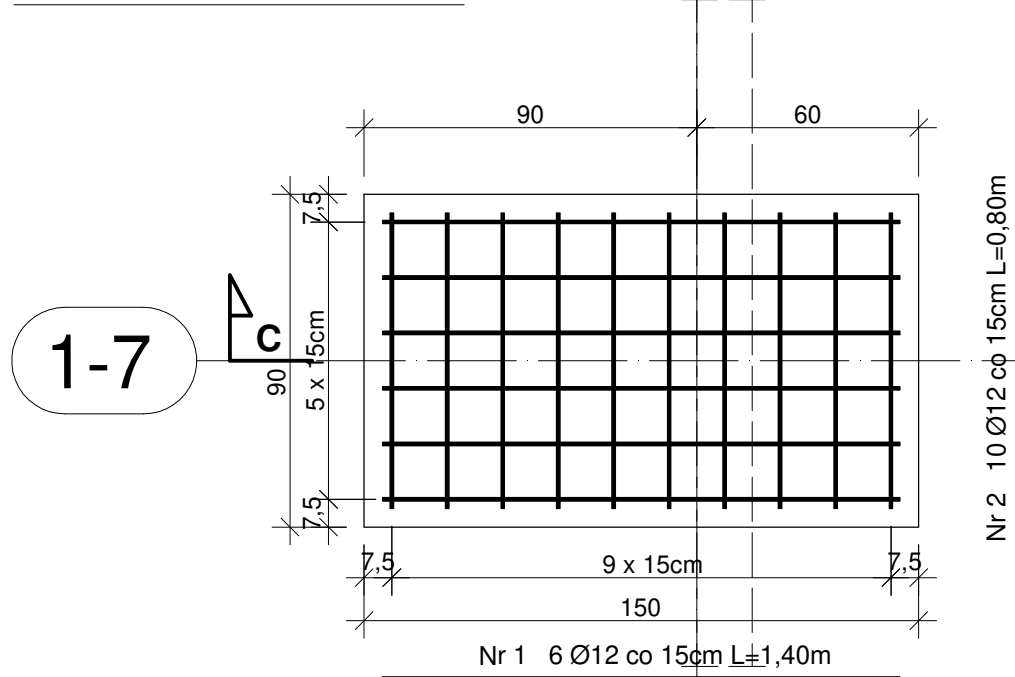


A;D

PRZEKRÓJ A-A

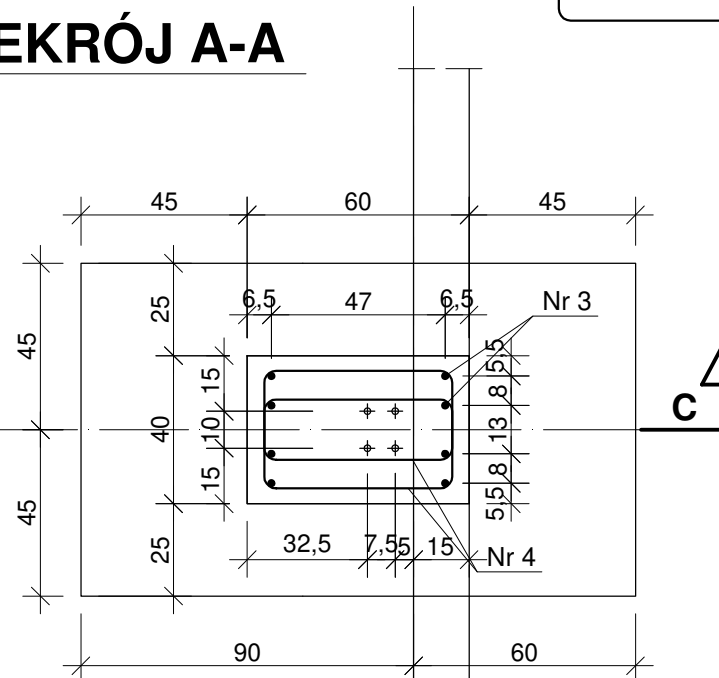

A;D

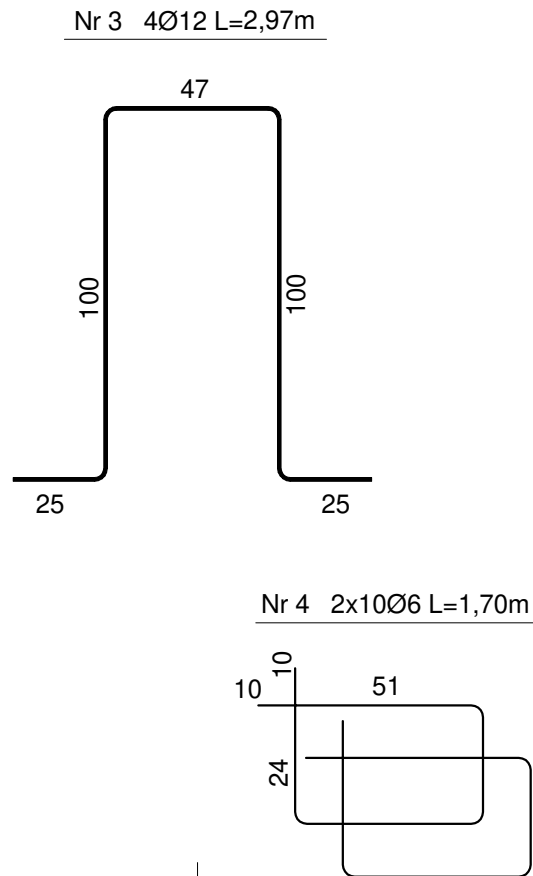

STOPA FUNDAMENTOWA SF/1
18 SZT.

BETON (C25/30) W-8
STAL A-IIIN B500SP

WYKAZ STALI ZBROJENIOWEJ												
ELEMENTY		PRĘTY ZBROJENIA										
Nazwa	Liczba szt.	Nr pręta	Średnica mm	Długość m	Liczba w 1 elem. szt.	Liczba ogólna szt.	AIIIN B500SP					
							φ6	φ8	φ12	φ16	φ20	φ25
SF/1	18	1	12	1,40	6	108			151,20			
		2	12	0,80	10	180			144,00			
		3	12	2,97	4	72			213,84			
		4	6	1,70	20	360	612,00					
Długość ogólna						m	612,00	0,00	509,04	0,00	0,00	0,00
Masa 1m pręta						kg	0,222	0,395	0,888	1,578	2,466	3,850
Masa prętów wg średnic						kg	135,86	0,00	452,03	0,00	0,00	0,00
Masa prętów dla 1szt.						kg			32,66			
Masa całkowita prętów						kg			587,89			

PROJEKT TECHNICZNY

Nazwa obiektu lub zamierzenia inwestycyjnego:	HALA STALOWA				
Adres obiektu:					
Branża:	KONSTRUKCJA				
Inwestor:	EcoENERGY Artur Grzelak 62-619 Sadlno				
Przedmiot rysunku:	STOPA FUNDAMENTOWA SF/1	Nr rysunku:	K7	Skala: 1:20	
		Rewizja:	-	Data: 02.2024r.	
Projektant:	inż. Zbigniew Rybus	LOD/2073/PWOK/13			