




Rygiel ścienny RS/1 x 8szt.

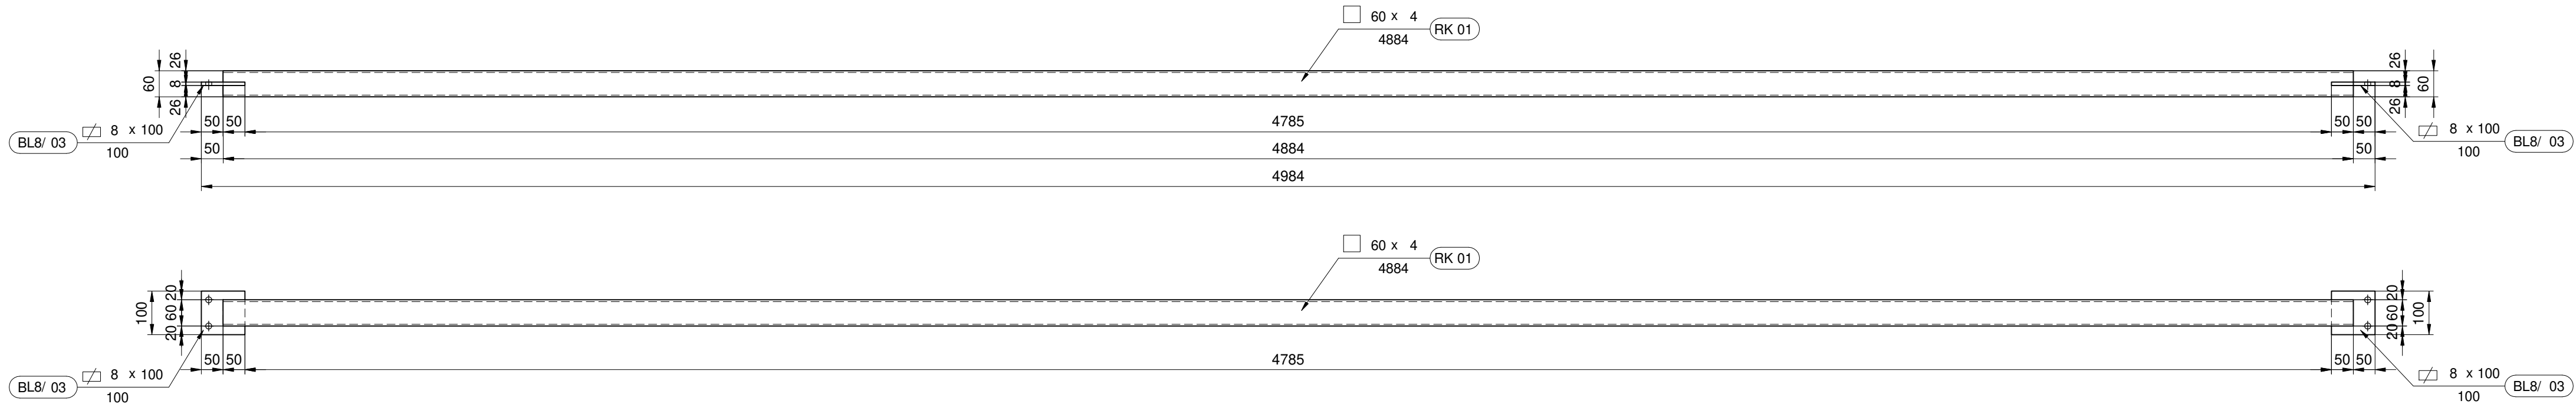

STAL S355

UWAGA:
1. Wszystkie niezwymlarowane spoiny
wykonać jako pachwinowe grubości 0,7
cieńszej z łączonych ścianek

Kątownik stężający KS/1 x 12szt.

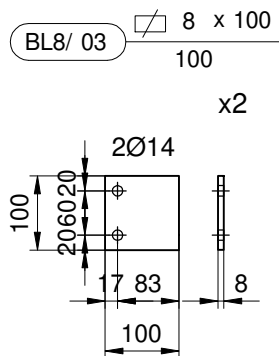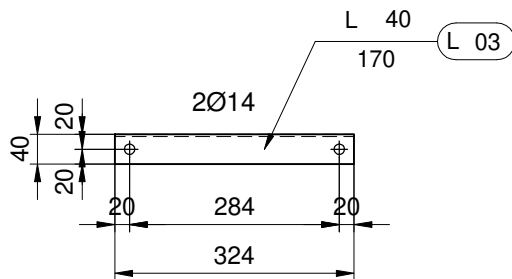

UWAGA!
Do zamówienia i wykonania zbrojenia należy
korzystać z danych z rysunków, a nie tabelki!

SYMBOL	PROFIL	Ilość	Długość	Masa 1m	Masa	Materiał
		[szt.]	[mm]	[kg]	[kg]	
RK 01	RK 60x4	8	4884	6,76	264,13	S355
BL8/03	PL 8 100	16	100	6,26	10,05	S355
L 03	L 40x4	12	324	2,42	9,41	S355

RS/1 ; KS/1	1 szt.	RAZEM	283,58 kg
		SPOINY (2,5%)	7,09 kg
		MASA ŁĄCZNA	290,67 kg
		x 1	290,67 kg

REWIZJA	OPIS ZMIAN	DATA
---------	------------	------

Biurow projektów:	 OBSŁUGA INWESTYCJI	99-300 Kutno Kuczków 16L email: zrybus@gmail.com tel.: 663 740 027 www.creo2.pl
-------------------	--	---

PROJEKT TECHNICZNY				
Nazwa obiektu lub zamierzenia inwestycyjnego:	HALA STALOWA			
Adres obiektu:				
Branża:	KONSTRUKCJA			
Inwestor:	EcoENERGY Artur Grzelak 62-619 Sadlno			
Przedmiot rysunku:	RYGIEL ŚCIENNY RS/1 KĄTOWNIK STĘŻAJĄCY KS/1	Nr rysunku:	K12	Skala: 1:10
		Rewizja:	-	Data: 07.2022r.
Projektant:	inż. Zbigniew Rybus	LOD/2073/PWOK/13		