



WIDOKI I PRZEKROJE

SKALA 1:100


WIDOK KONSTRUKCJI W OSI "1;5"

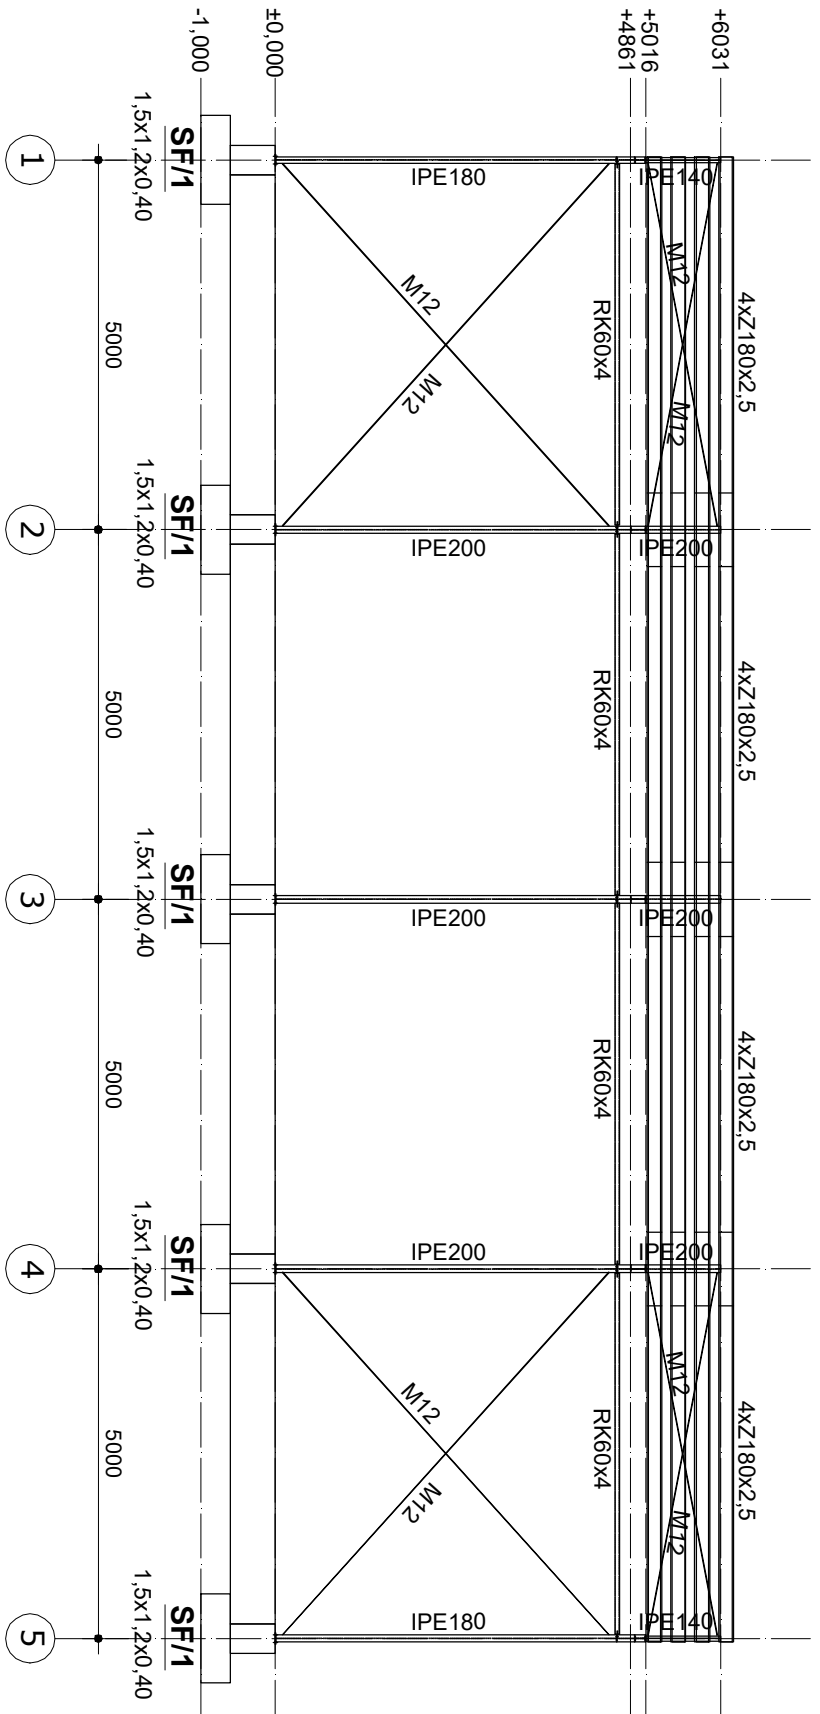

WIDOK KONSTRUKCJI W OSI "C"

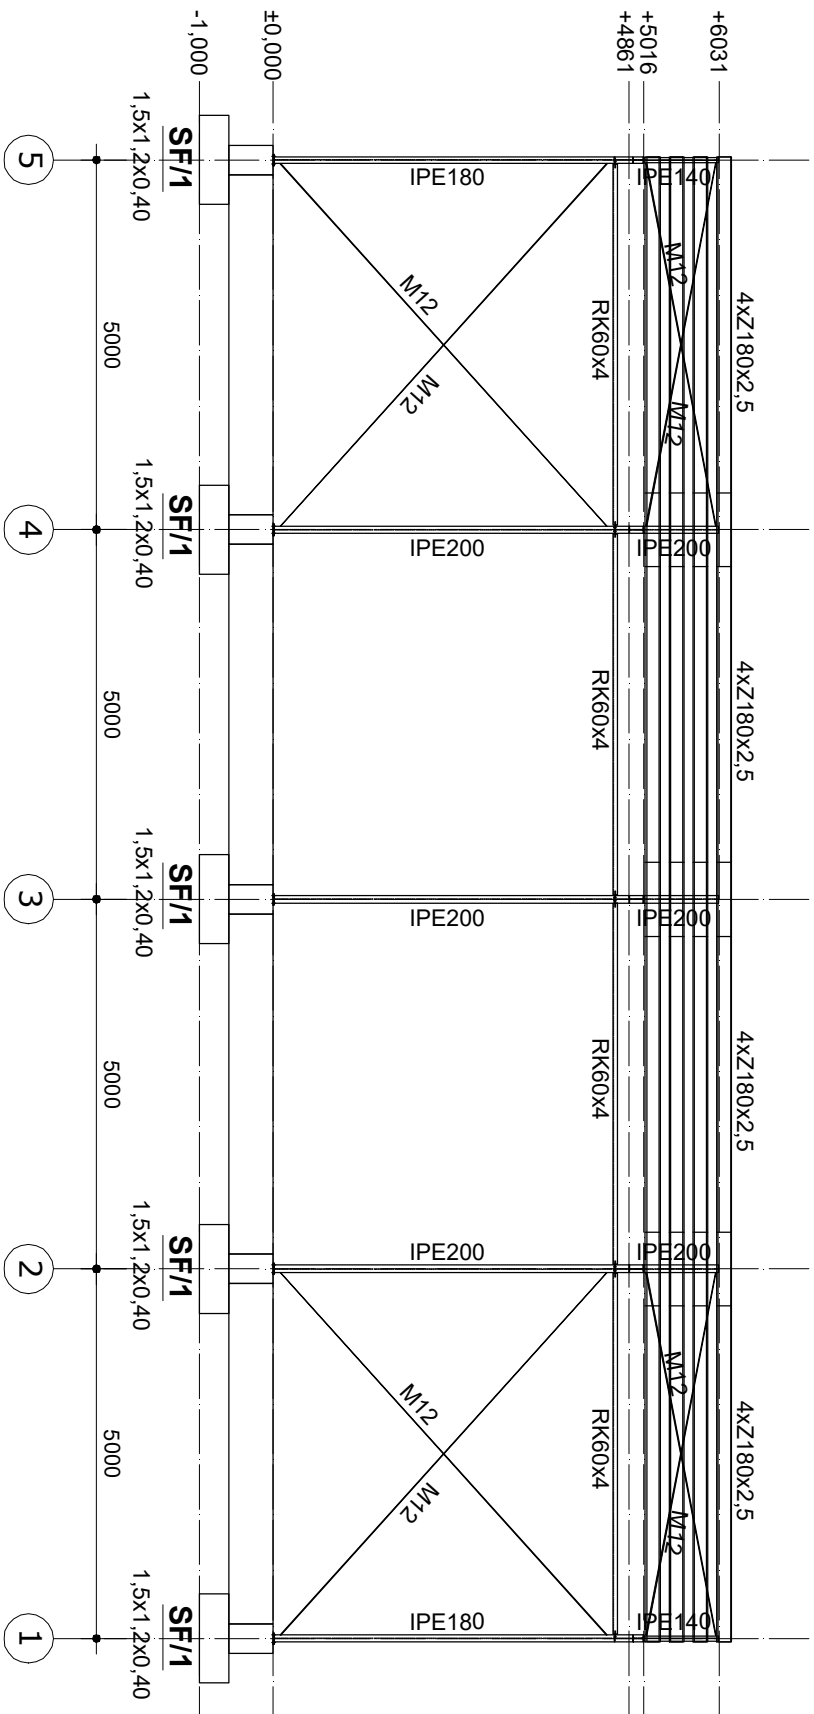


Rama szczytowa

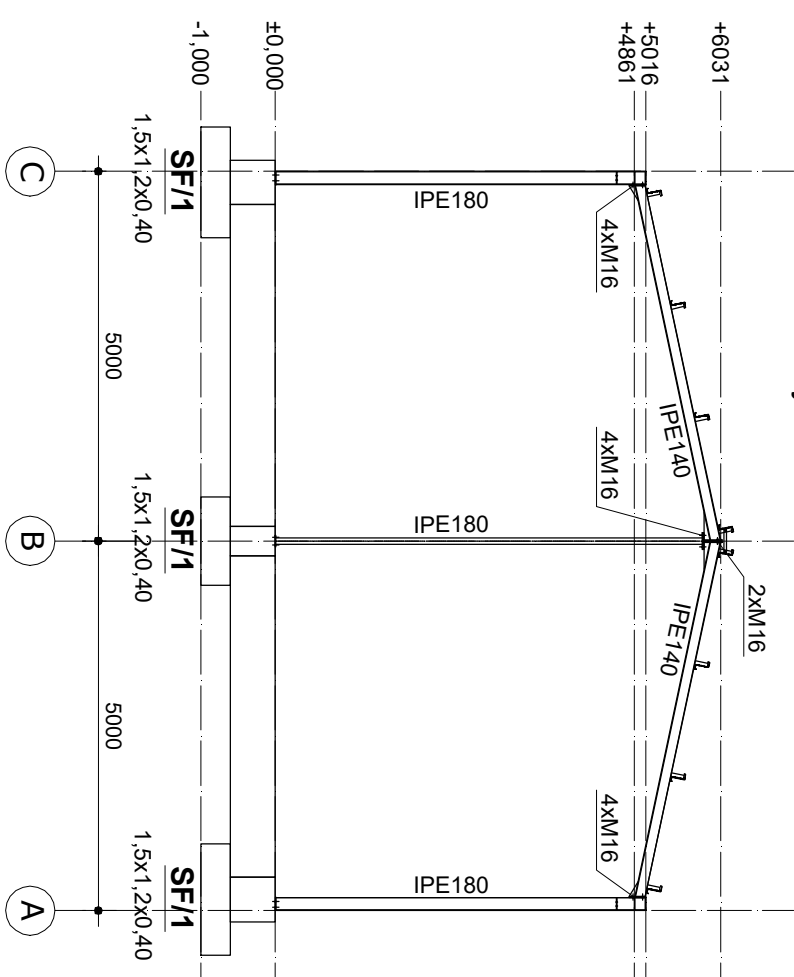

WIDOK KONSTRUKCJI W OSI "2-4"

Rama pośrednia

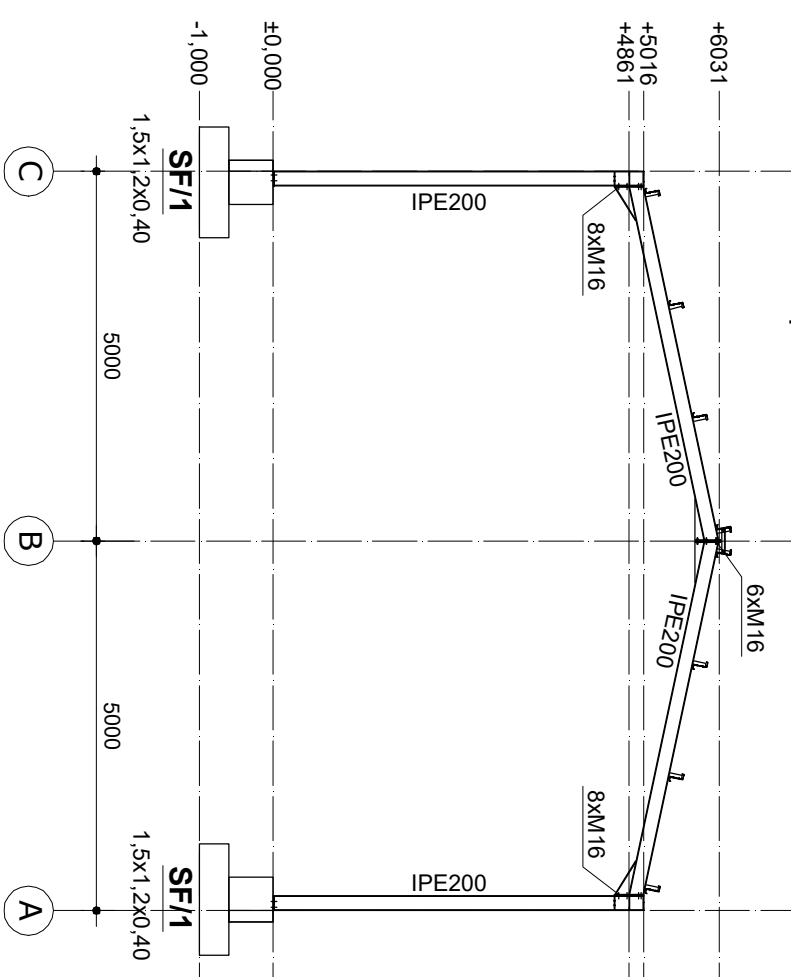

SPECYFIKACJA MATERIAŁOWA
DLA KONSTRUKCJI ŻELBETOWEJ FUNDAMENTÓW

BETON FUNDAMENTÓW C-25/30 W-8
BETON PODKŁADOWY C-8/10
STAL ZBROJENIOWA B500SP
KLASA EKSPOZYCJI XC2
OTULENIE 40mm

SPECYFIKACJA MATERIAŁOWA
DLA KONSTRUKCJI STALOWEJ

STAL ELEM. GŁÓWNYCH S355JR
STAL ELEM. GIĘTYCH S350GD
ŚRUBY KLASY 8.8

KATEGORIA KOROZYJNOŚCI C2

REWIZJA	OPIS ZMIAN	DATA
Biuo projekt:	99-300 Kutno Kuczków 16L email: zrybus@gmail.com tel.: 663 740 027 www.creo2.pl	
OBSŁUGA INWESTYCJI		
PROJEKT TECHNICZNY		
HALA STALOWA		
KONSTRUKCJA		
EcoENERGY Artur Gizelek 62-619 Sadino		
Przedmiot rysunku:	Nr rysunku:	Skala:
WIDOKI I PRZEKROJE	K4	1:100
Projektant:	Revizja:	Data:
inż. Zbigniew Rybus	-	07.2022r.