




WIDOK KONSTRUKCJI W OSI "A"

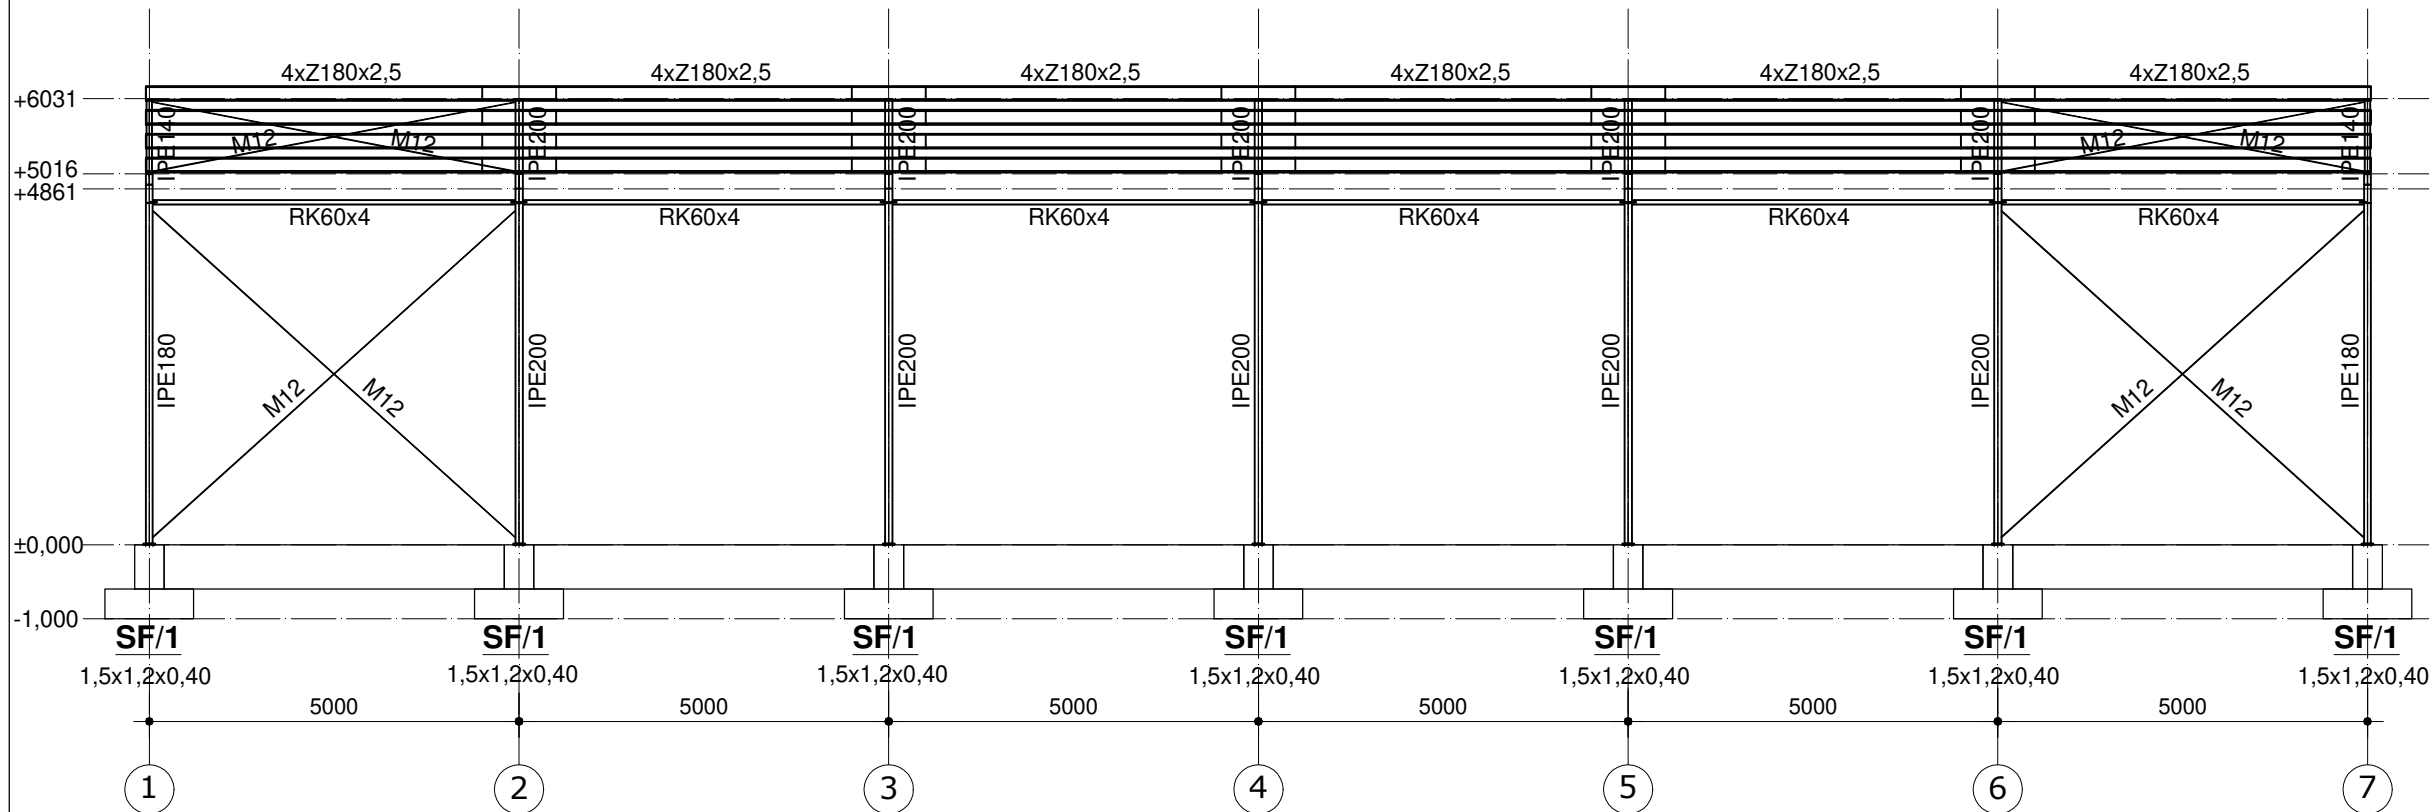


WIDOK KONSTRUKCJI W OSI "C"

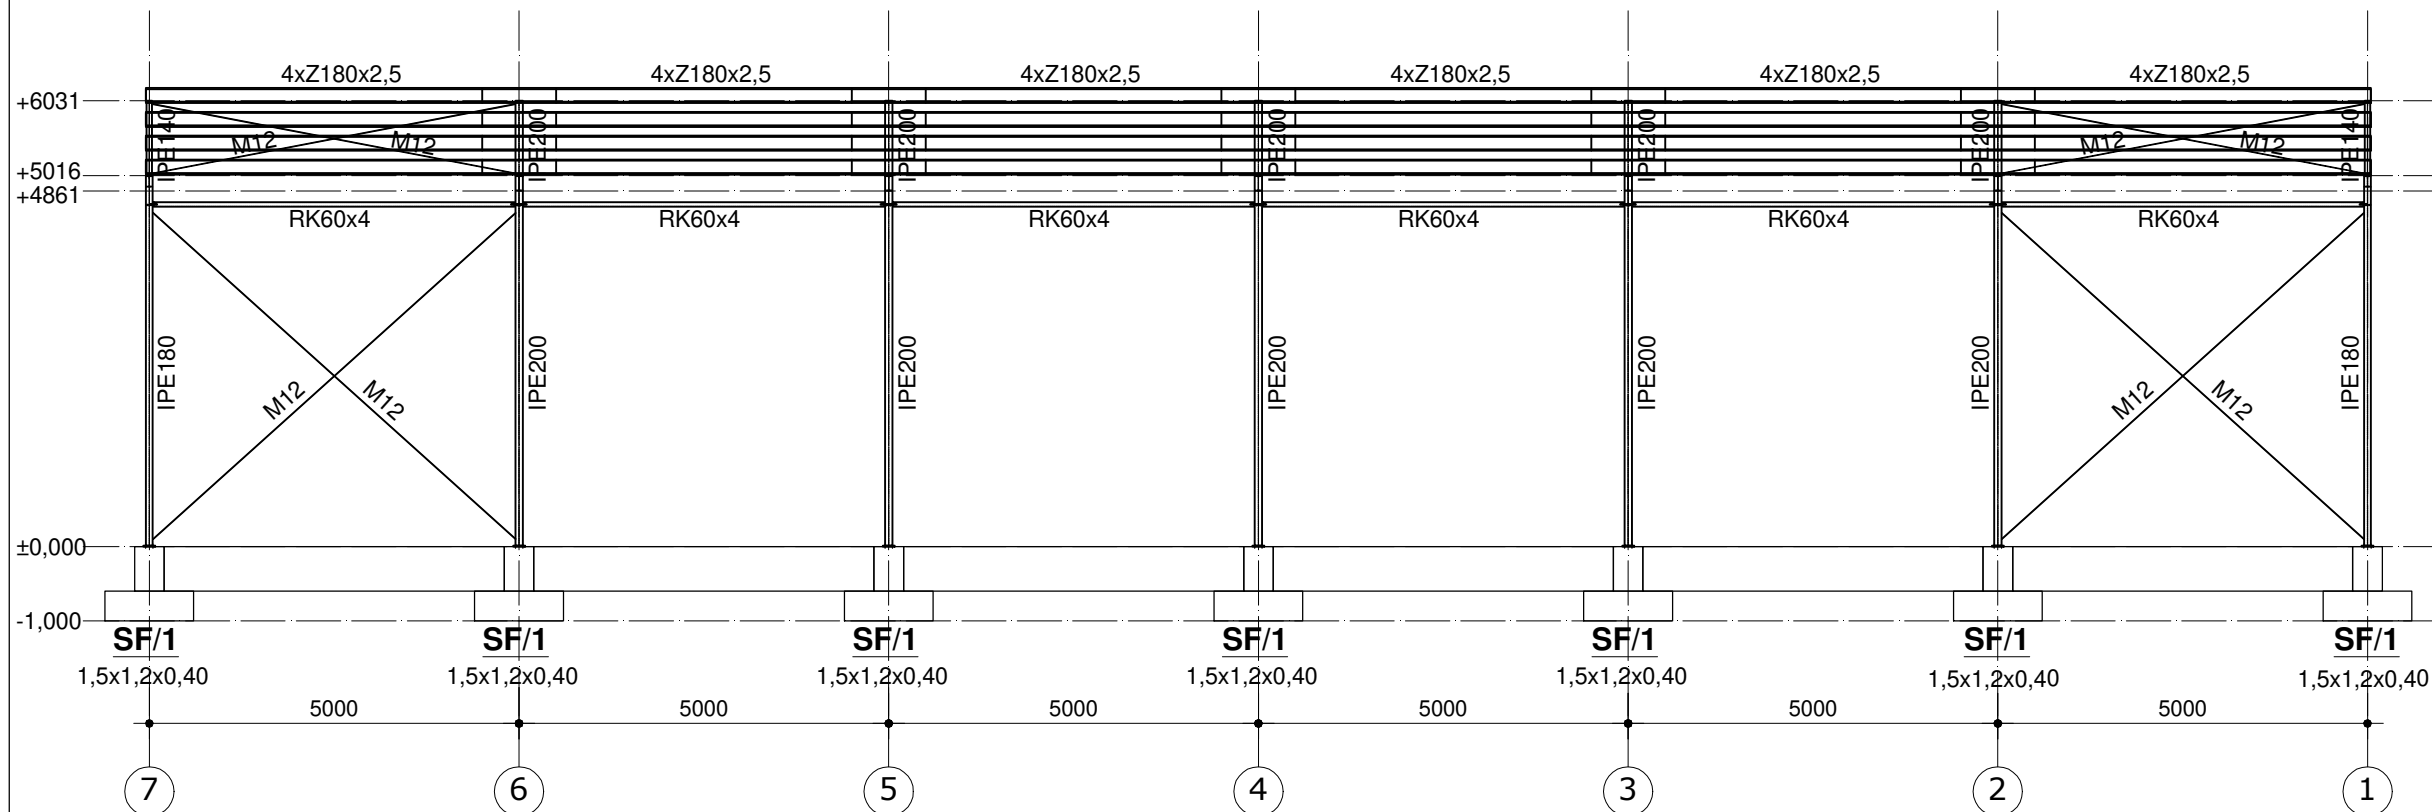

WIDOK KONSTRUKCJI W OSI "1;7"

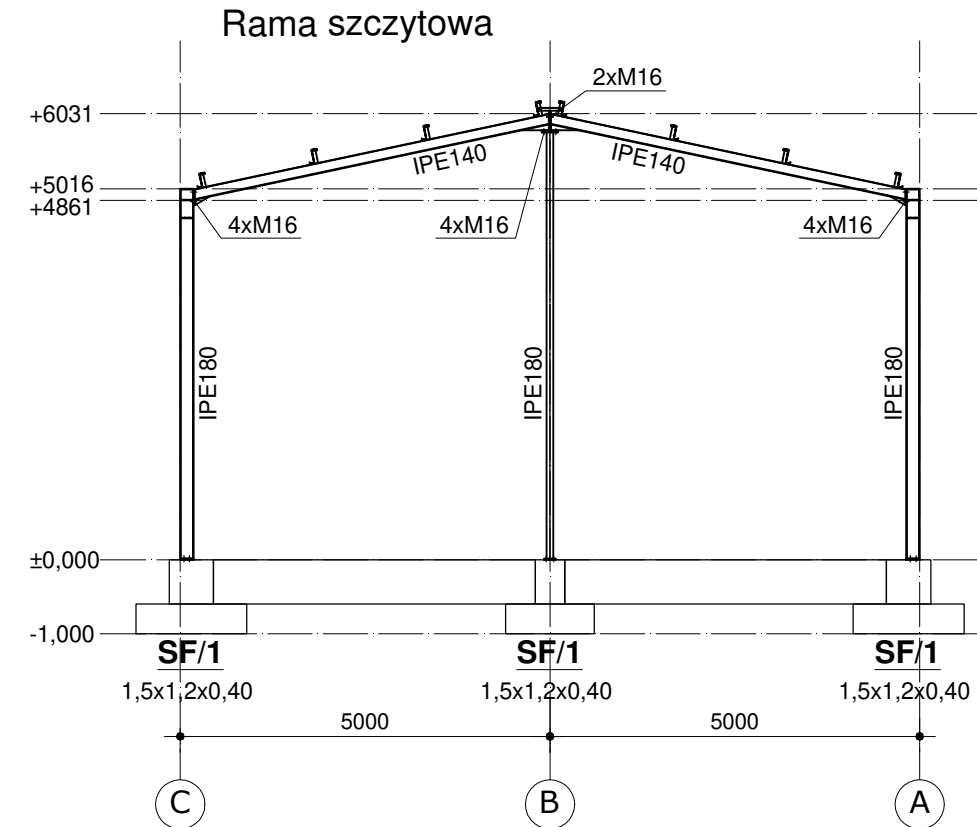

WIDOK KONSTRUKCJI W OSI "2-6"

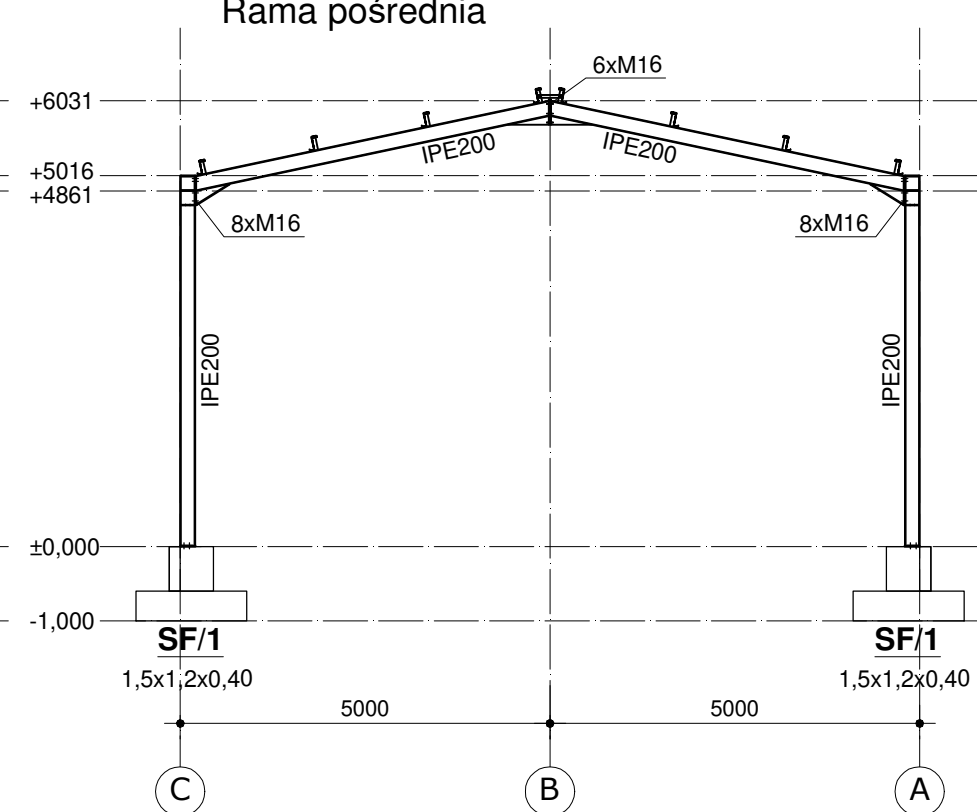

WIDOKI I PRZEKROJE

SKALA 1:100

SPECYFIKACJA MATERIAŁOWA
DLA KONSTRUKCJI ŻELBETOWEJ FUNDAMENTÓW

BETON FUNDAMENTÓW	C-25/30 W-8
BETON PODKŁADOWY	C-8/10
STAL ZBROJENIOWA	B500SP
KLASA EKSPOZYCJI	XC2
OTULENIE	40mm

SPECYFIKACJA MATERIAŁOWA
DLA KONSTRUKCJI STALOWEJ

STAL ELEM. GŁÓWNYCH	S355JR
STAL ELEM. GIĘTYCH	S350GD
ŚRUBY KLASY 8.8	
KATEGORIA KOROZYJNOŚCI C2	

REWIZJA	OPIS ZMIAN	DATA
Biurowisko projektowe:  99-300 Kutno Kuczków 16L email: zrybus@gmail.com tel.: 663 740 027 www.creo2.pl		
PROJEKT TECHNICZNY		
Nazwa obiektu lub zamierzenia inwestycyjnego:	HALA STALOWA	
Adres obiektu:		
Branża:	KONSTRUKCJA	
Inwestor:	EcoENERGY Artur Grzelak 62-619 Sadlno	
Przedmiot rysunku:	WIDOKI I PRZEKROJE	Nr rysunku: K4 Skala: 1:100
Projektant:	inż. Zbigniew Rybus	Rewizja: - Data: 10.2023r.
LOD/2073/PWOK/13		