



PRZEKRÓJ C-C

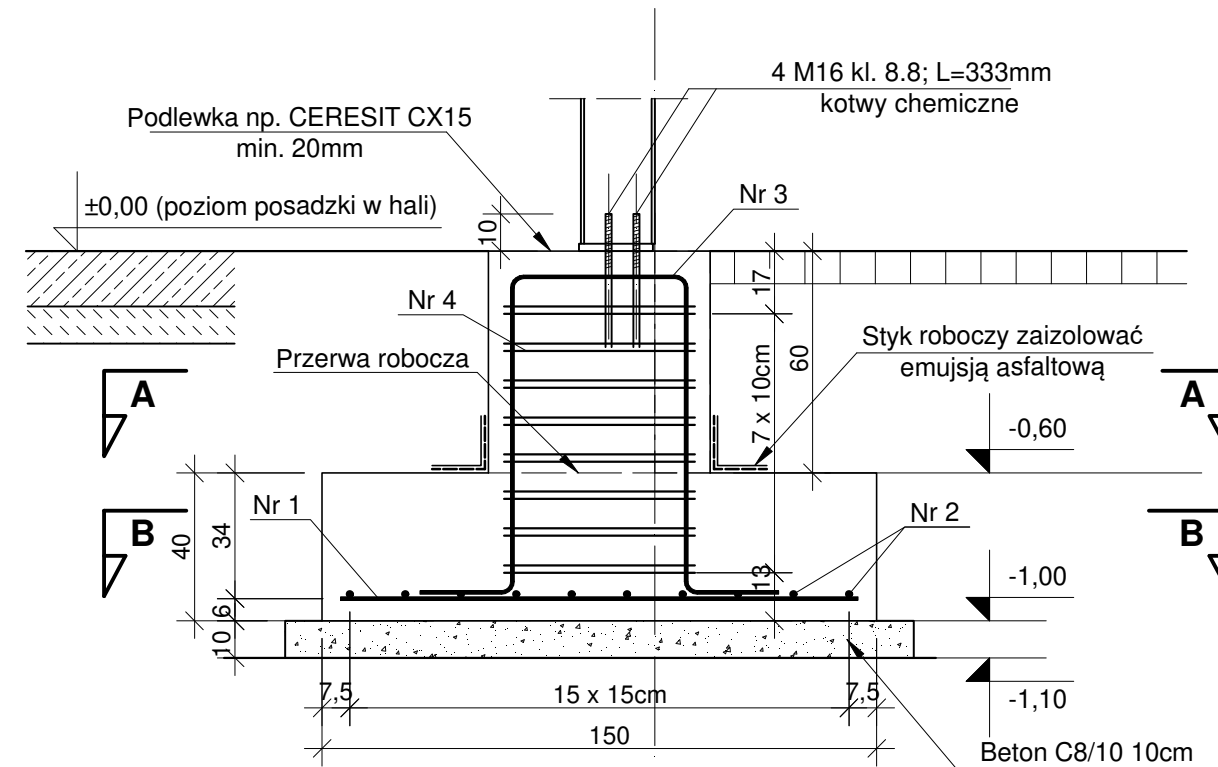


PRZEKRÓJ B-B

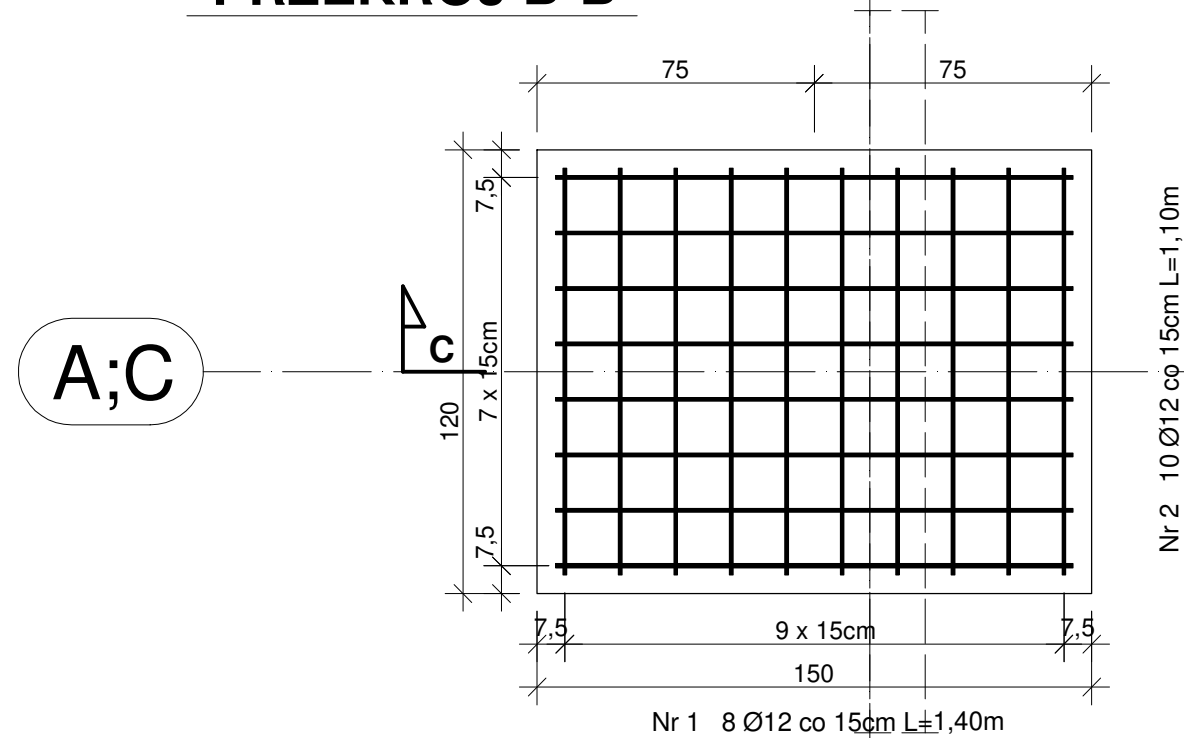

1-5;B

PRZEKRÓJ A-A

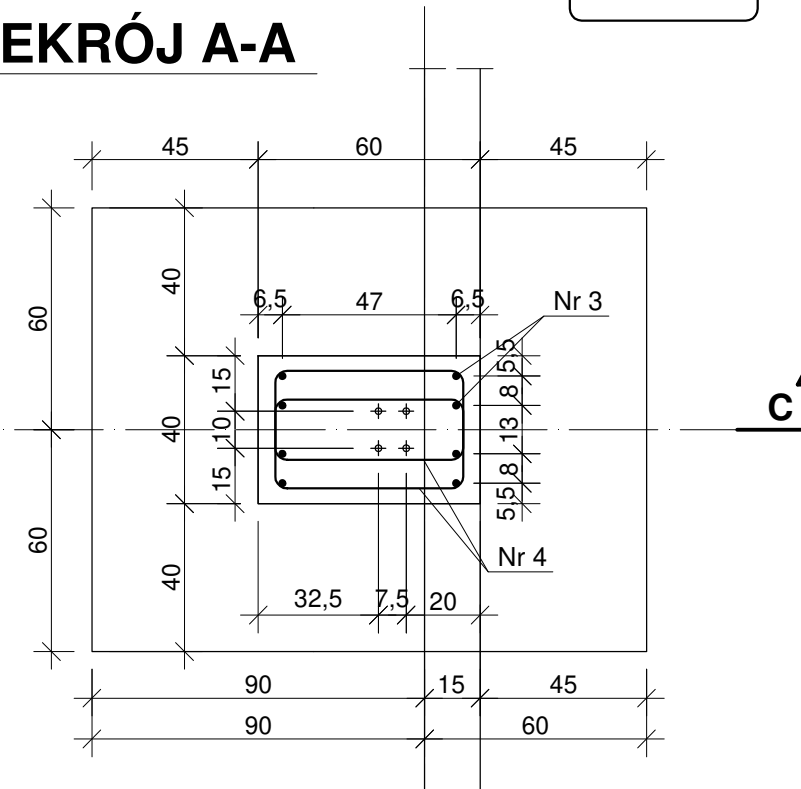

1-5;B

STOPA FUNDAMENTOWA SF/1
16 SZT.

BETON (C25/30) W-8
STAL A-IIIN B500SP

WYKAZ STALI ZBROJENIA												
ELEMENTY		PRĘTY ZBROJENIA										
Nazwa	Liczba	Nr pręta	Srednica	Długość	Liczba w 1 elem.	Liczba ogólna	AIIIIN B500SP					
	szt.		mm	m	szt.	szt.	ø6	ø8	ø12	ø16	ø20	ø25
SF/1	16	1	12	1,40	8	128			179,20			
		2	12	1,10	10	160			176,00			
		3	12	2,67	4	64			170,88			
		4	6	1,70	16	256	435,20					
Długość ogólna						m	435,20	0,00	526,08	0,00	0,00	0,00
Masa 1 m pręta						kg	0,222	0,395	0,888	1,578	2,466	3,850
Masa prętów wg średnic						kg	96,61	0,00	467,16	0,00	0,00	0,00
Masa prętów dla 1 szt.						kg	35,24					
Masa całkowita prętów						kg	563,77					
REWIZJA		OPIS ZMIAN							DATA			
Biuro projektów:						99-300 Kutno Kuczków 16L email: zrybus@gmail.com tel.: 663 740 027 www.creo2.pl						

creo2

OBŁUGA INWESTYCJI

PROJEKT TECHNICZNY

Nazwa obiektu
lub zamierzenia
inwestycyjnego:

Adres obiektu:

Branża:

Inwestor:

Przedmiot rysunku:

Projektant:

HALA STALOWA

KONSTRUKCJA

EcoENERGY Artur Grzelak
62-619 Sadlno

STOPA FUNDAMENTOWA
SF/1

inż. Zbigniew Rybus

Nr rysunku:

Rewizja:

LOD/2073/PWOK/13

K5

-

Skala:

1:20

Data:

10.2023r.