



PRZEKRÓJ C-C

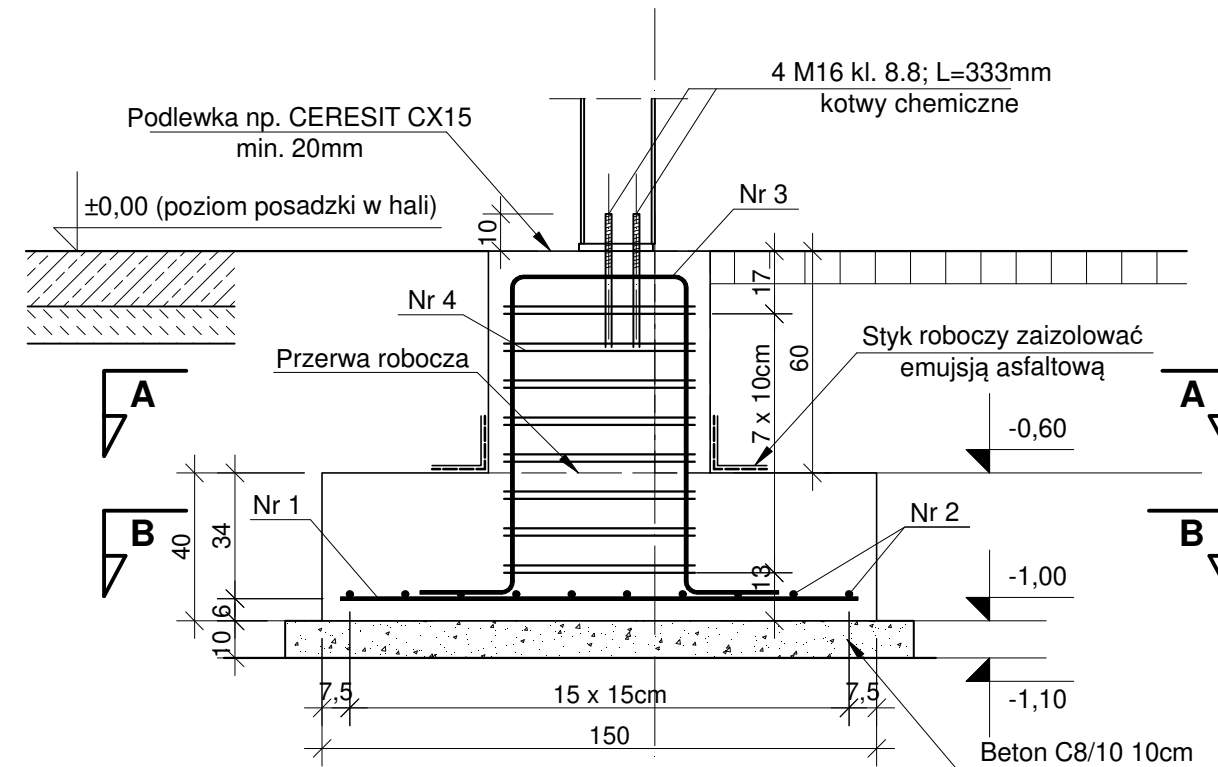


PRZEKRÓJ B-B

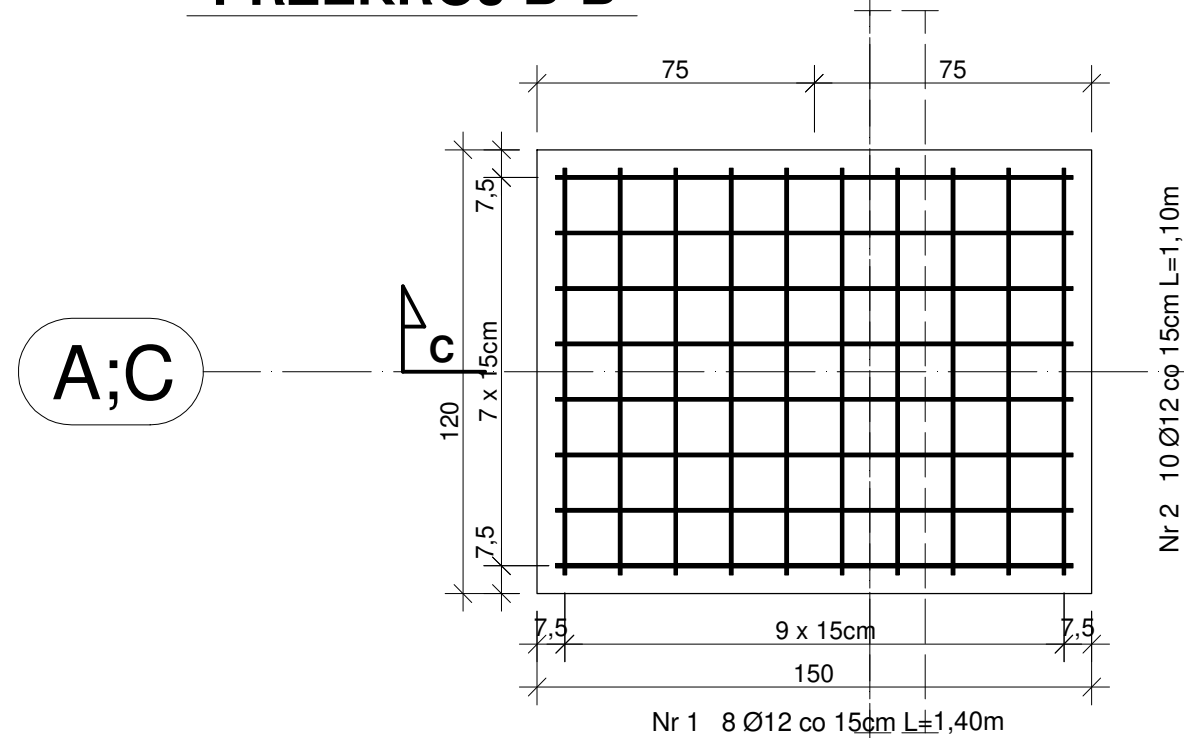

1-5;B

PRZEKRÓJ A-A

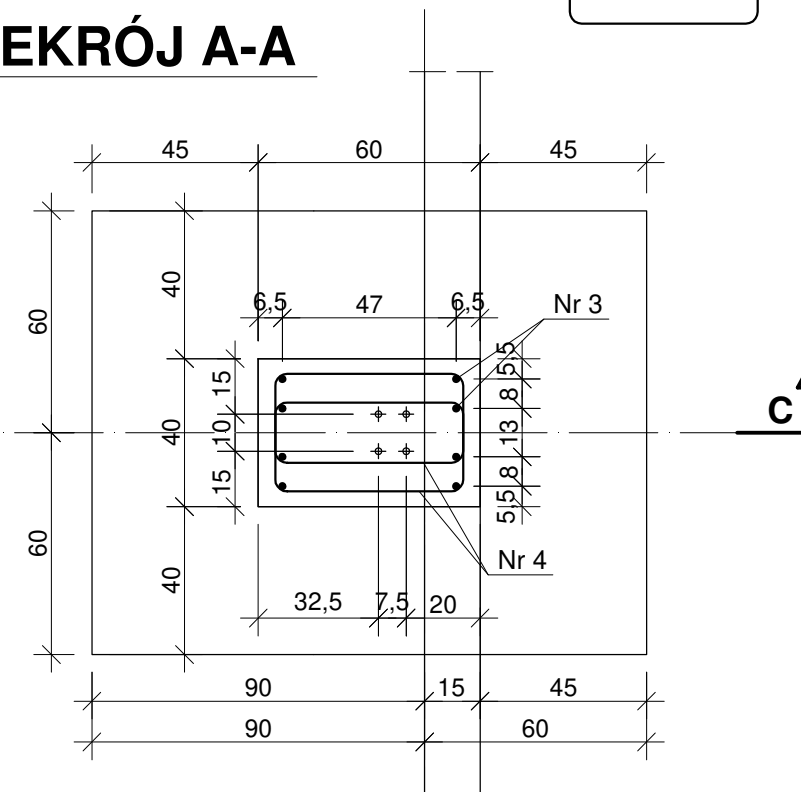

1-5;B

STOPA FUNDAMENTOWA SF/1
12 SZT.

BETON (C25/30) W-8
STAL A-IIIN B500SP

WYKAZ STALI ZBROJENIEJ												
ELEMENTY		PRĘTY ZBROJENIA										
Nazwa	Liczba	Nr pręta	Srednica	Długość	Liczba w 1 elem.	Liczba ogólna	AIII B500SP					
	szt.		mm	m	szt.	szt.	φ6	φ8	φ12	φ16	φ20	φ25
SF/1	12	1	12	1,40	8	96			134,40			
		2	12	1,10	10	120			132,00			
		3	12	2,67	4	48			128,16			
		4	6	1,70	16	192	326,40					
Długość ogólna						m	326,40	0,00	394,56	0,00	0,00	0,00
Masa 1 m pręta						kg	0,222	0,395	0,888	1,578	2,466	3,850
Masa prętów wg średnic						kg	72,46	0,00	350,37	0,00	0,00	0,00
Masa prętów dla 1 szt.						kg	35,24					
Masa całkowita prętów						kg	422,83					
REWIZJA		OPIS ZMIAN							DATA			
Biuro projektów:						 99-300 Kutno Kuczków 16L email: zrybus@gmail.com tel.: 663 740 027 www.creo2.pl						

PROJEKT TECHNICZNY			
Nazwa obiektu lub zamierzenia inwestycyjnego:		HALA STALOWA	
Adres obiektu:			
Branża:		KONSTRUKCJA	
Inwestor:		EcoENERGY Artur Grzelak 62-619 Sadlno	
Przedmiot rysunku:		STOPA FUNDAMENTOWA SF/1	Nr rysunku: K5 Rewizja: -
Projektant:		inż. Zbigniew Rybus	Skala: 1:20 Data: 07.2022r.
		LOD/2073/PWOK/13	