


BELKA PODWALINOWA


L=72,60m

BETON (C25/30) W-8
STAL A-IIIN B500SP

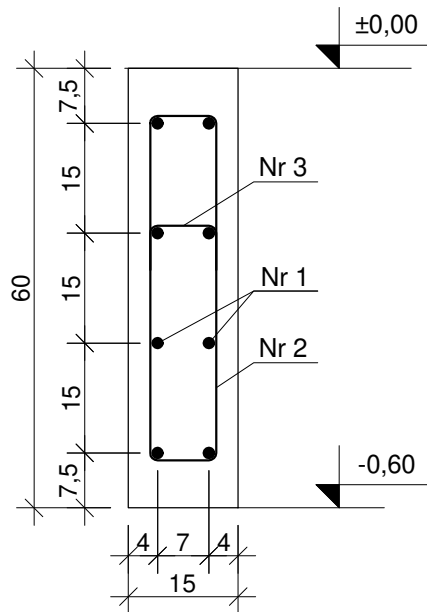


Nr 1 8 Ø12 co 15cm L=72,60m

Nr 2 363Ø6 co 20cm L=1,32m

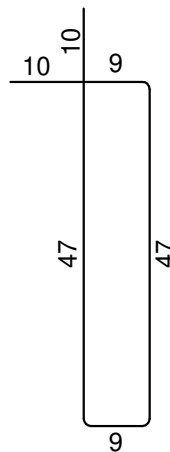

Nr 3 363Ø6 co 20cm L=0,21m

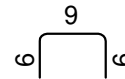

WYKAZ STALI ZBROJENIOWEJ

ELEMENTY		PRĘTY ZBROJENIA										
Nazwa	Liczba szt.	Nr pręta	Średnica	Długość	Liczba w 1 elem.	Liczba ogólna	AIIIN B500SP					
			mm	m	szt.	szt.	ø6	ø8	ø12	ø16	ø20	ø25
BP	1	1	12	72,60	8	8			580,80			
		2	6	1,32	363	363	479,16					
		3	6	0,21	363	363	76,23					
Długość ogólna						m	555,39	0,00	580,80	0,00	0,00	0,00
Masa 1m pręta						kg	0,222	0,395	0,888	1,578	2,466	3,850
Masa prętów wg średnic						kg	123,30	0,00	515,75	0,00	0,00	0,00
Masa prętów dla 1szt.						kg			639,05			
Masa całkowita prętów						kg			639,05			

REWIZJA	OPIS ZMIAN	DATA
---------	------------	------

Biuro projektów:



99-300 Kutno
Kuczków 16L
email: zrybus@gmail.com
tel.: 663 740 027
www.creo2.pl

PROJEKT TECHNICZNY

Nazwa obiektu lub zamierzenia inwestycyjnego:	HALA STALOWA		
Adres obiektu:			
Branża:	KONSTRUKCJA		
Inwestor:	EcoENERGY Artur Grzelak 62-619 Sadlno		
Przedmiot rysunku:	BELKA PODWALINOWA	Nr rysunku:	K6
		Rewizja:	-
Projektant:	inż. Zbigniew Rybus	LOD/2073/PWOK/13	Skala: 1:10 Data: 10.2023r.