



S/1.1 x 6szt.

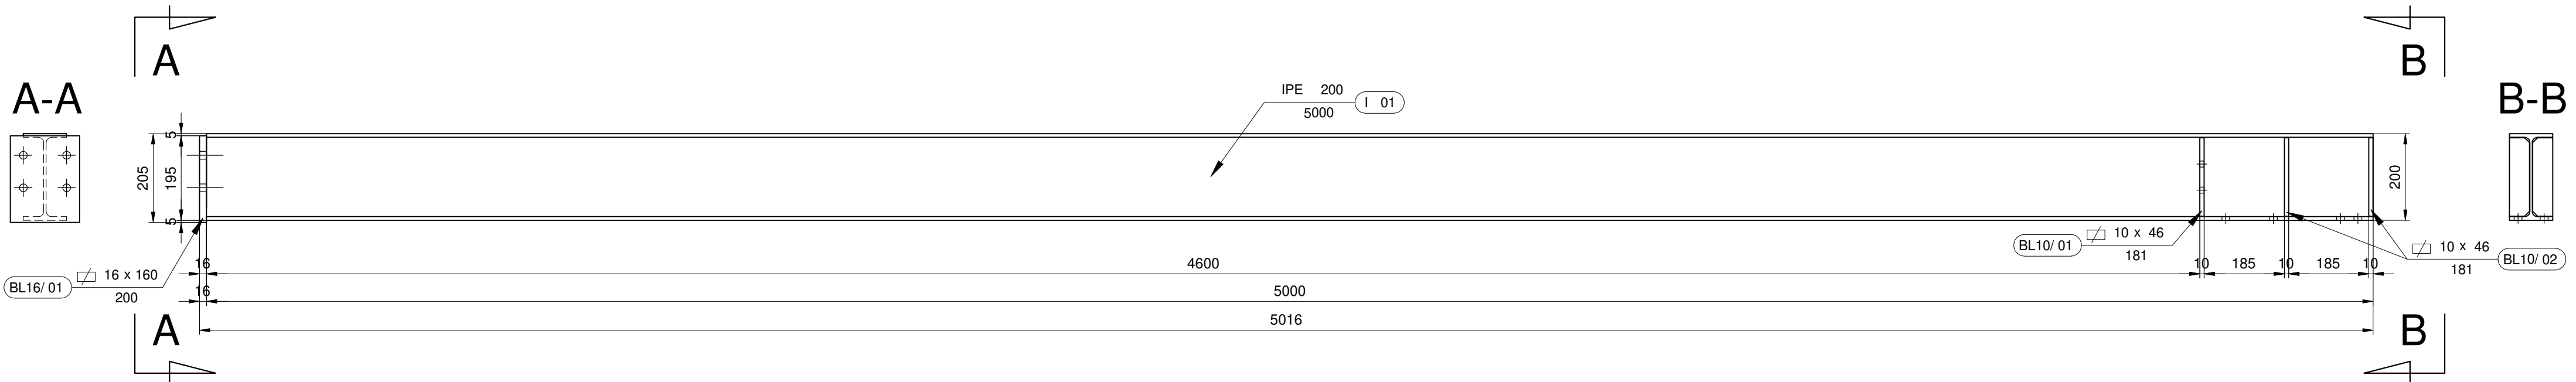

STAL S355

UWAGA:
1. Wszystkie niezwymlarowane spoiny
wykonać jako pachwinowe grubości 0,7
cieńszej z łączonych ścianek

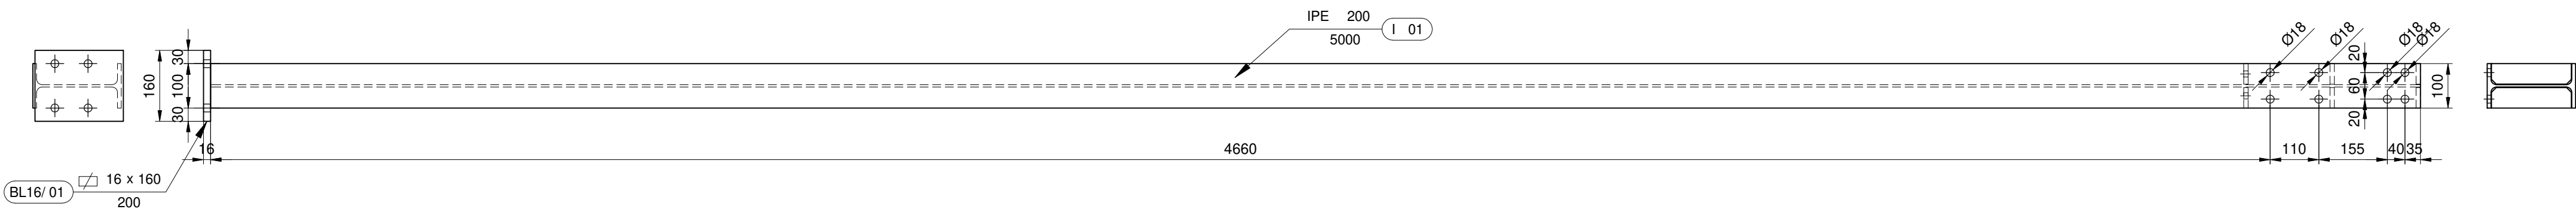

UWAGA!
Do zamówienia i wykonania zbrojenia należy
korzystać z danych z rysunków, a nie tabelki!

SYMBOL	PROFIL	Ilość [szt.]	Długość [mm]	Masa 1m [kg]	Masa [kg]	Material
I C1	FE 200	1	5000	24,40	122,00	S355
BL16/01	PL 16 160	1	200	20,10	4,02	S355
BL10/01	PL 10 46	2	181	3,61	1,31	S355
BL10/02	PL 10 46	4	181	3,61	2,61	S355
S/1.1		6 szt.	RAZEM		129,94	kg
			SPOINY (2,5%)		3,25	kg
			MASA ŁĄCZNA		133,19	kg
			x 6		799,14	kg

REWIZJA	OPIS ZMIAN	DATA
---------	------------	------

Biurow projektów:



OBŚŁUGA INWESTYCJI

99-300 Kutno
Kuczków 16L
email: zrybus@gmail.com
tel.: 663 740 027
www.creq2.pl

PROJEKT TECHNICZNY					
Nazwa obiektu lub zamierzenia inwestycyjnego:	HALA STALOWA				
Adres obiektu:					
Branża:	KONSTRUKCJA				
Inwestor:	EcoENERGY Artur Grzelak 62-619 Sadlno				
Przedmiot rysunku:	SŁUP S/1.1		Nr rysunku:	K7	Skala: 1:10
			Rewizja:	-	07.2022r.
Projektant:	inż. Zbigniew Rybus		LOD/2073/PWOK/13		