



PRZEKRÓJ C-C

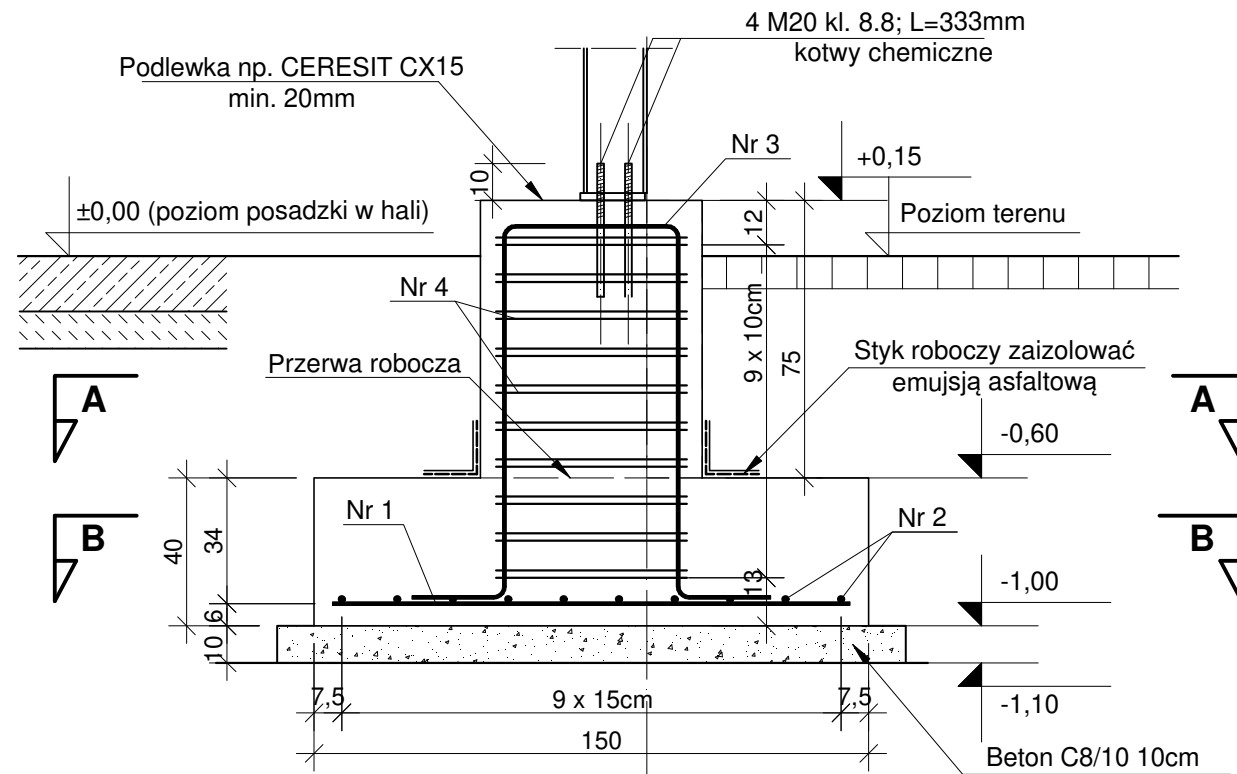


PRZEKRÓJ B-B

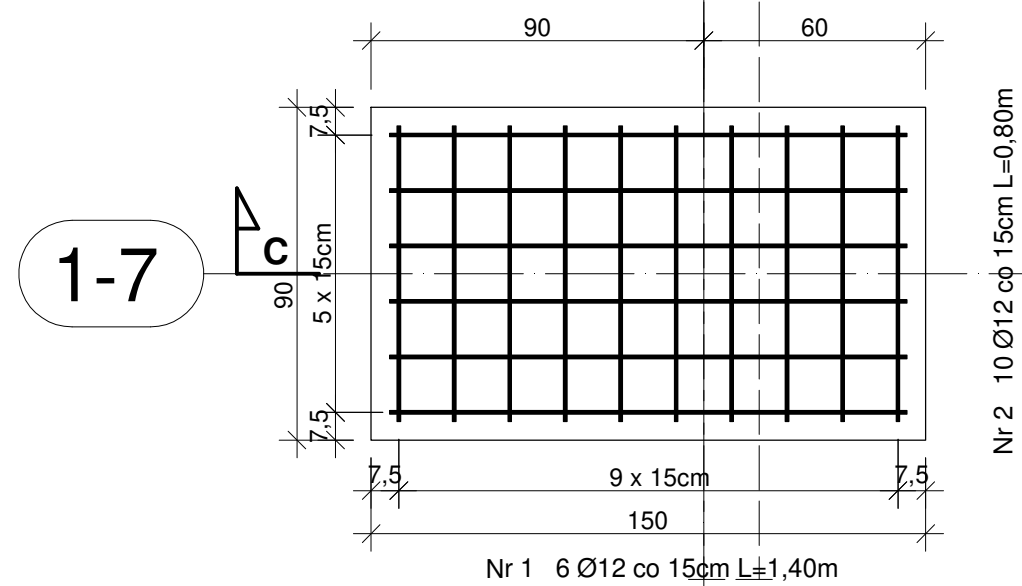

A;D

PRZEKRÓJ A-A

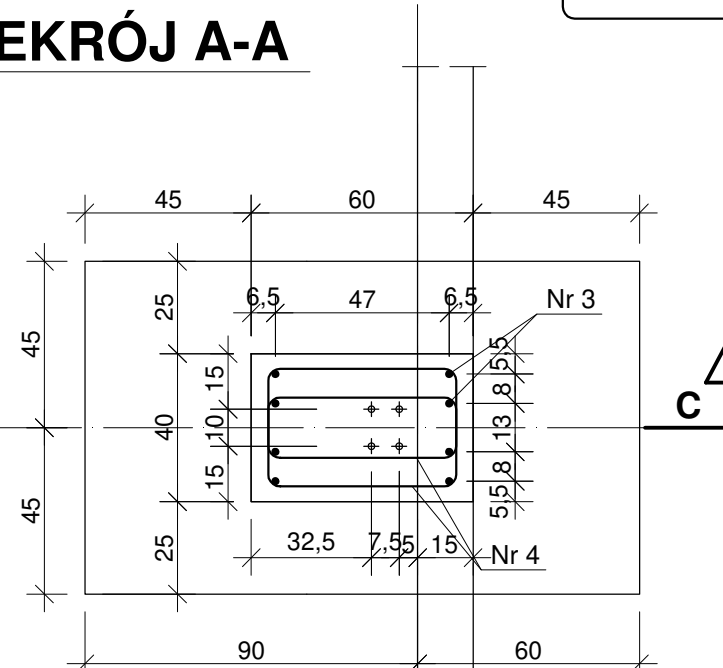

(A;D)

STOPA FUNDAMENTOWA SF/1
18 SZT.

BETON (C25/30) W-8
STAL A-IIIN B500SP

WYKAZ STALI ZBROJENIOWEJ												
ELEMENTY		PRĘTY ZBROJENIA										
Nazwa	Liczba szt.	N ^o pręta	Srednica	Długość	Liczba w 1 elem. szt.	Liczba ogólna szt.	AIIIIN B500SP					
			mm	m			φ6	φ8	φ12	φ16	φ20	φ25
SF/1	18	1	12	1,40	6	108			151,20			
		2	12	0,80	10	180			144,00			
		3	12	2,97	4	72			213,84			
		4	6	1,70	20	360	612,00					
Długość ogólna						m	612,00	0,00	509,04	0,00	0,00	0,00
Masa 1m pręta						kg	0,222	0,395	0,888	1,578	2,466	3,850
Masa prętów wg średnic						kg	135,66	0,00	452,03	0,00	0,00	0,00
Masa prętów dla 1szt.						kg			32,66			
Masa całkowita prętów						kg			587,89			

REWIZJA	OPIS ZMIAN	DATA
---------	------------	------

Biuro projektów:



99-300 Kutno
Kuczków 16L
email: zrybus@gmail.com
tel.: 663 740 027
www.creo2.pl

PROJEKT TECHNICZNY

Nazwa obiektu lub zamierzenia inwestycyjnego:		HALA STALOWA	
Adres obiektu:			
Branża:		KONSTRUKCJA	
Inwestor:		EcoENERGY Artur Grzelak 62-619 Sadlno	
Przedmiot rysunku:	STOPA FUNDAMENTOWA SF/1	Nr rysunku:	K7
		Rewizja:	-
Projektant:		inż. Zbigniew Rybus	LOD/2073/PWOK/13
			Skala: 1:20
			Data: 10.2023r.