


BELKA PODWALINOWA

L=108,96m

BETON (C25/30) W-8

STAL A-IIIN B500SP

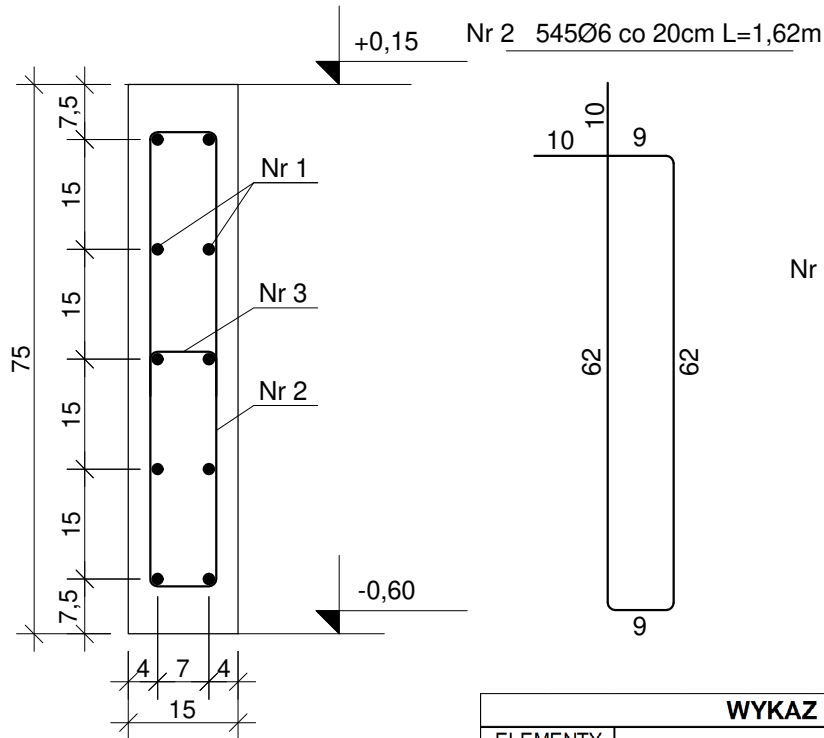

Nr 1 10 Ø12 co 15cm L=108,96m

WYKAZ STALI ZBROJENIOWEJ

ELEMENTY		PRĘTY ZBROJENIA										
Nazwa	Liczba szt.	Nr pręta	Średnica	Długość	Liczba w 1 elem.	Liczba ogólna	AIIIN B500SP					
			mm	m			szt.	szt.	ø6	ø8	ø12	ø16
BP	1	1	12	108,96	10	10			1089,60			
		2	6	1,62	545	545	882,90					
		3	6	0,21	545	545	114,45					
Długość ogólna						m	997,35	0,00	1089,60	0,00	0,00	0,00
Masa 1m pręta						kg	0,222	0,395	0,888	1,578	2,466	3,850
Masa prętów wg średnic						kg	221,41	0,00	967,56	0,00	0,00	0,00
Masa prętów dla 1 szt.						kg			1188,98			
Masa całkowita prętów						kg			1188,98			

REWIZJA

OPIS ZMIAN

DATA

Biuro projektów:



99-300 Kutno
Kuczków 16L
email: zrybus@gmail.com
tel.: 663 740 027
www.creo2.pl

PROJEKT TECHNICZNY

Nazwa obiektu lub zamierzenia inwestycyjnego:	HALA STALOWA		
Adres obiektu:			
Branża:	KONSTRUKCJA		
Inwestor:	EcoENERGY Artur Grzelak 62-619 Sadlno		
Przedmiot rysunku:	BELKA PODWALINOWA	Nr rysunku:	K9
		Rewizja:	-
Projektant:	inż. Zbigniew Rybus	LOD/2073/PWOK/13	Skala: 1:10 Data: 10.2023r.