


RZUT FUNDAMENTÓW

SKALA 1:100

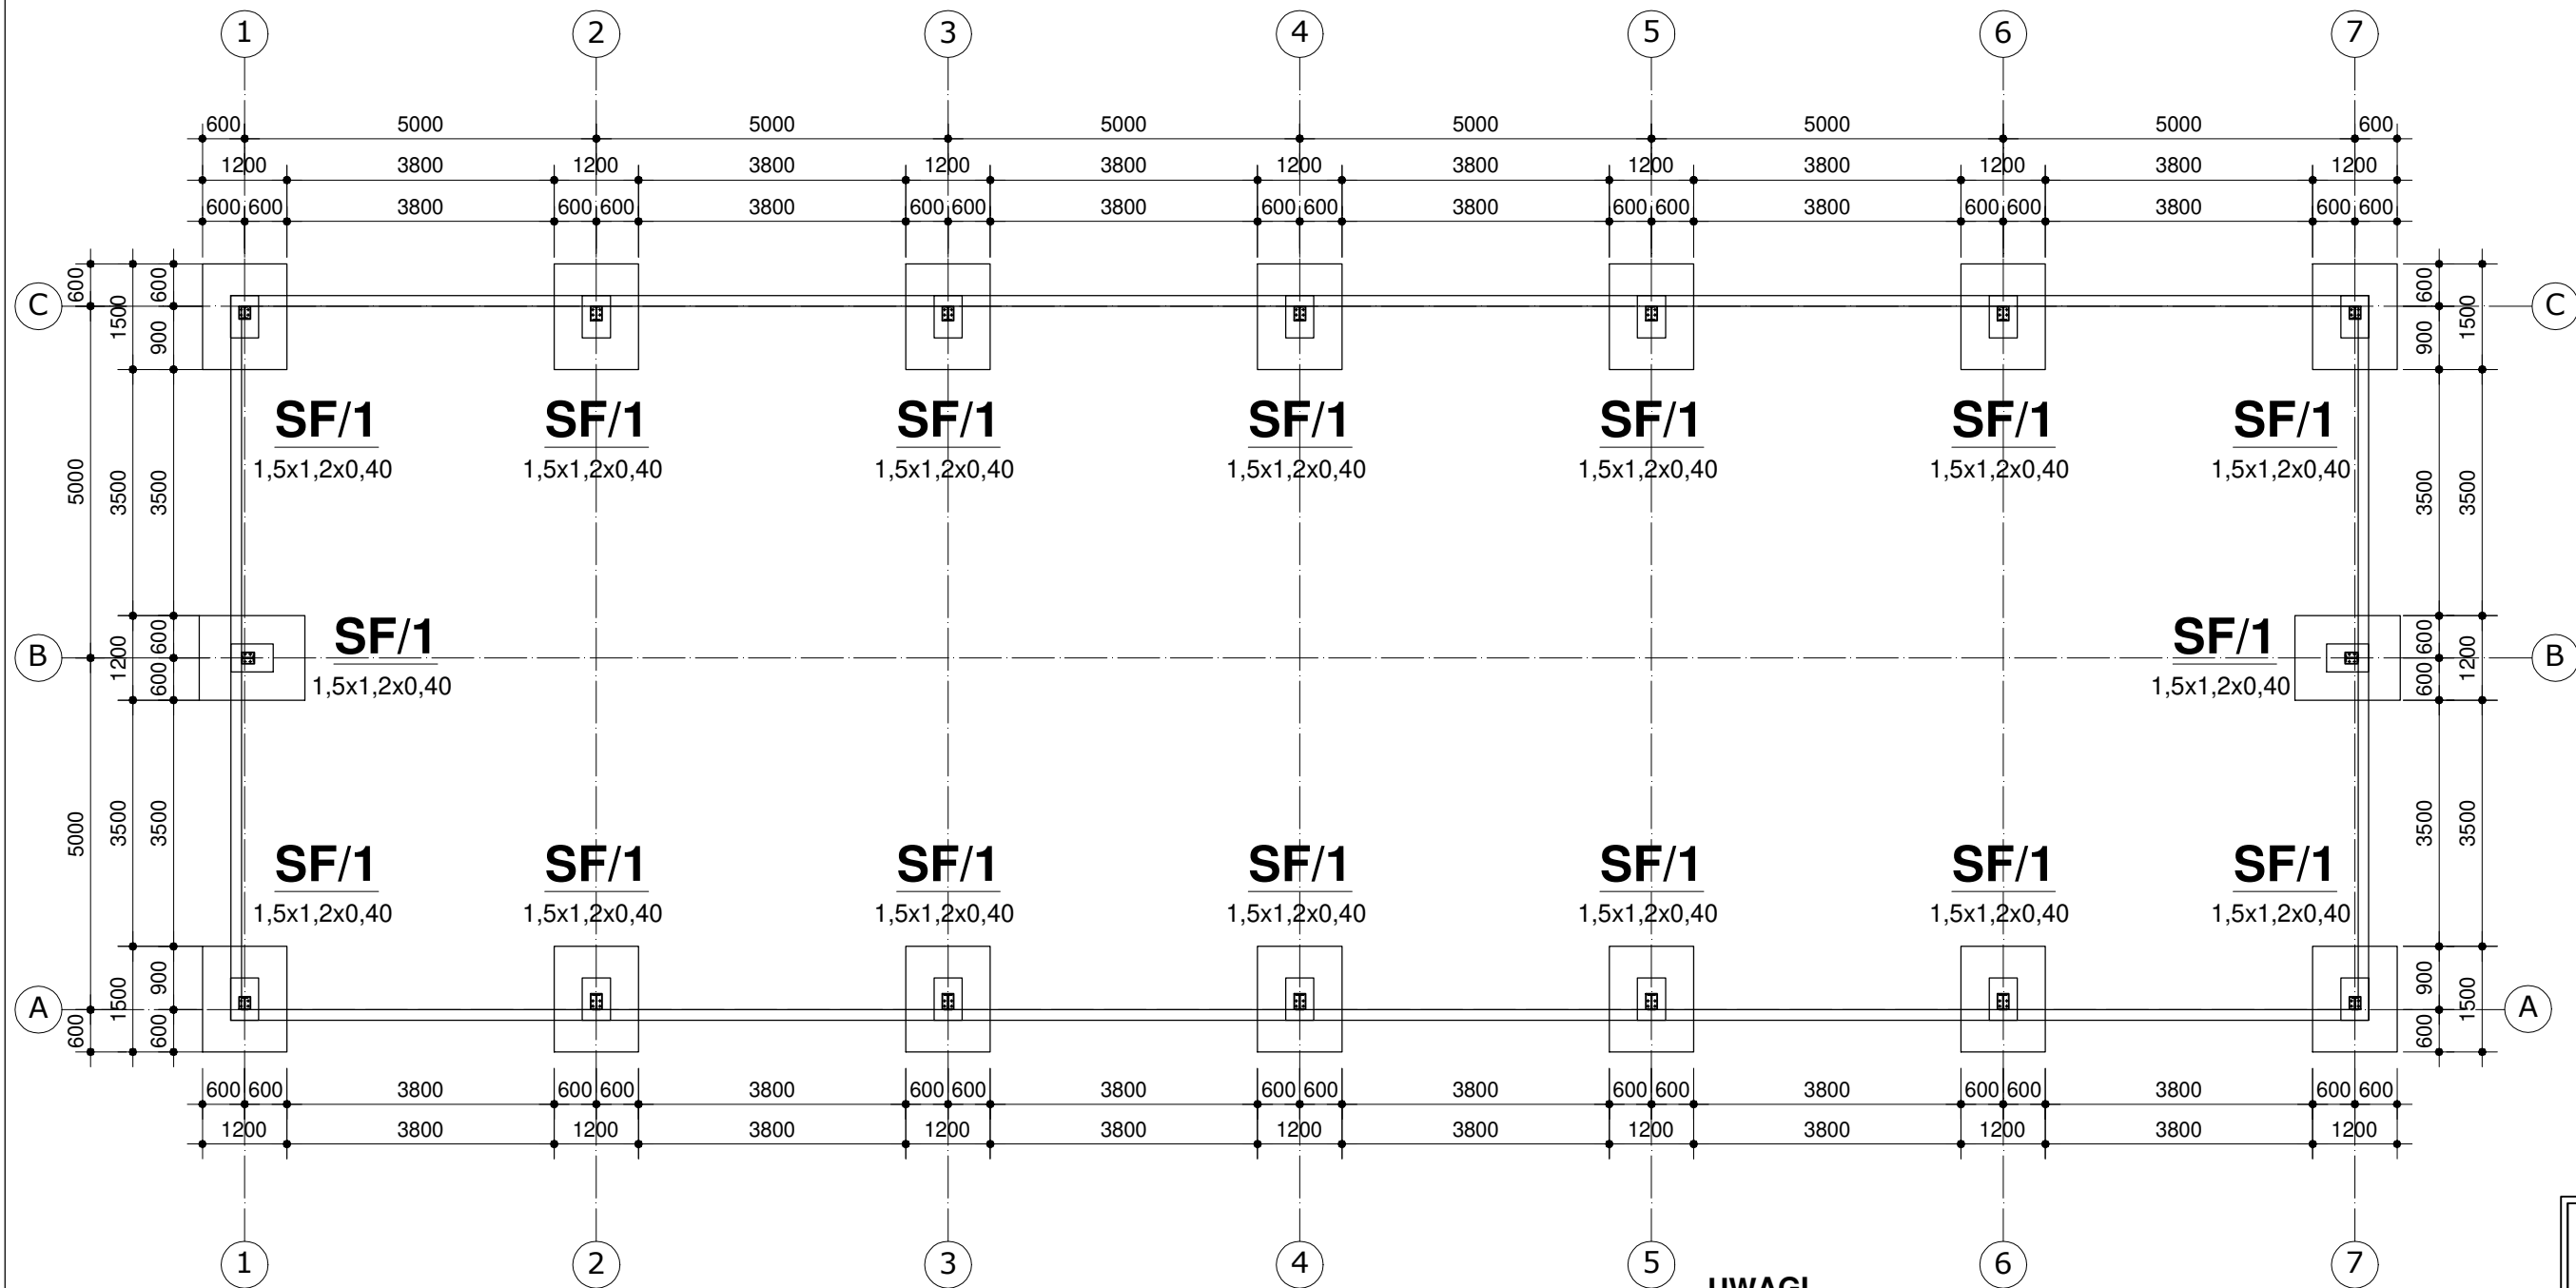

SPECYFIKACJA MATERIAŁOWA DLA KONSTRUKCJI ŻELBETOWEJ FUNDAMENTÓW

BETON FUNDAMENTÓW	C-25/30 W-8
BETON PODKŁADOWY	C-8/10
STAL ZBROJENIOWA	B500SP
KLASA EKSPOZYCJI	XC2
OTULENIE	40mm

UWAGI

Oceny warunków gruntowych oraz ostatecznej decyzji odnośnie sposobu posadowienia obiektu dokonuje projektant adaptacji niniejszego projektu do warunków lokalnych.

Podczas wykonywania prac fundamentowych należy zwrócić uwagę, aby posadowienie projektowanych fundamentów wykonać na gruncie rodzimym o nienaruszonej strukturze. W tym celu ostatnią warstwę gruntu o miąższości 30 cm usuwać ręcznie i bezpośrednio po tym wykonać warstwę betonu wyrównawczego C8/10. Ewentualny ubytek gruntu wypełnić betonem C8/10. Wykopy fundamentowe należy zabezpieczyć przed zaleganiem wód gruntowych i opadów.

Przyjęto II strefę przemarzania Hz=1,00m

PROJEKT TECHNICZNY

Nazwa obiektu lub zamierzenia inwestycyjnego:	HALA STALOWA			
Adres obiektu:				
Branża:	KONSTRUKCJA			
Inwestor:	EcoENERGY Artur Grzelak 62-619 Sadlno			
Przedmiot rysunku:	RZUT FUNDAMENTÓW	Nr rysunku:	K1	Skala: 1:100
		Rewizja:	-	Data: 02.2024
Projektant:	inż. Zbigniew Rybus	LOD/2073/PWOK/13		