




R/1.1 x 6szt.

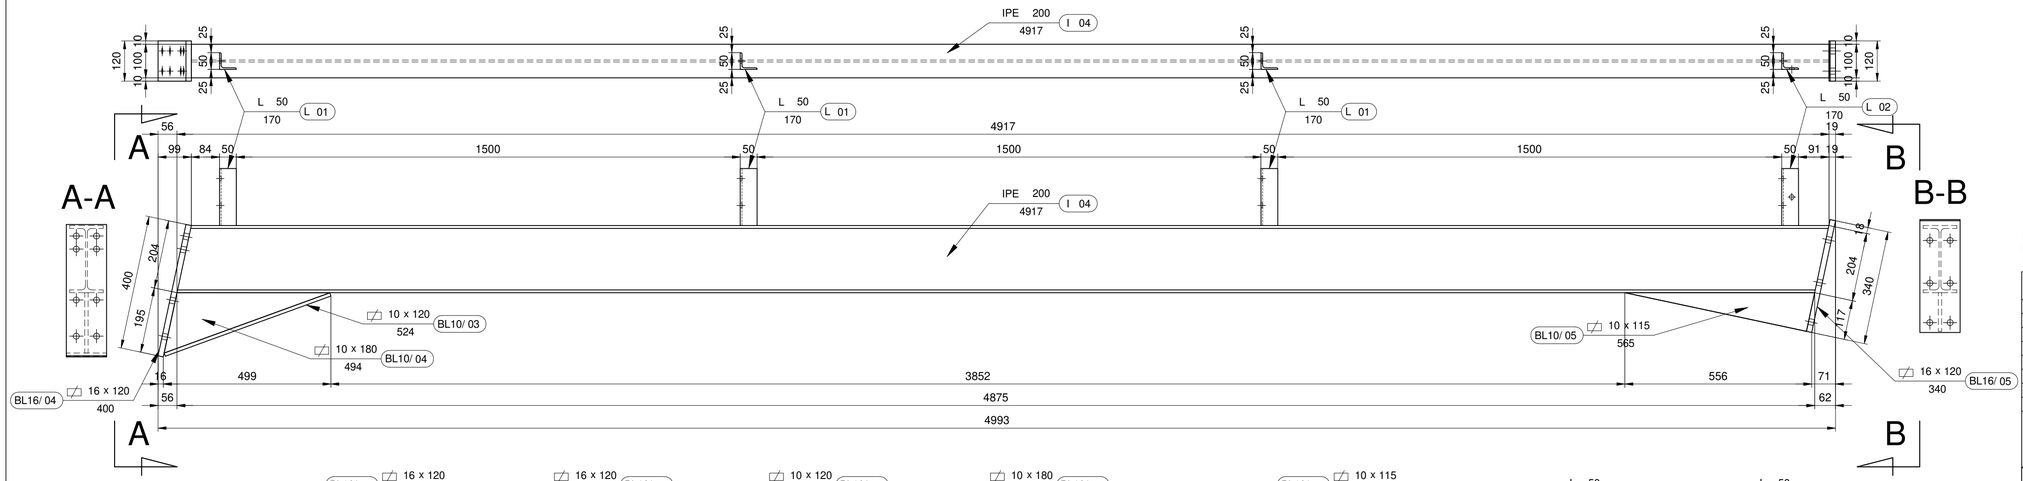


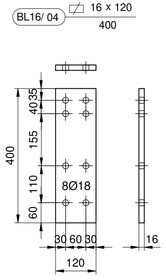


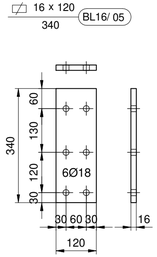


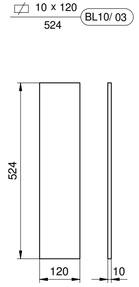

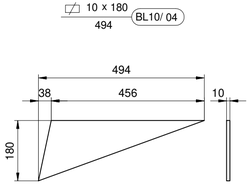

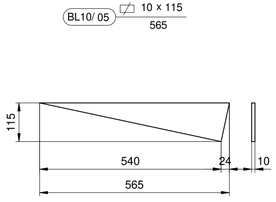

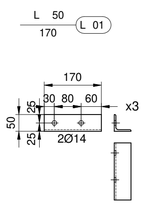

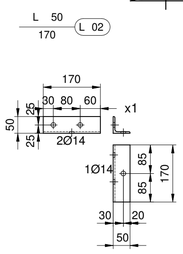

STAL S355

UWAGA:
1. Wszystkie niezwymiarowane spoiny wykonać jako pachwinowe grubości 0,7 cieńszej z łączonych ścianek

UWAGA!
Do zamówienia i wykonania zbrojenia należy korzystać z danych z rysunków, a nie tabelki!

SYMBOL	PROFIL			Ilość [szt.]	Długość [mm]	Masa 1m [kg]	Masa [kg]	Materiał
I 04	IPE 200			1	4917	24,40	116,97	S355
L 01	L 50x5			3	170	3,77	1,92	S355
L 02	L 50x5			1	170	3,77	0,64	S355
BL*16/04	PL	16	120	1	400	15,07	6,03	S355
BL*16/05	PL	16	120	1	340	15,07	5,12	S355
BL*10/03	PL	10	120	1	524	9,42	4,94	S355
BL*10/04	PL	10	180	1	494	14,13	6,98	S355
BL*10/05	PL	10	115	1	565	9,03	5,10	S355
					RAZEM		150,71	kg
R/1.1		6 szt.			ŚRUBY (2,5%)		3,77	kg
					MASA ŁĄCZNA		154,48	kg
					x 6		926,86	kg

REWIZJA	OPIS ZMIAN	DATA

Biuro projektów:
creo2 OBSŁUGA INWESTYCJI
99-300 Kutno
Kuczków 16L
email: zrybus@gmail.com
tel.: 663 740 027
www.creo2.pl

PROJEKT TECHNICZNY

Nazwa obiektu lub zamierzenia inwestycyjnego:	HALA STALOWA		
Adres obiektu:			
Branża:	KONSTRUKCJA		
Inwestor:	EcoENERGY Artur Grzelak 62-619 Sadlno		
Przedmiot rysunku:	RYGIEL R/1.1	Nr rysunku: K10	Skala: 1:10
		Rewizja: -	Data: 07.2022r.
Projektant:	inż. Zbigniew Rybus	LOD/2073/PWOK/13	