

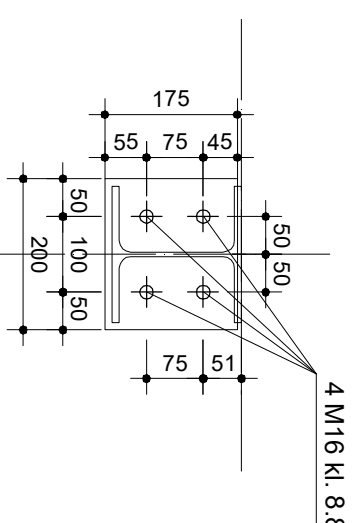


PLAN ZAKOTWIENI

Detail kotwienia w osiach A;D

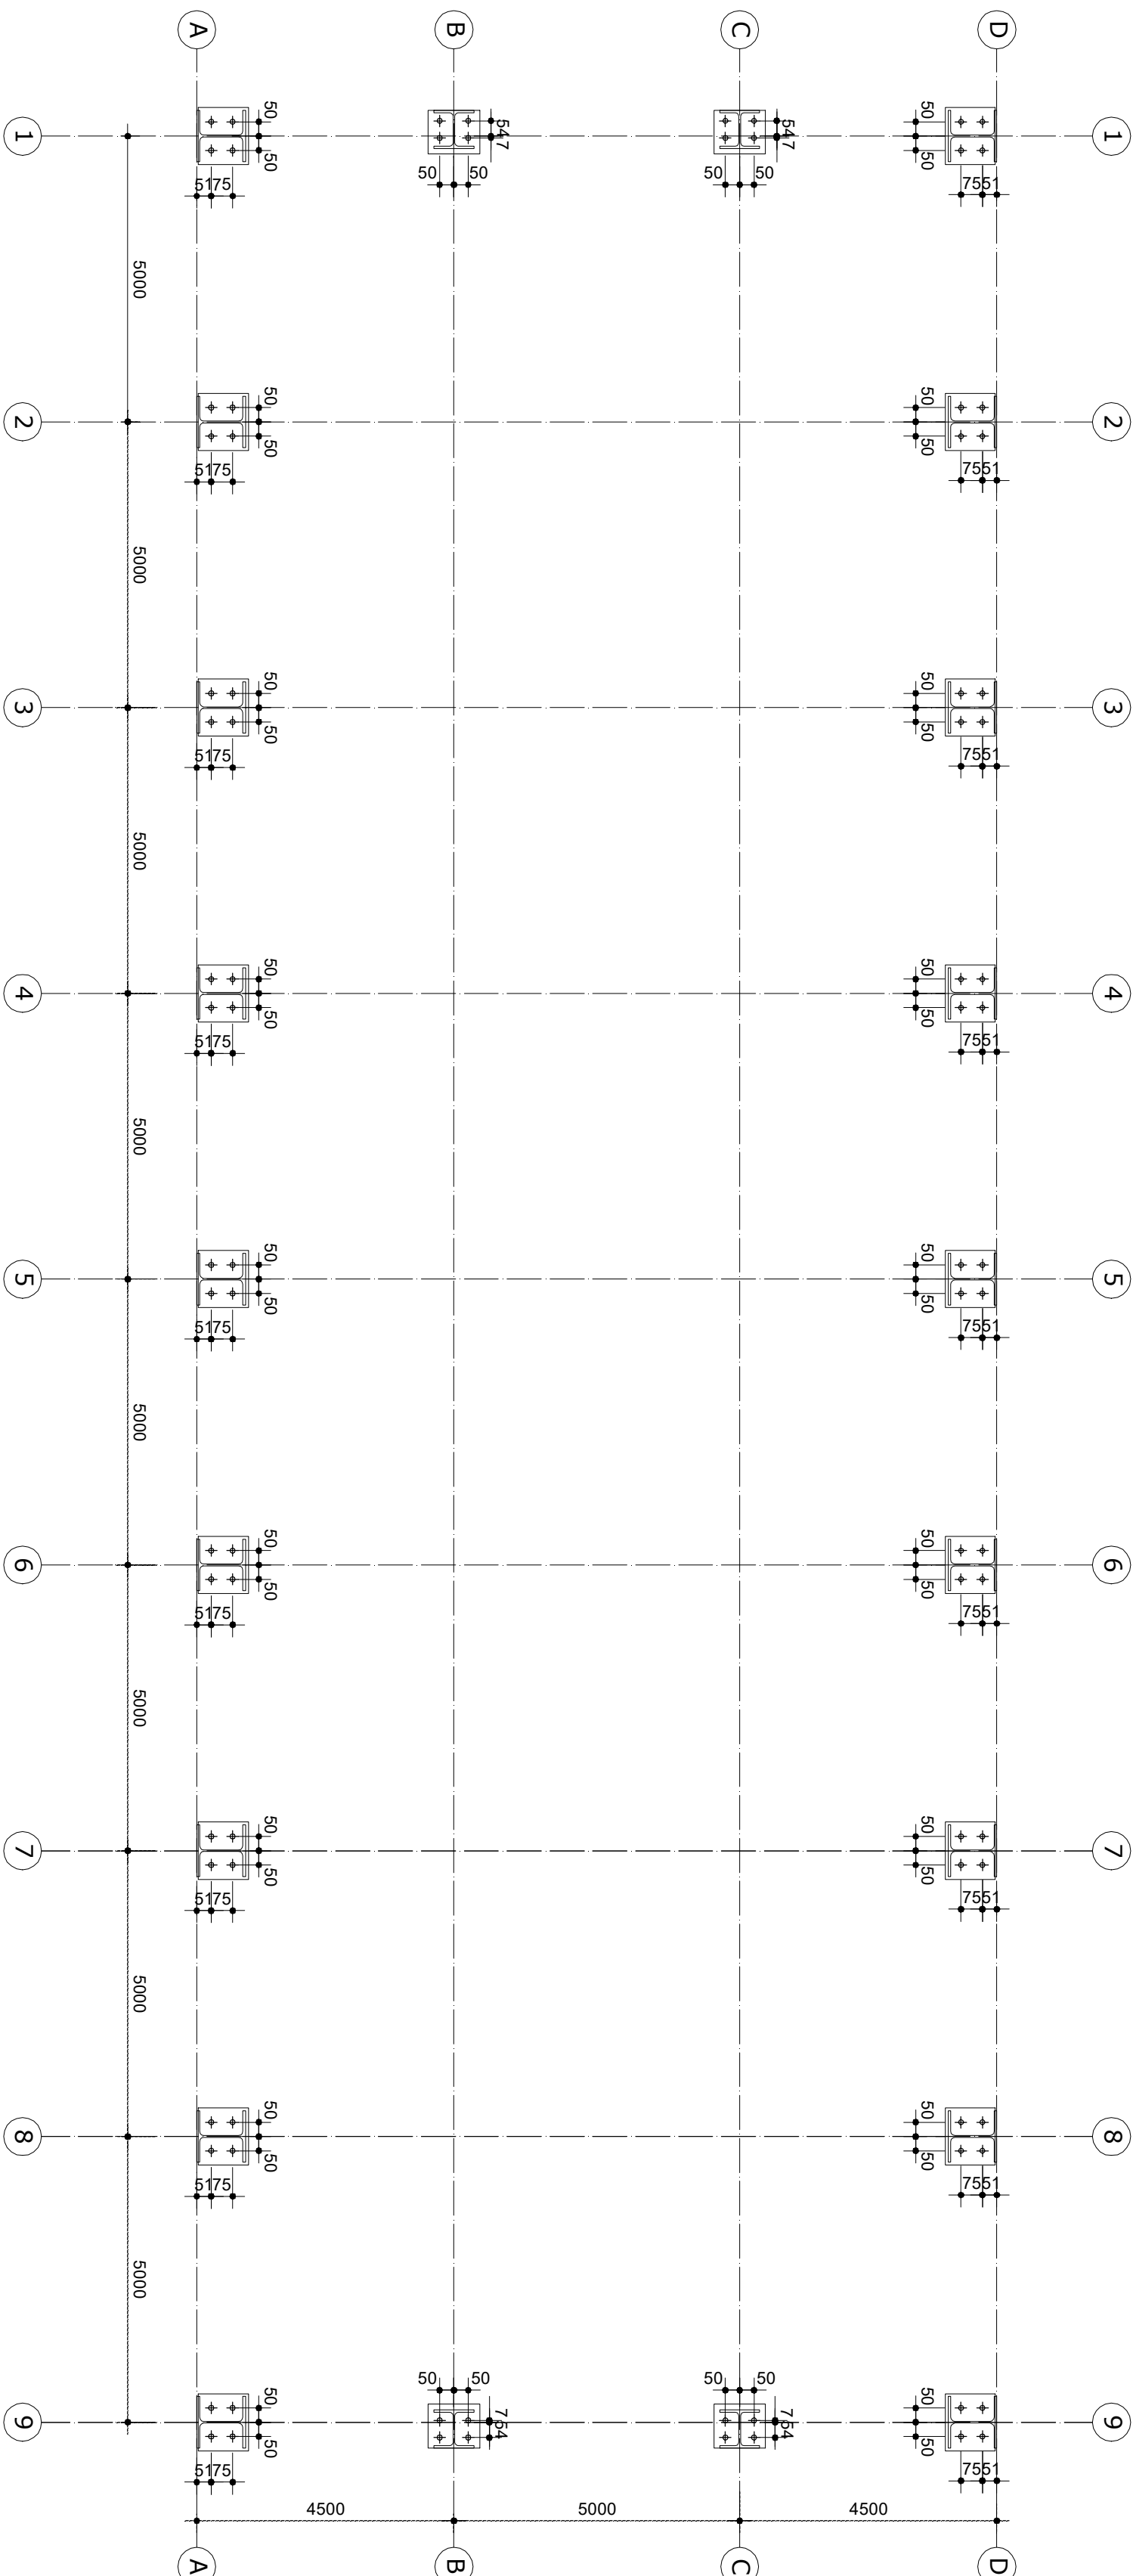

Detail kotwienia w osiach B;C

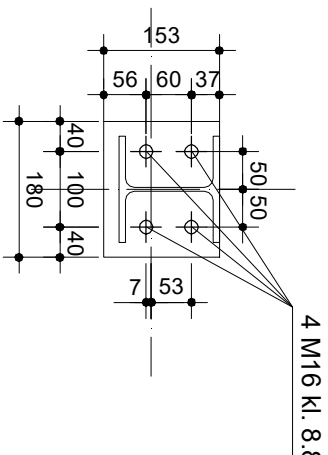

PROJEKT TECHNICZNY

Nazwa obiektu:
Inwestor:
Adres obiektu:

HALA STALOWA

Brutto:
Inwestor:

KONSTRUKCJA

Przełomienie rysunku:
PLAN ZAKOTWIENI

EcoENERGY Artur Gizelek
62-619 Sadlno

Nr rysunku:	K3	Skala:	1:100
Revizja:	-	Data:	02.2024r.

Projektant: Inż. Zbigniew Rybus

LOD/2073/PWOK/13