




RZUT PRZYZIEMIA

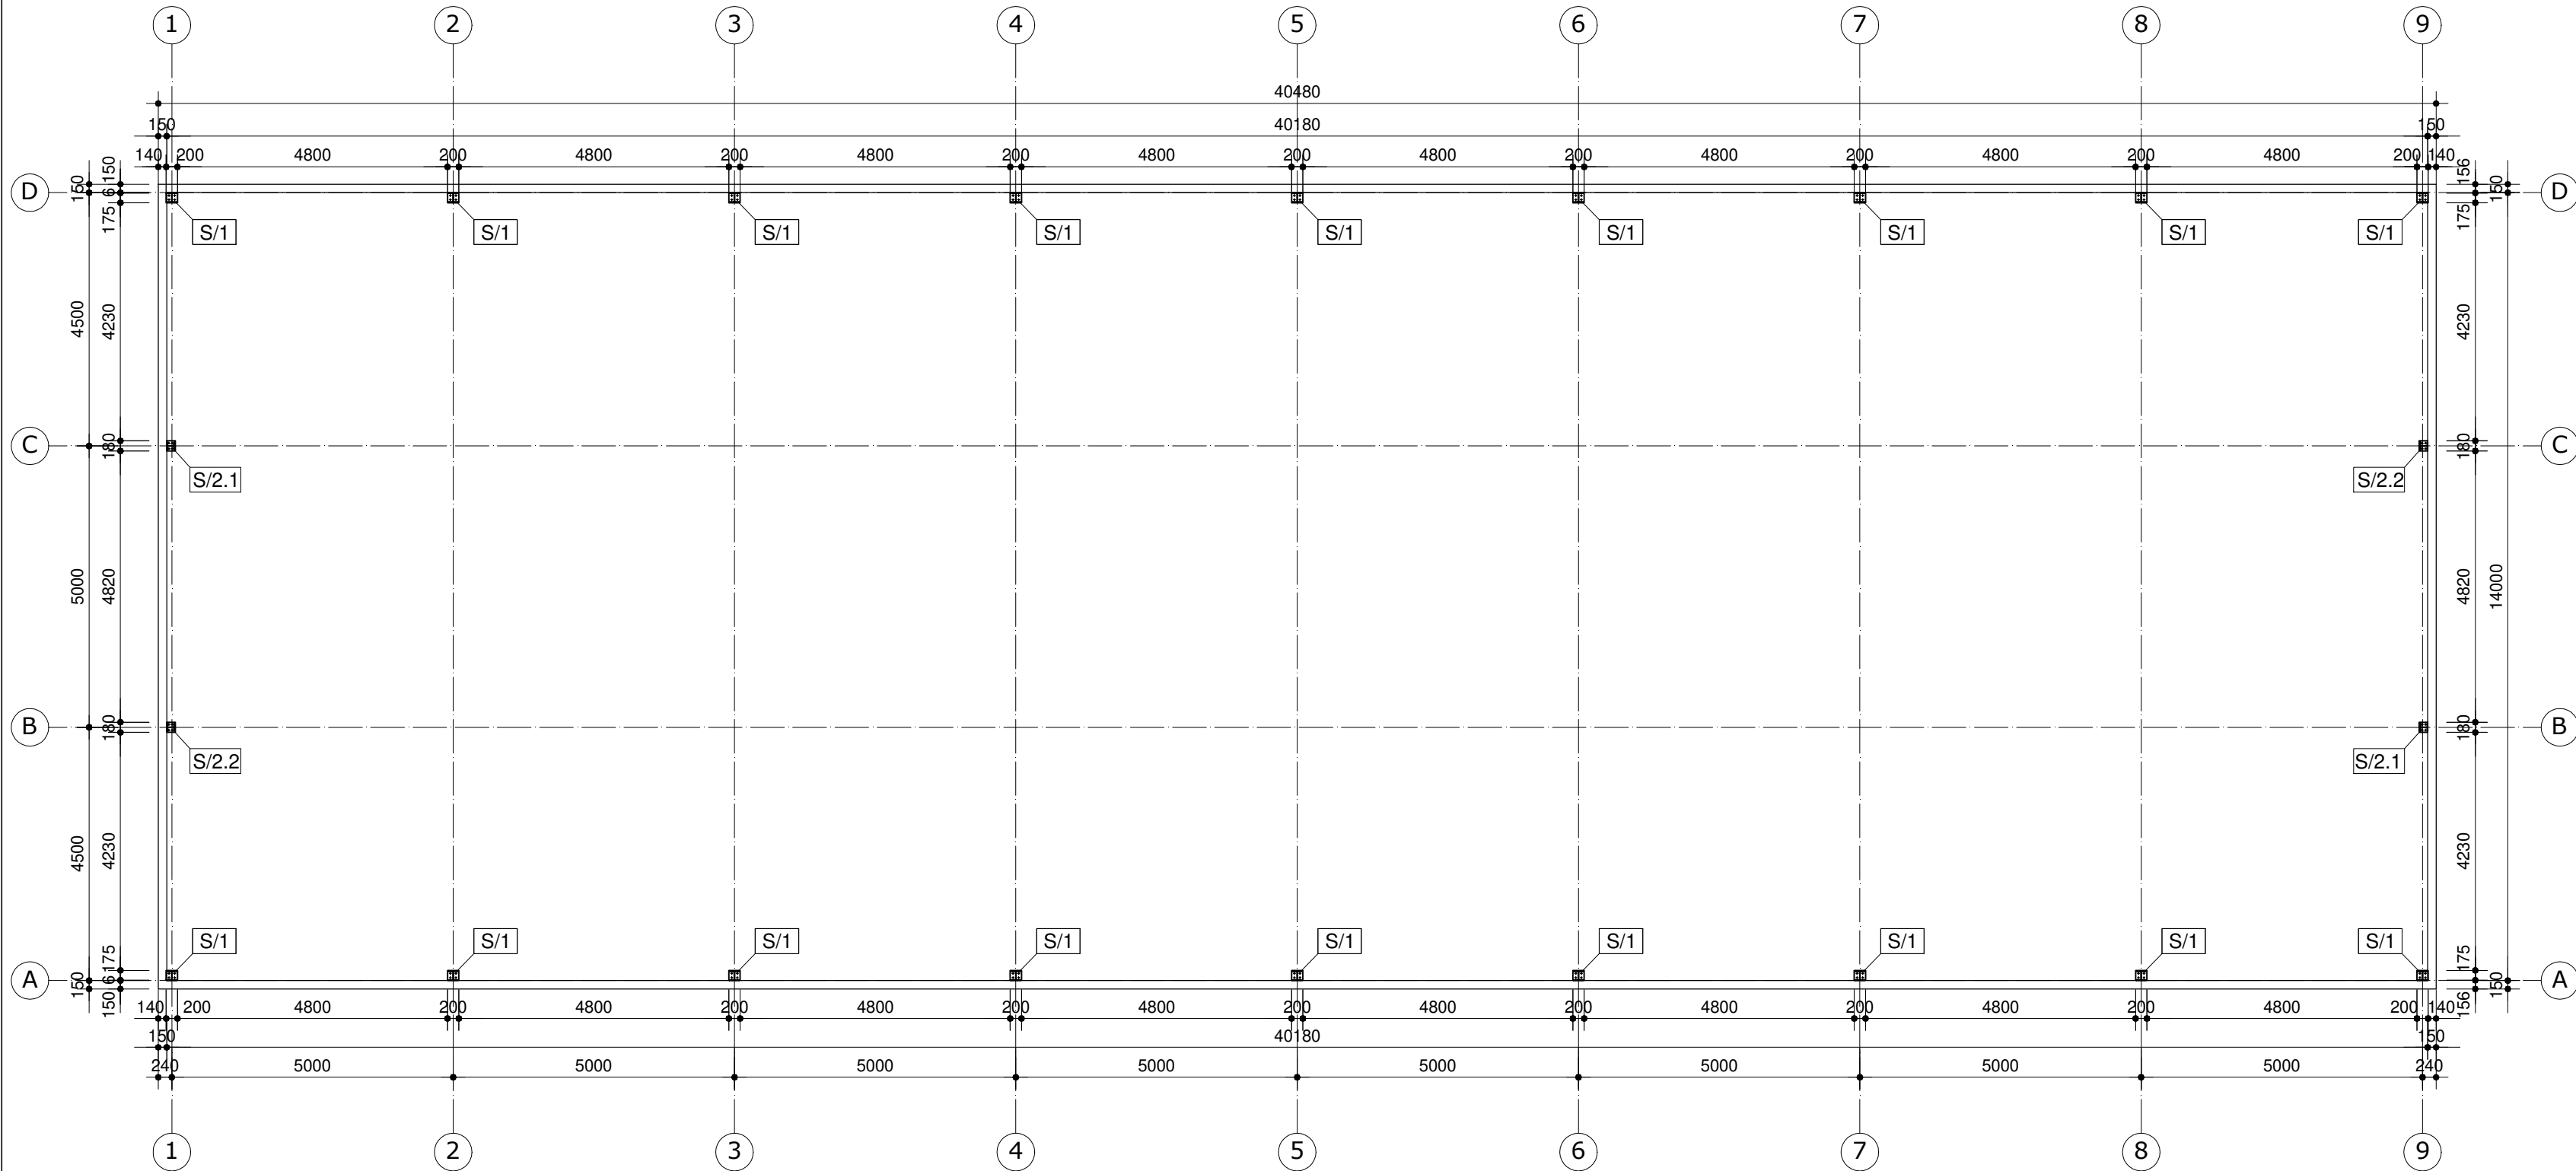

Detal kotwienia
w osiach A;D

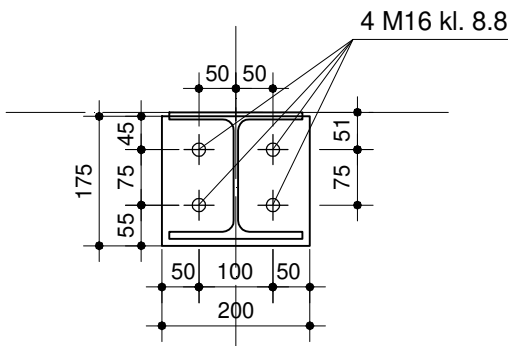

Detal kotwienia
w osiach B;C

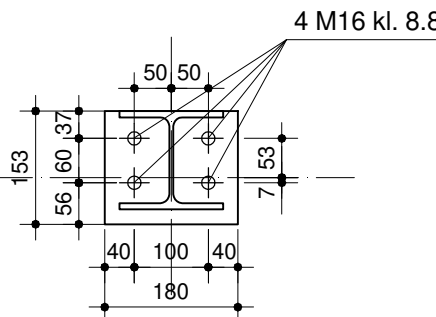

PROJEKT TECHNICZNY

Nazwa obiektu lub zamierzenia inwestycyjnego:	HALA STALOWA			
Adres obiektu:				
Branża:	KONSTRUKCJA			
Inwestor:	EcoENERGY Artur Grzelak 62-619 Sadlno			
Przedmiot rysunku:	RZUT PRZYZIEMIA	Nr rysunku:	K2	Skala: 1:100
		Rewizja:	-	Data: 02.2024r.
Projektant:	inż. Zbigniew Rybus	LOD/2073/PWOK/13		