


RZUT PRZYZIEMIA


SKALA 1:100

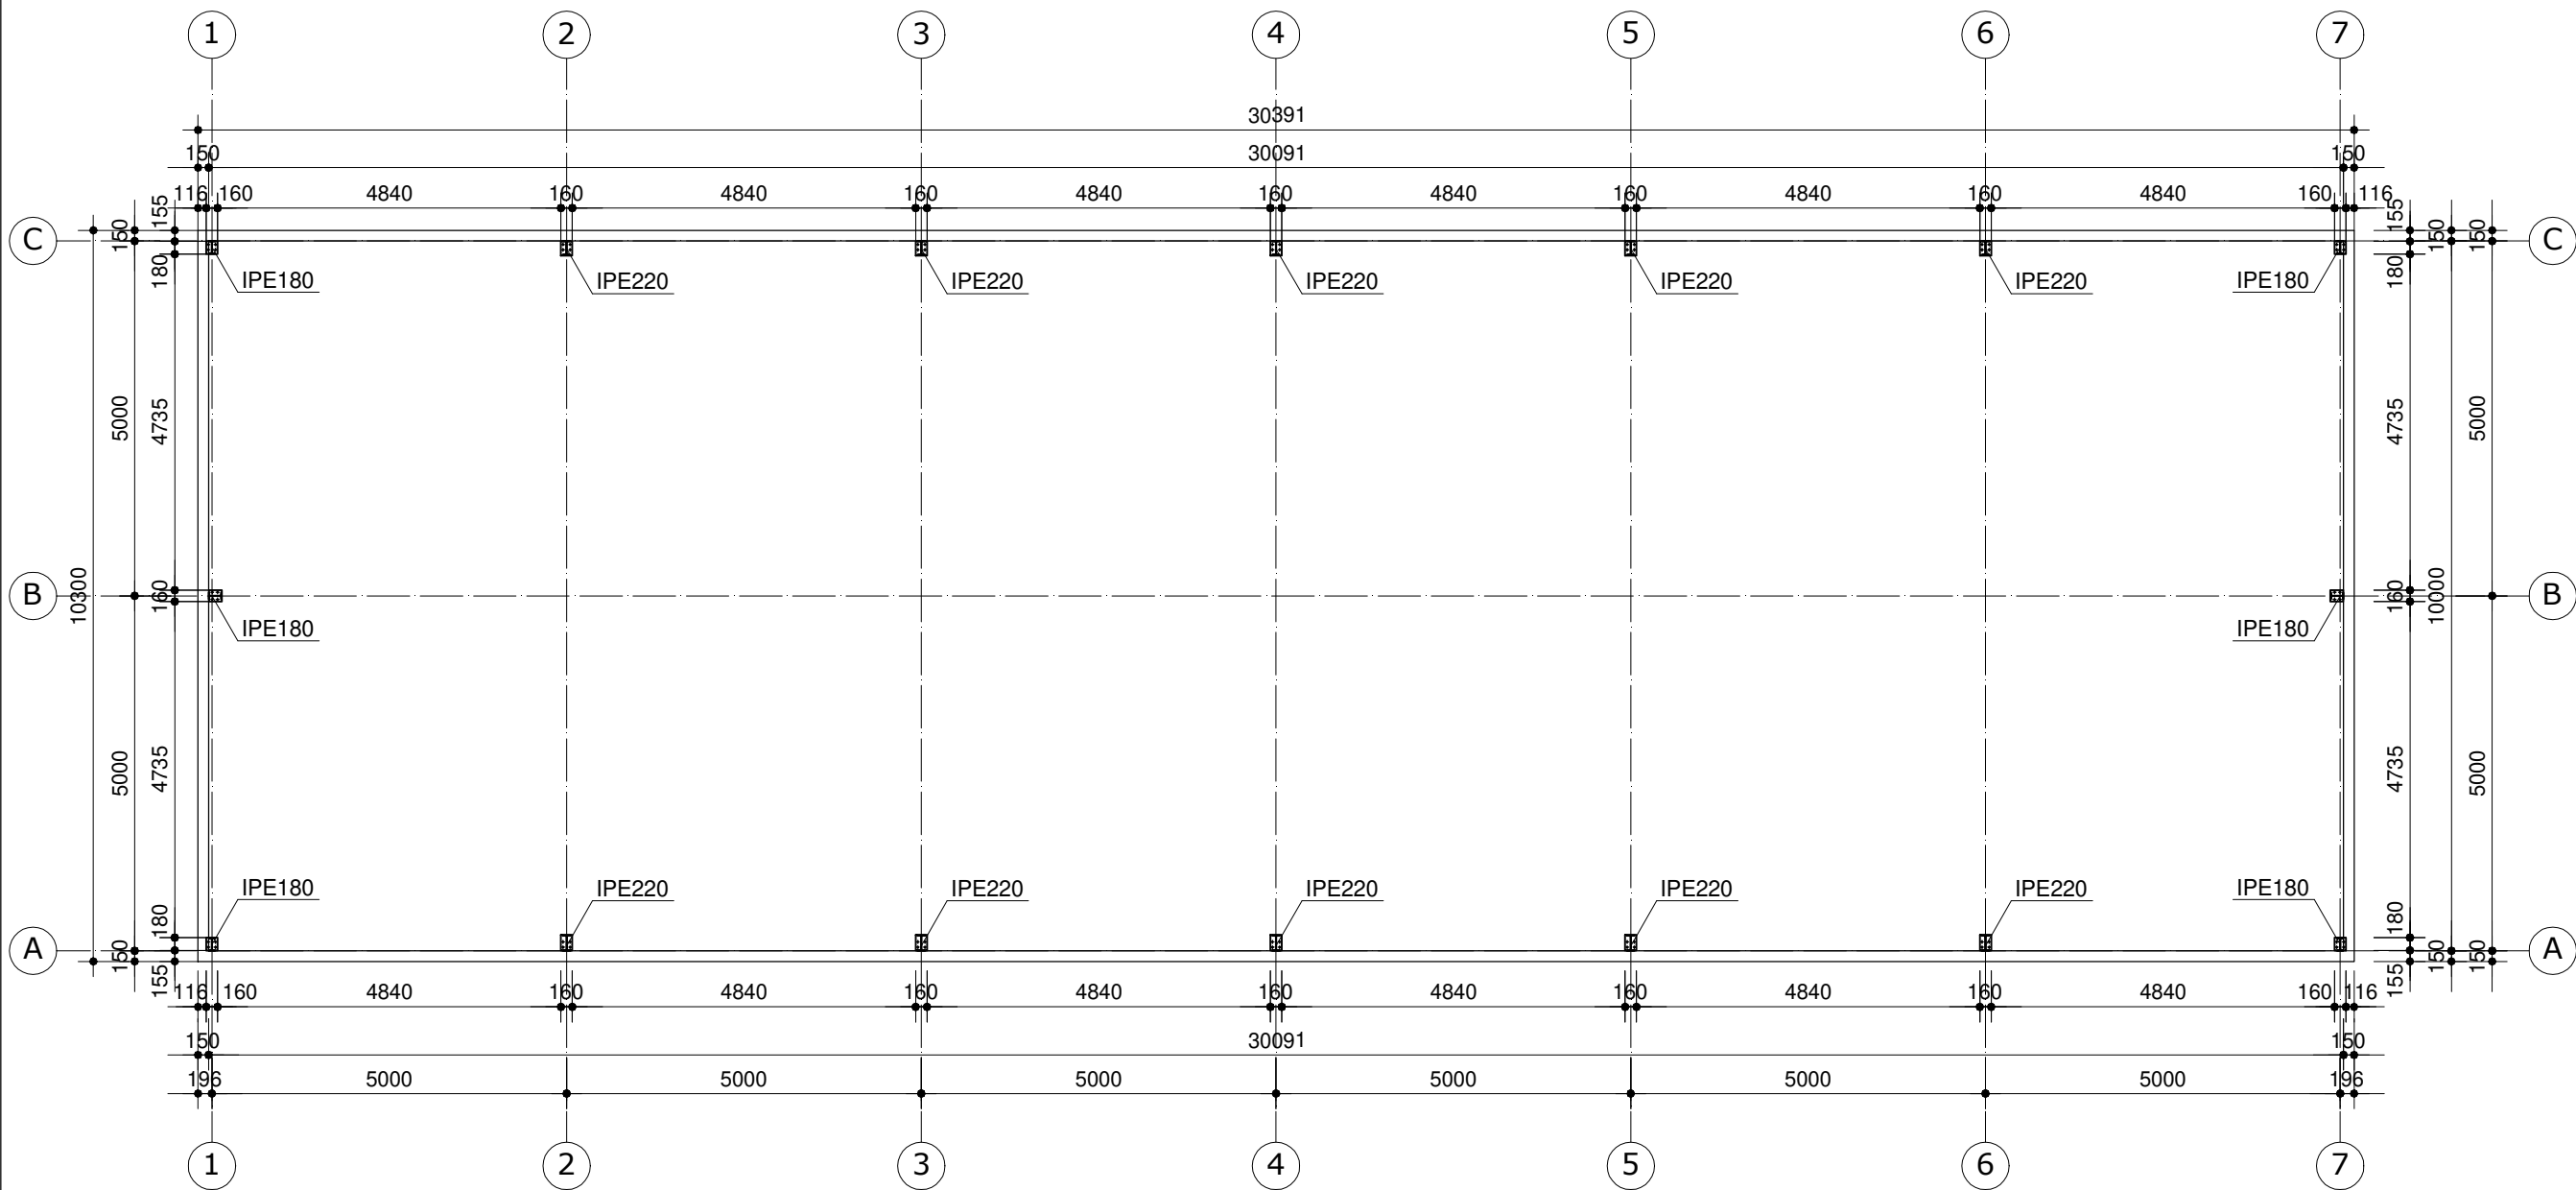


SPECYFIKACJA MATERIAŁOWA
DLA KONSTRUKCJI STALOWEJ

STAL ELEM. GŁÓWNYCH	S355JR
STAL ELEM. GIĘTYCH	S350GD
ŚRUBY KLASY 8.8	
KATEGORIA KOROZYJNOŚCI C2	

Detal kotwienia
w osiach 2;3;4;5;6

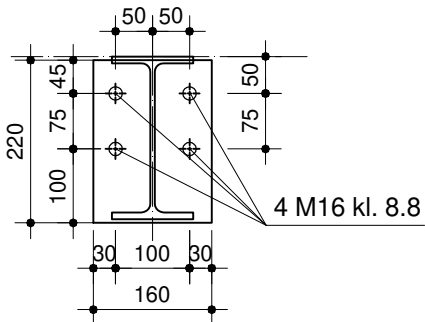

Detal kotwienia
w osiach 1;7

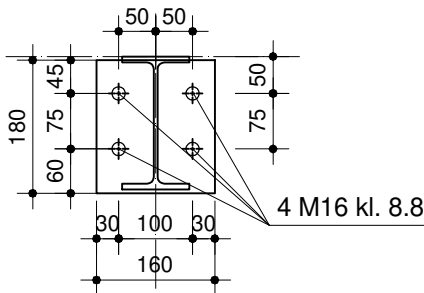

PROJEKT TECHNICZNY

Nazwa obiektu lub zamierzenia inwestycyjnego:	HALA STALOWA			
Adres obiektu:				
Branża:	KONSTRUKCJA			
Inwestor:	EcoENERGY Artur Grzelak 62-619 Sadlno			
Przedmiot rysunku:	RZUT PRZYZIEMIA	Nr rysunku:	K2	Skala: 1:100
		Rewizja:	-	Data: 02.2024r.
Projektant:	inż. Zbigniew Rybus	LOD/2073/PWOK/13		