




RZUT KONSTRUKCJI DACHU

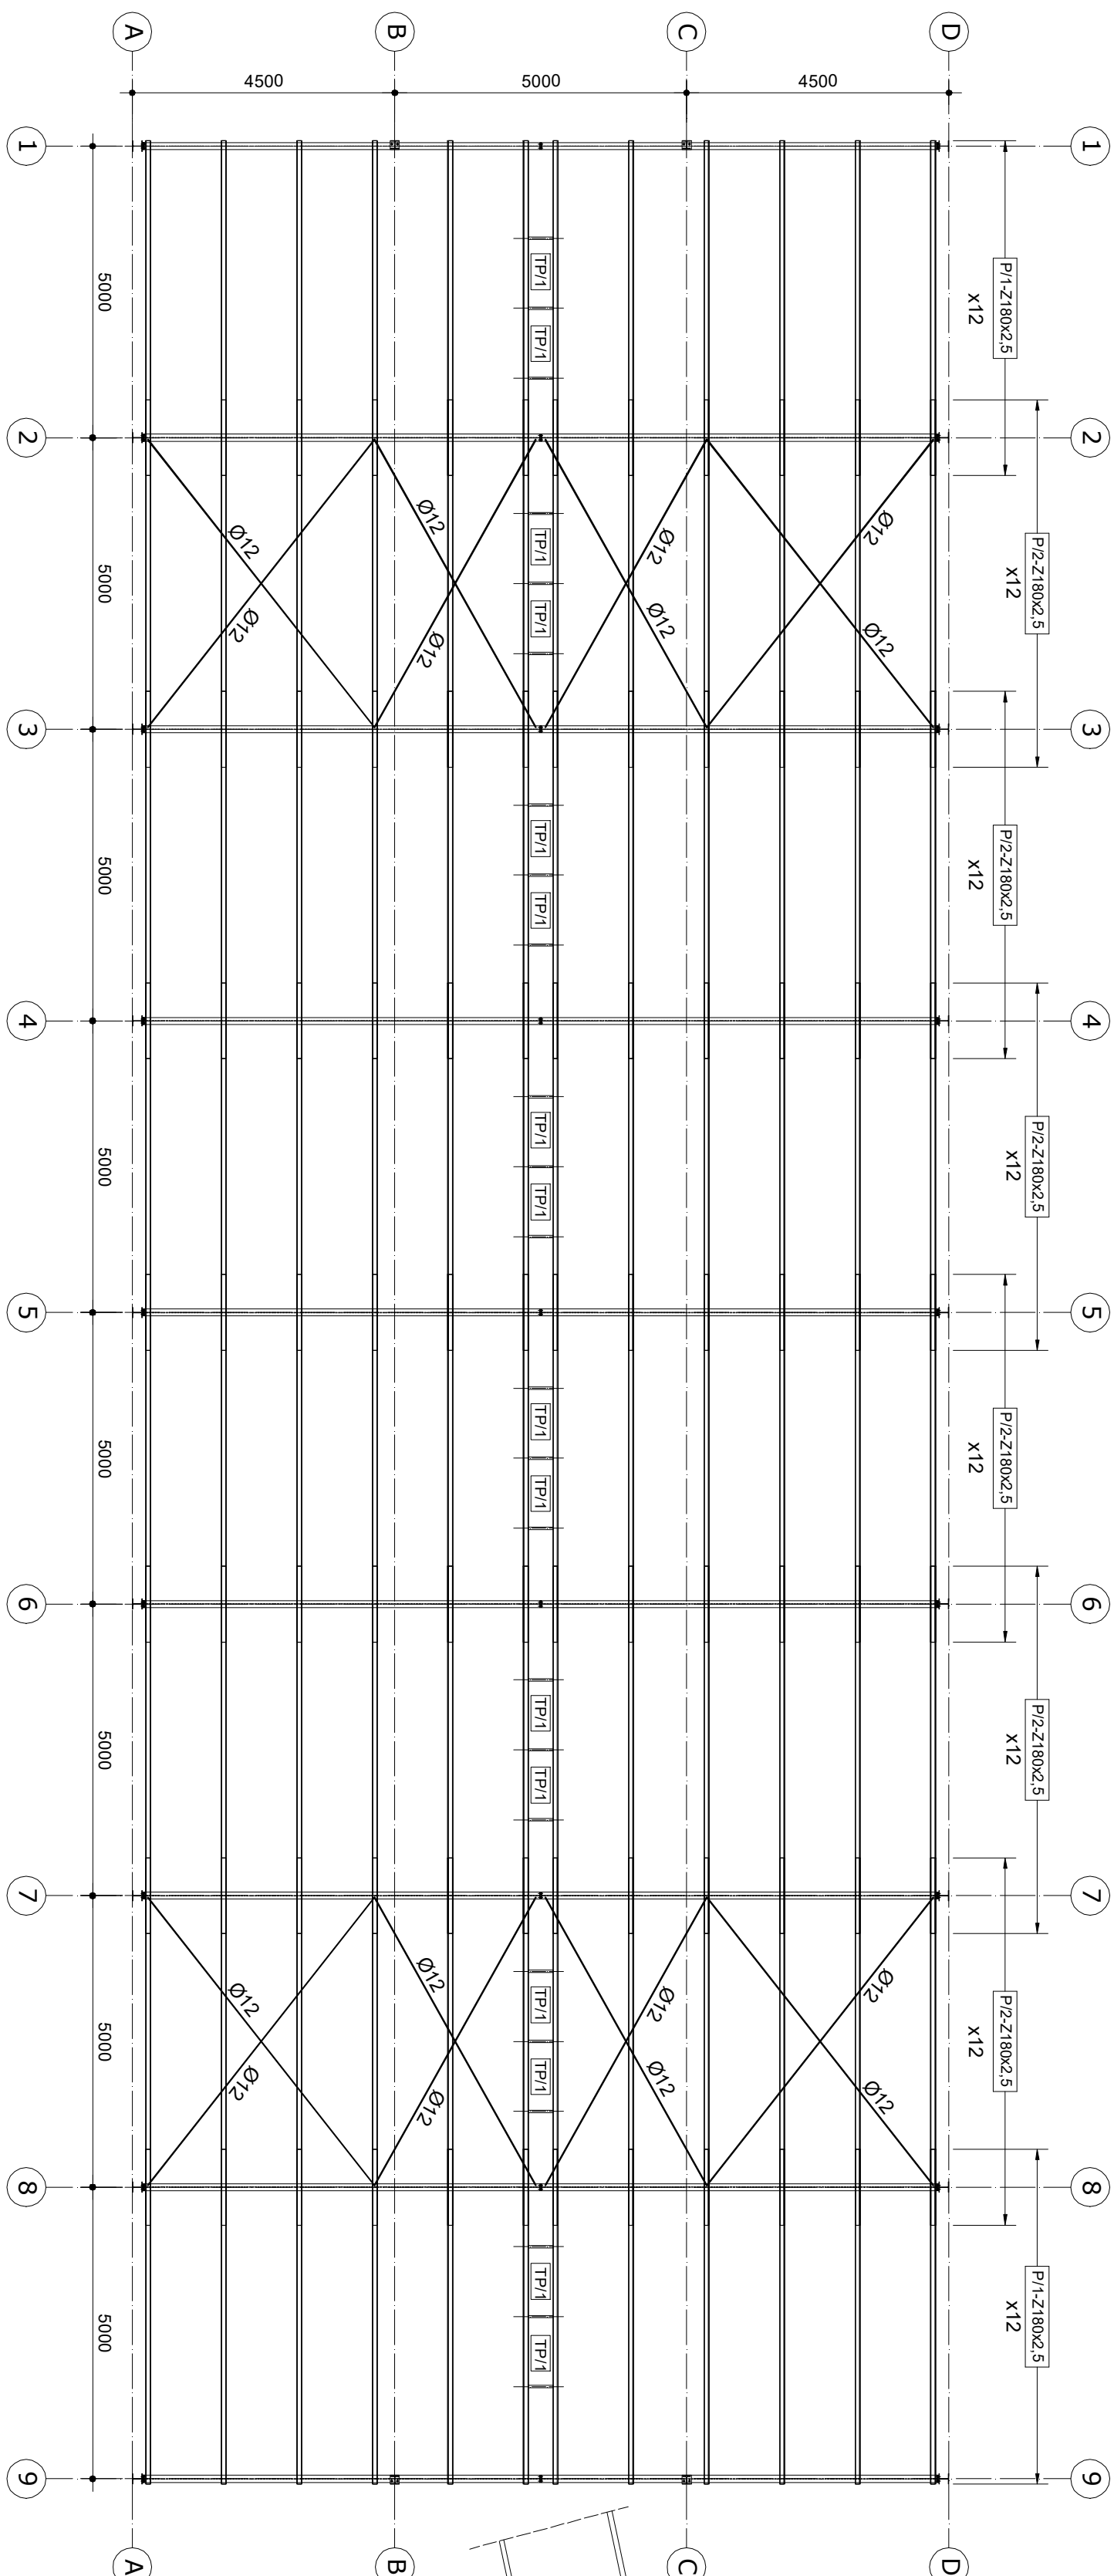

Detal mocowania płatwi Z180

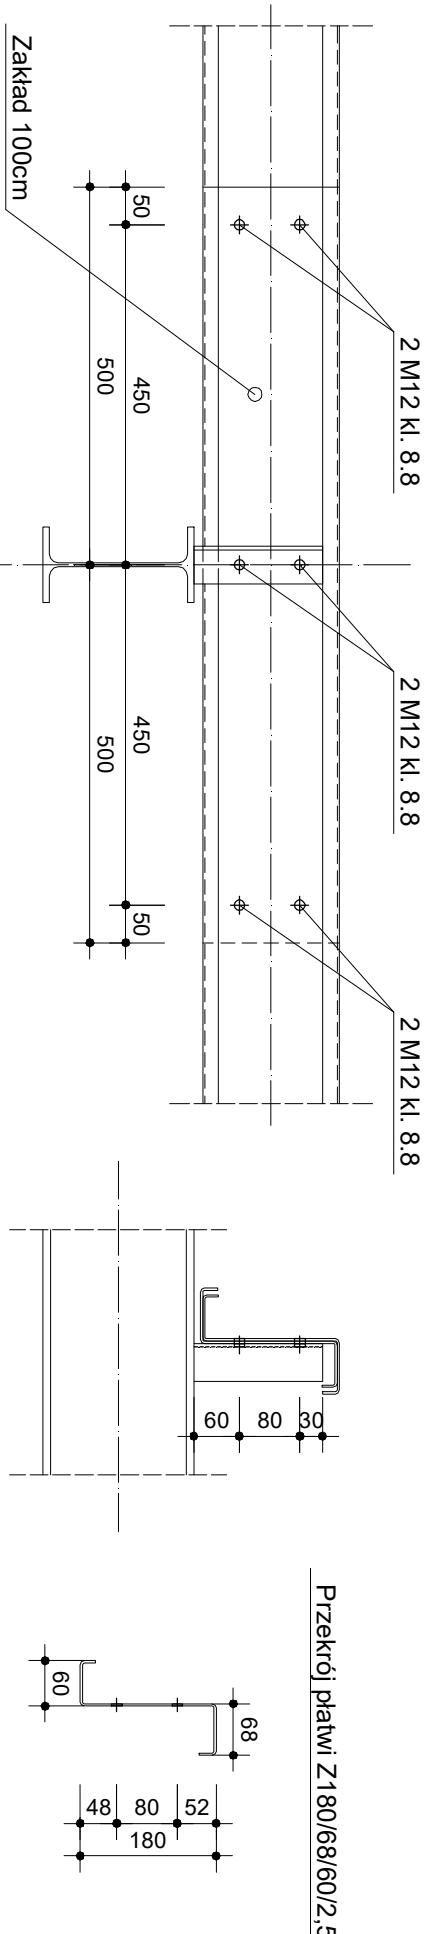

Detal łączenia płatwi w kalenicy

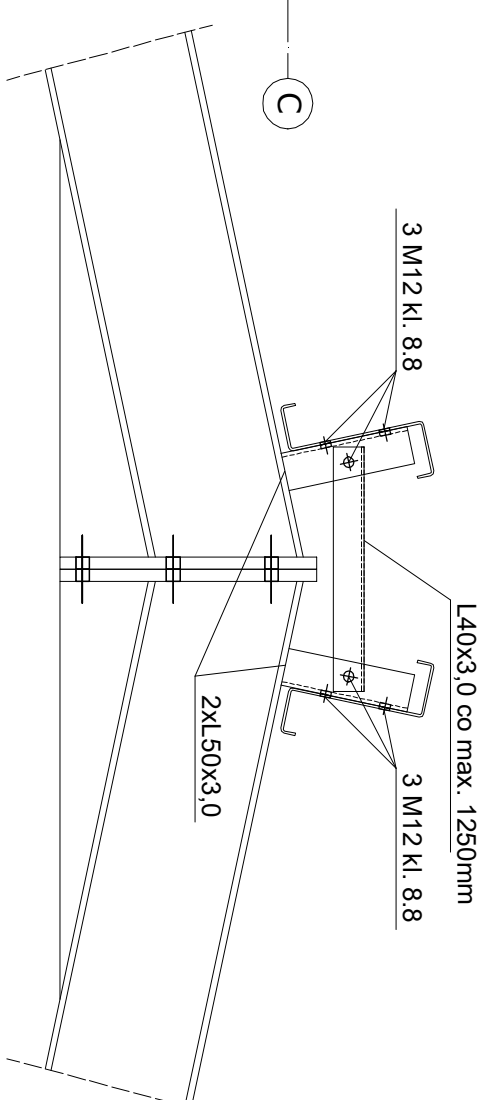

SPECYFIKACJA MATERIAŁOWA
DLA KONSTRUKCJI STALOWEJ

STAL ELEM. GŁÓWNYCH S355JR
STAL ELEM. GIĘTYCH S350GD
ŚRUBY KLASY 8.8

KATEGORIA KOROZYJNOŚCI C2

PROJEKT TECHNICZNY

Nazwa obiektu lub zamierzenia inwestycyjnego:	HALA STALOWA		
Adres obiektu:	KONSTRUKCJA		
Bransz:	EcoENERGY Artur Gizelek		
Inwestor:	62-619 Sadlno		
Przeznaczenie rysunku:	Nr rysunku:	K4	Skala: 1:100
RZUT KONSTRUKCJI DACHU	Revizja:	-	Data: 02.2024r.
	Projektant:	inż. Zbigniew Rydus	LOD/2073/PWOK/13