


RZUT KONSTRUKCJI DACHU


SKALA 1:100

Detal łączenia płatwi w kalenicy

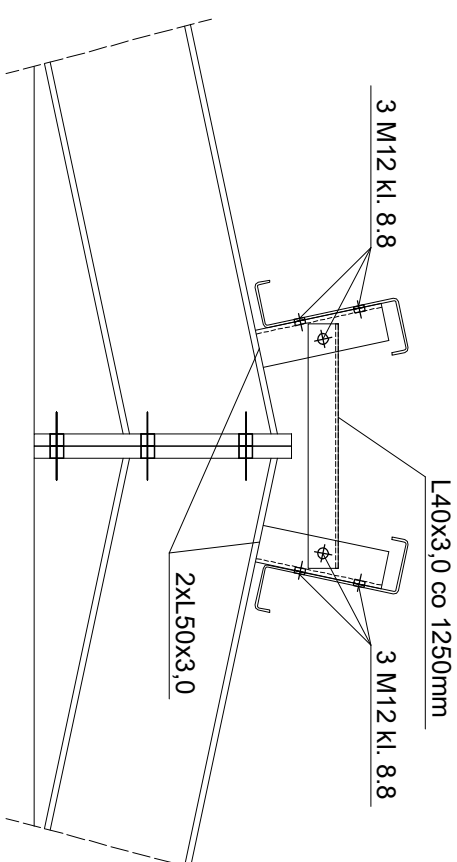


SPECYFIKACJA MATERIAŁOWA
DLA KONSTRUKCJI STALOWEJ

STAL ELEM. GŁÓWNYCH	S355JR
STAL ELEM. GIĘTYCH	S350GD
ŚRUBY KLASY 8.8	
KATEGORIA KOROZYJNOŚCI C2	

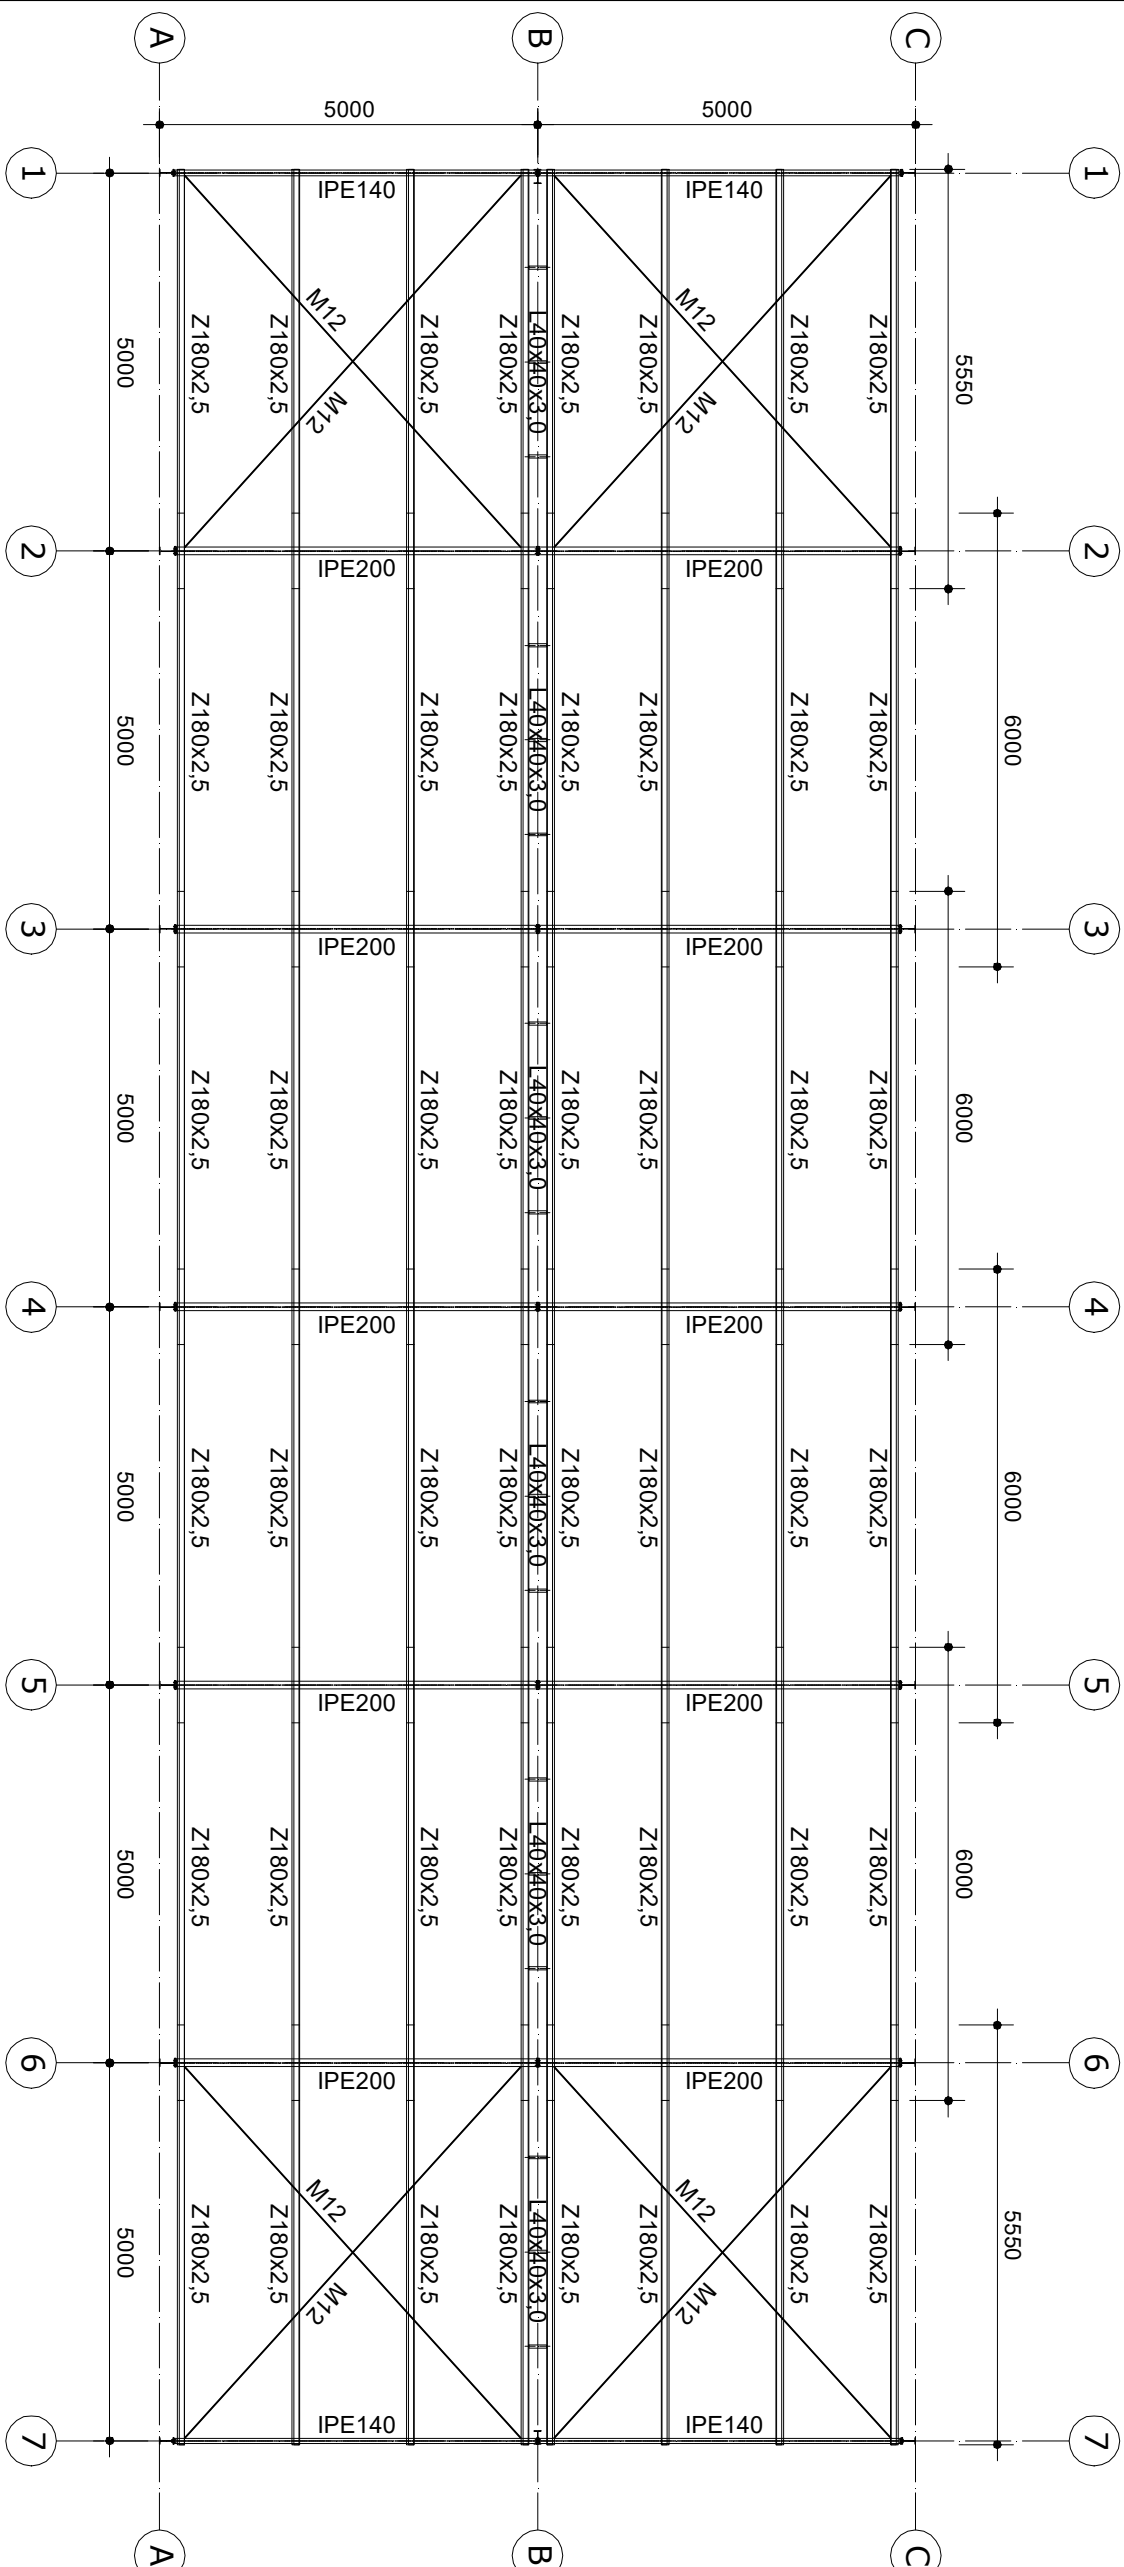

Detal mocowania płatwi Z180

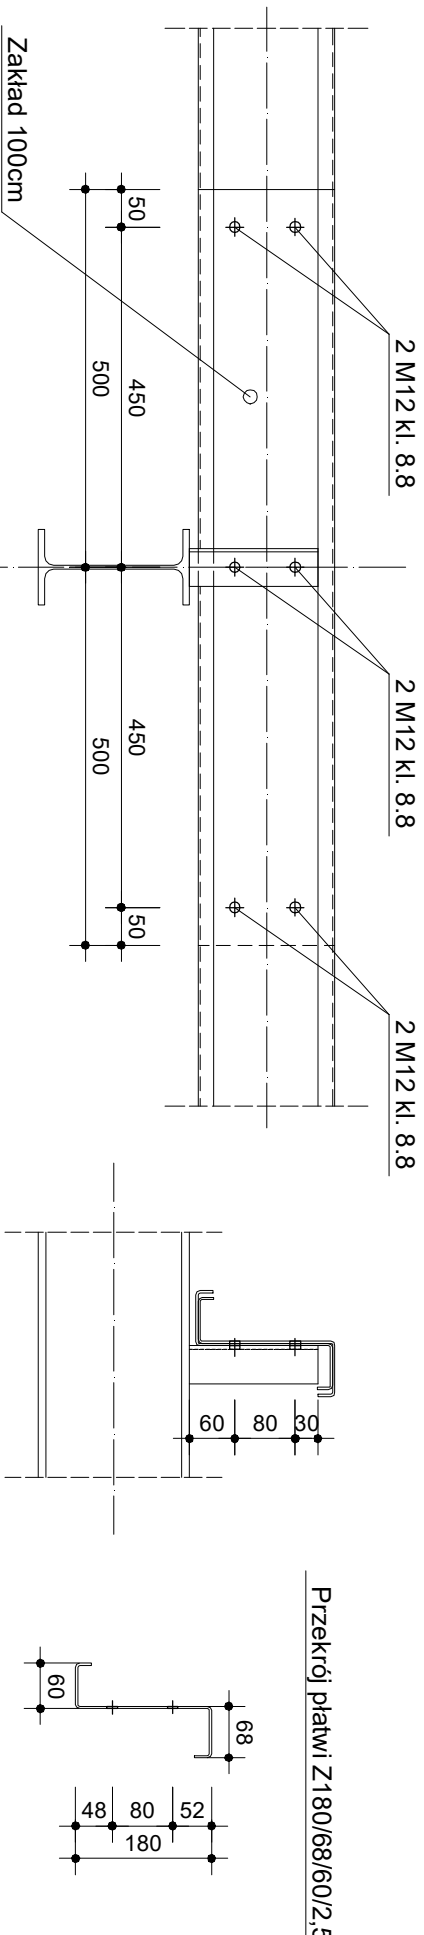

PROJEKT TECHNICZNY

Nazwa obiektu lub zamierzenia inwestycyjnego:	HALA STALOWA		
Adres obiektu:			
Branzja:	KONSTRUKCJA		
Inwestor:	EcoENERGY Artur Grzełak 62-619 Sadlno		
Przedmiot rysunku:	RZUT KONSTRUKCJI DACHU	Nr rysunku: K3	Skala: 1:100
Projektant:	inż. Zbigniew Rybus	Rewizja: -	Data: 02.2024r.
		LOD/2073/PWOK/13	