



WIDOKI ŚCIAN


ŚCIANA W OSI 1

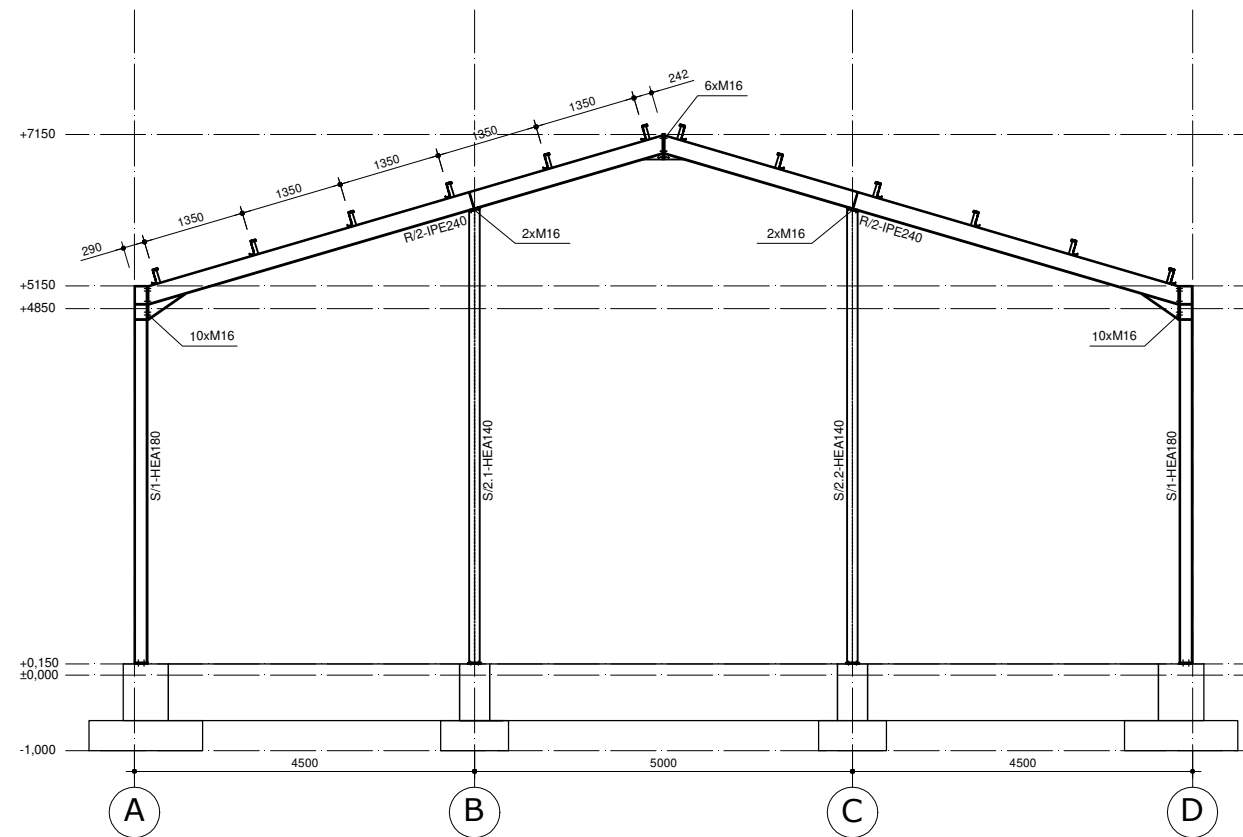

ŚCIANA W OSI 2-8

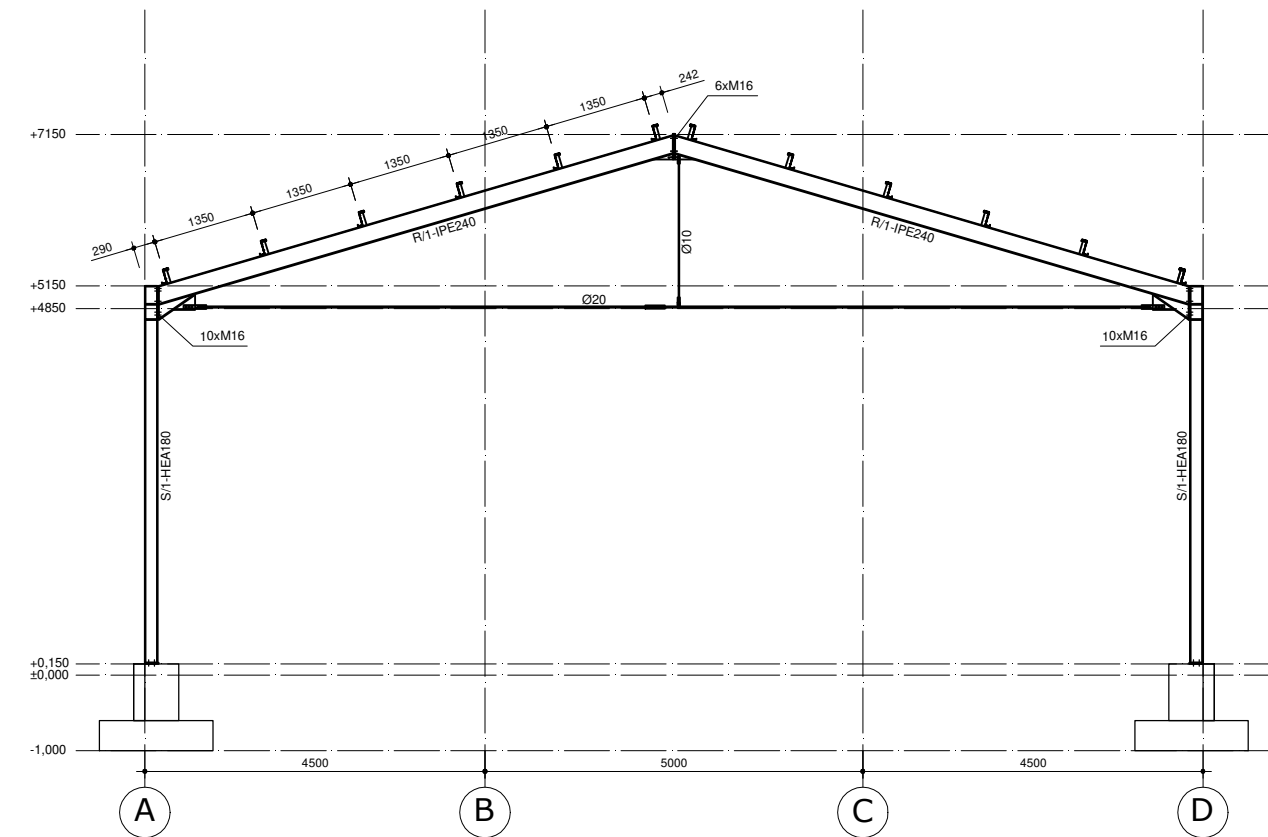

ŚCIANA W OSI 9

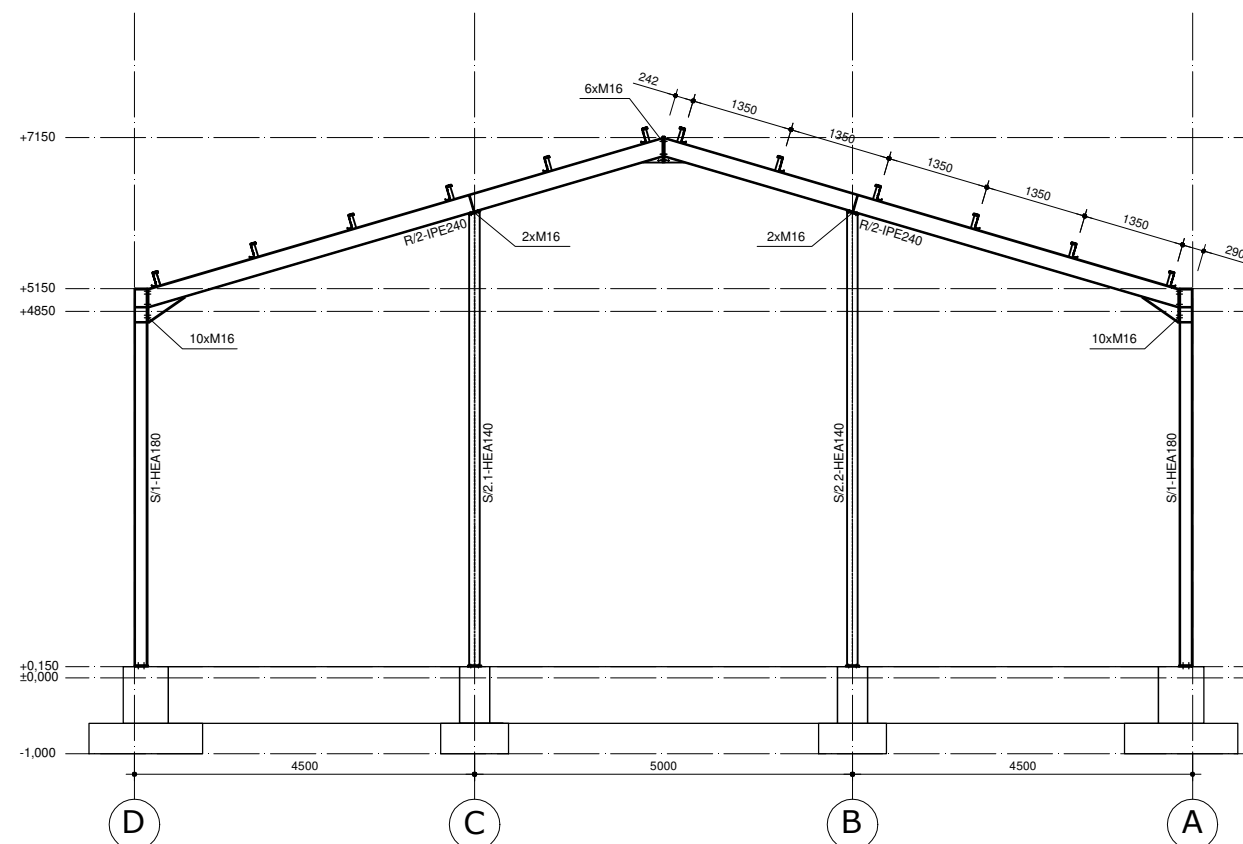

SPECYFIKACJA MATERIAŁOWA DLA KONSTRUKCJI STALOWEJ

STAL ELEM. GŁÓWNYCH
STAL ELEM. GIĘTYCH
ŚRUBY KLASY 8.8

S355JR
S350GD

KATEGORIA KOROZYJNOŚCI C2

PROJEKT TECHNICZNY				
Nazwa obiektu lub zamierzenia inwestycyjnego:	HALA STALOWA			
Adres obiektu:				
Branża:	KONSTRUKCJA			
Inwestor:	EcoENERGY Artur Grzelak 62-619 Sadlno			
Przedmiot rysunku:	WIDOKI ŚCIAN 1	Nr rysunku:	K5	Skala: 1:100
		Rewizja:	-	Data: 02.2024r.
Projektant:	inż. Zbigniew Rybus	LOD/2073/PWOK/13		