

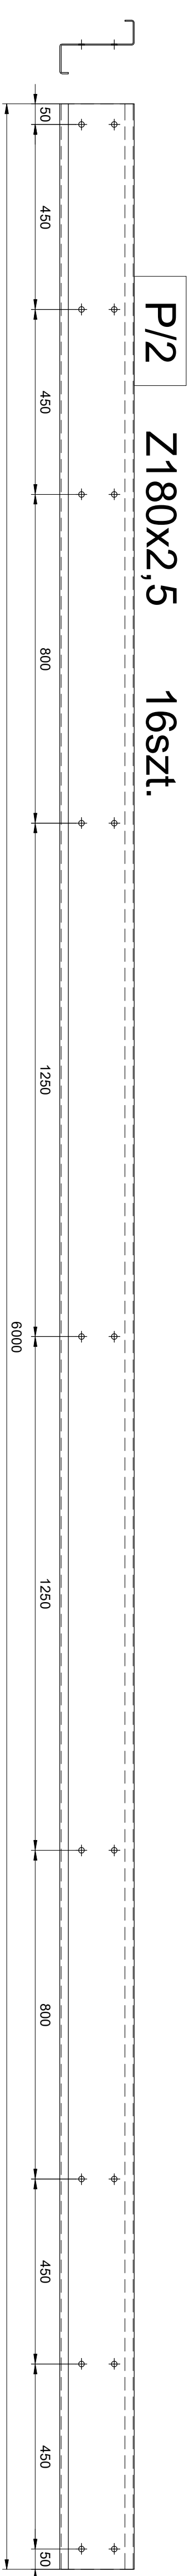


Platwie dachowe Z180

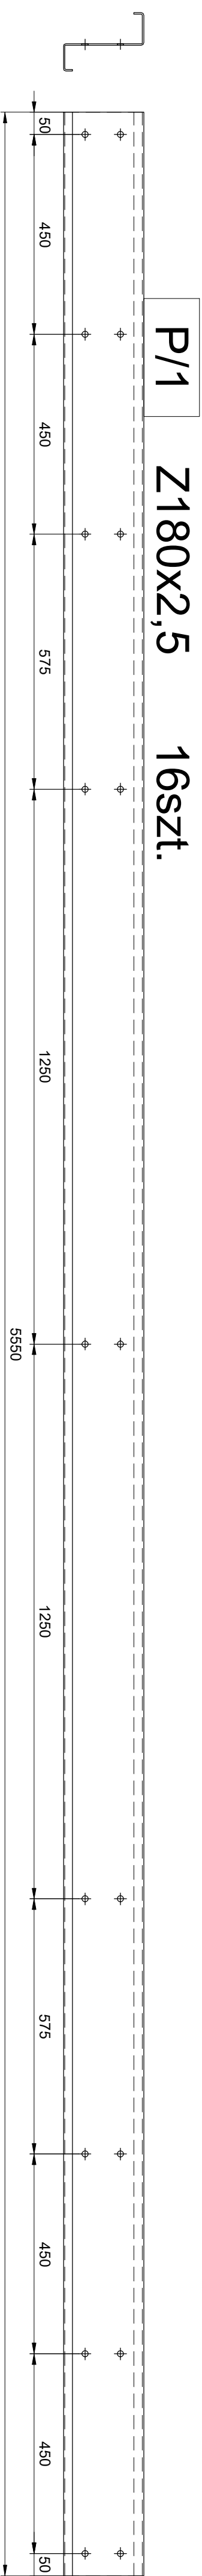

Przekrój

Wszystkie otwory Ø14mm

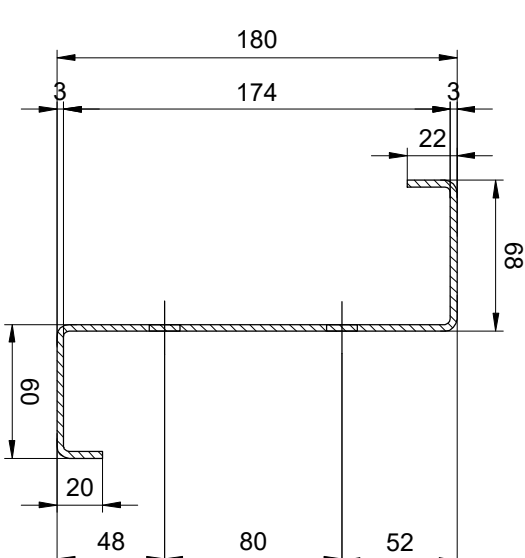

STAL S350 GD

[illegible]

REWIZJA	OPIS ZMIAN	DATA
---------	------------	------

Buro projektów:

creq2

OBŚLUGA INWESTYCJI

99-300 Kutno
Kutzków 16L
email: zrybus@gmail.com
tel.: 663 740 027
www.creq2.pl

PROJEKT TECHNICZNY

Nazwa zadania iła zamierzenia inwestycyjnego:		HALA STALOWA	
Adres obiektu:			
Branża:		KONSTRUKCJA	
Inwestor:		EcoENERGY Artur Gzelak 62-619 Sadino	
Przebiegł historyk:			
Projektant:		ind. Zbigniew Rybus	
Nr projektu:		K13	
Rozmiar:		-	
L0D/2073/PWOK/13		Skala: 1:10	
		Data: 07.2022r.	