


RZUT PRZYZIEMIA

SKALA 1:100

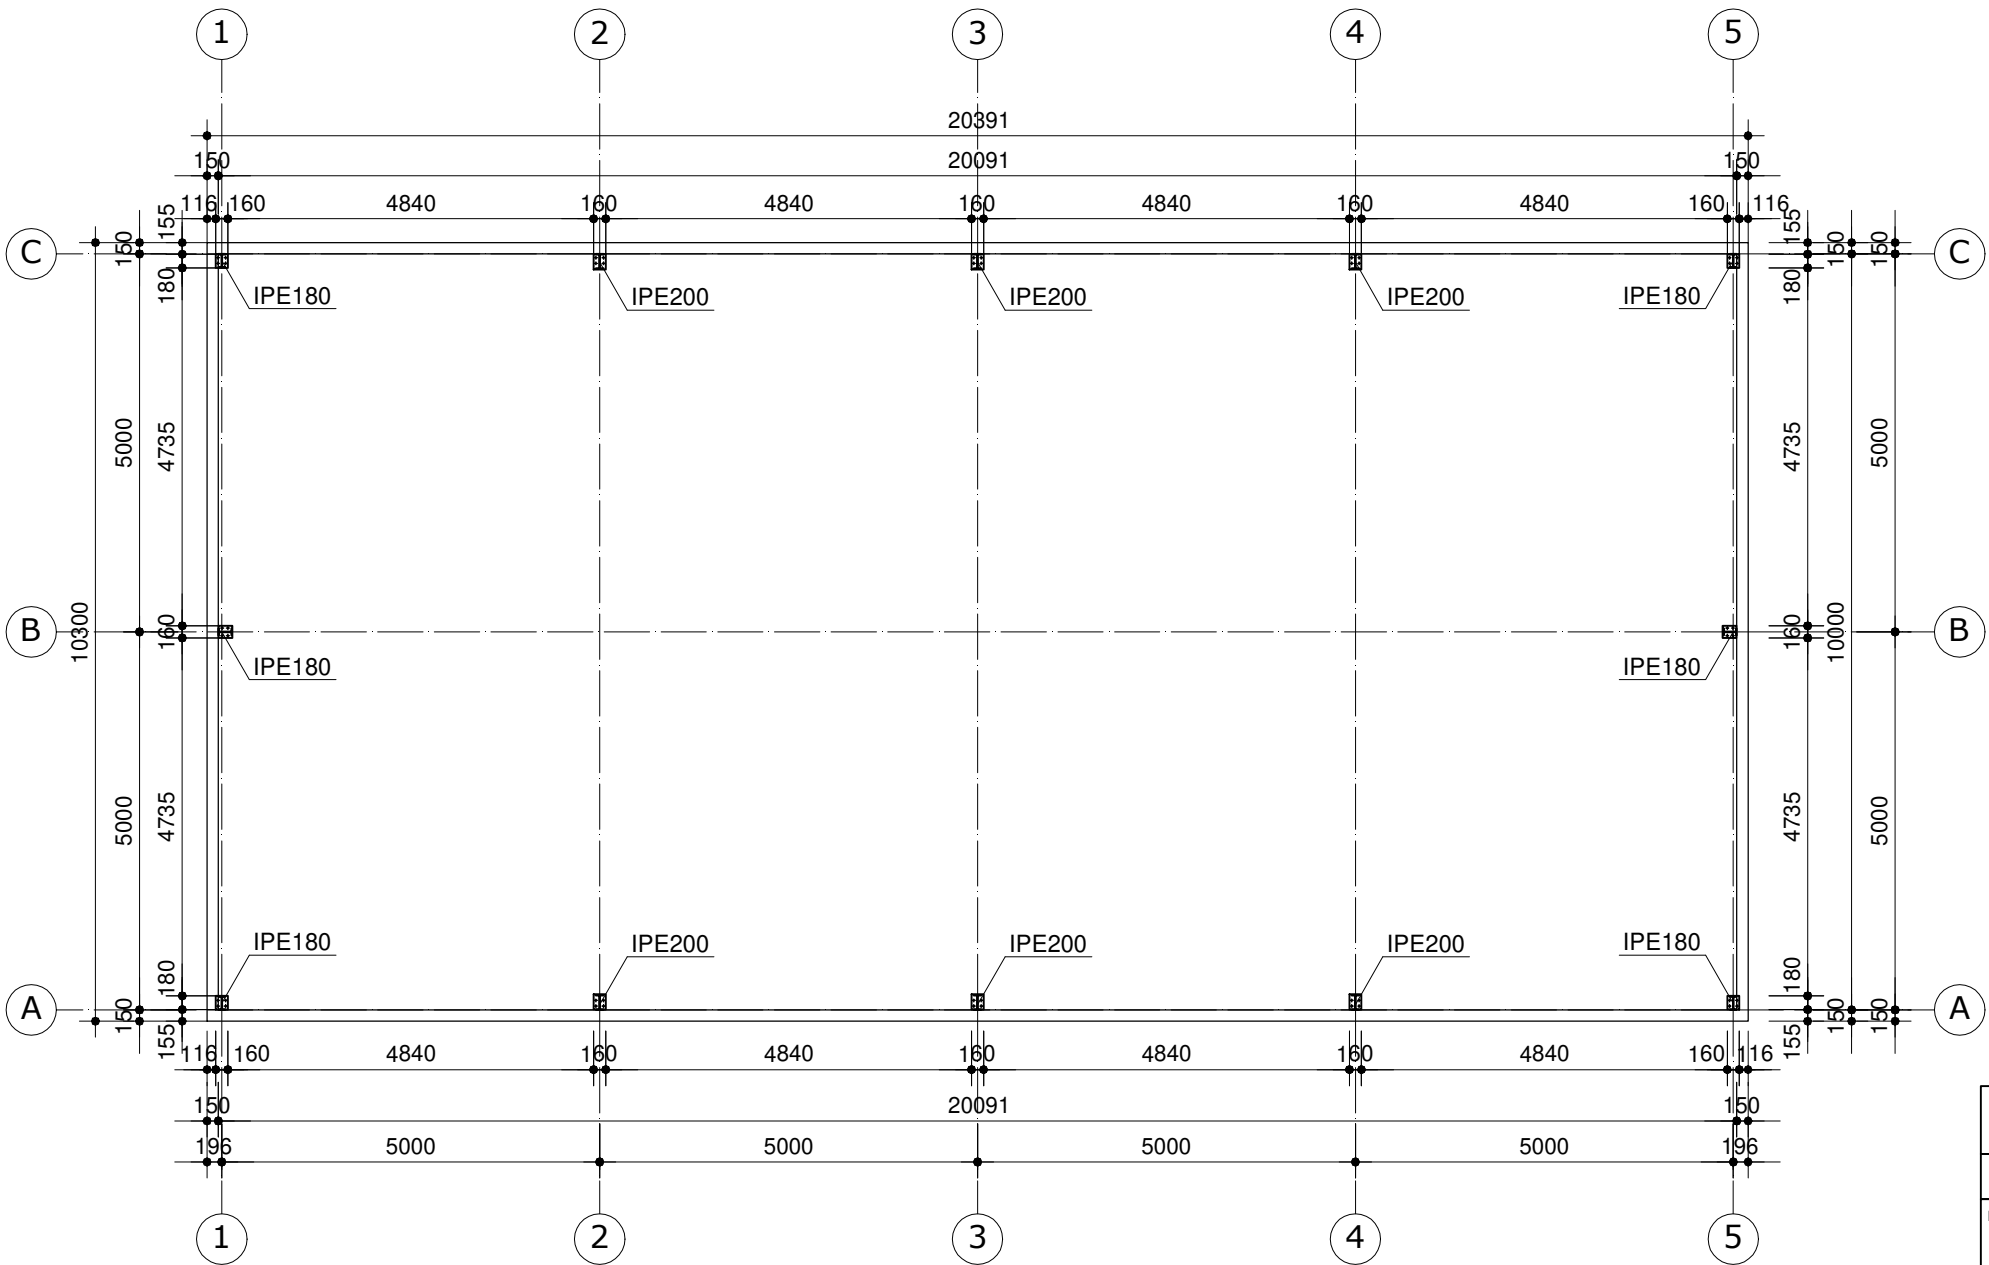


SPECYFIKACJA MATERIAŁOWA
DLA KONSTRUKCJI STALOWEJ

STAL ELEM. GŁÓWNYCH
STAL ELEM. GIĘTYCH
ŚRUBY KLASY 8.8


S355JR
S350GD

KATEGORIA KOROZYJNOŚCI C2

Detal kotwienia
w osiach 2;3;4

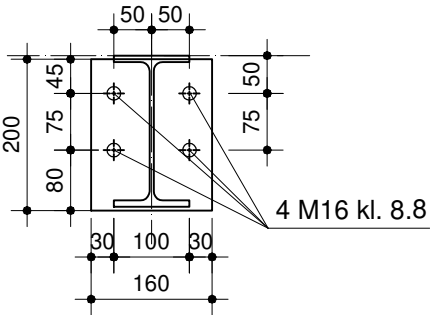

Detal kotwienia
w osiach 1;5

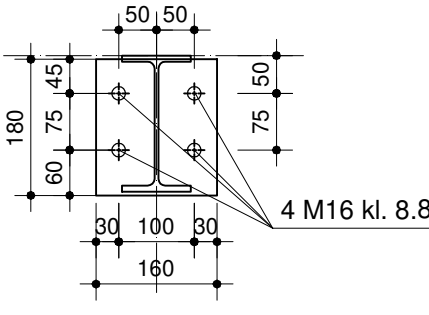

REWIZJA	OPIS ZMIAN	DATA			
Biuro projektów:		99-300 Kutno Kuczków 16L email: zrybus@gmail.com tel.: 663 740 027 www.creo2.pl			
					
PROJEKT TECHNICZNY					
Nazwa obiektu lub zamierzenia inwestycyjnego:	HALA STALOWA				
Adres obiektu:					
Branża:	KONSTRUKCJA				
Inwestor:	EcoENERGY Artur Grzelak 62-619 Sadlno				
Przedmiot rysunku:	RZUT PRZYZIEMIA	Nr rysunku:	K2	Skala:	1:100
		Rewizja:	-	Data:	07.2022r.
Projektant:	inż. Zbigniew Rybus	LOD/2073/PWOK/13			