


RZUT PRZYZIEMIA


SKALA 1:100

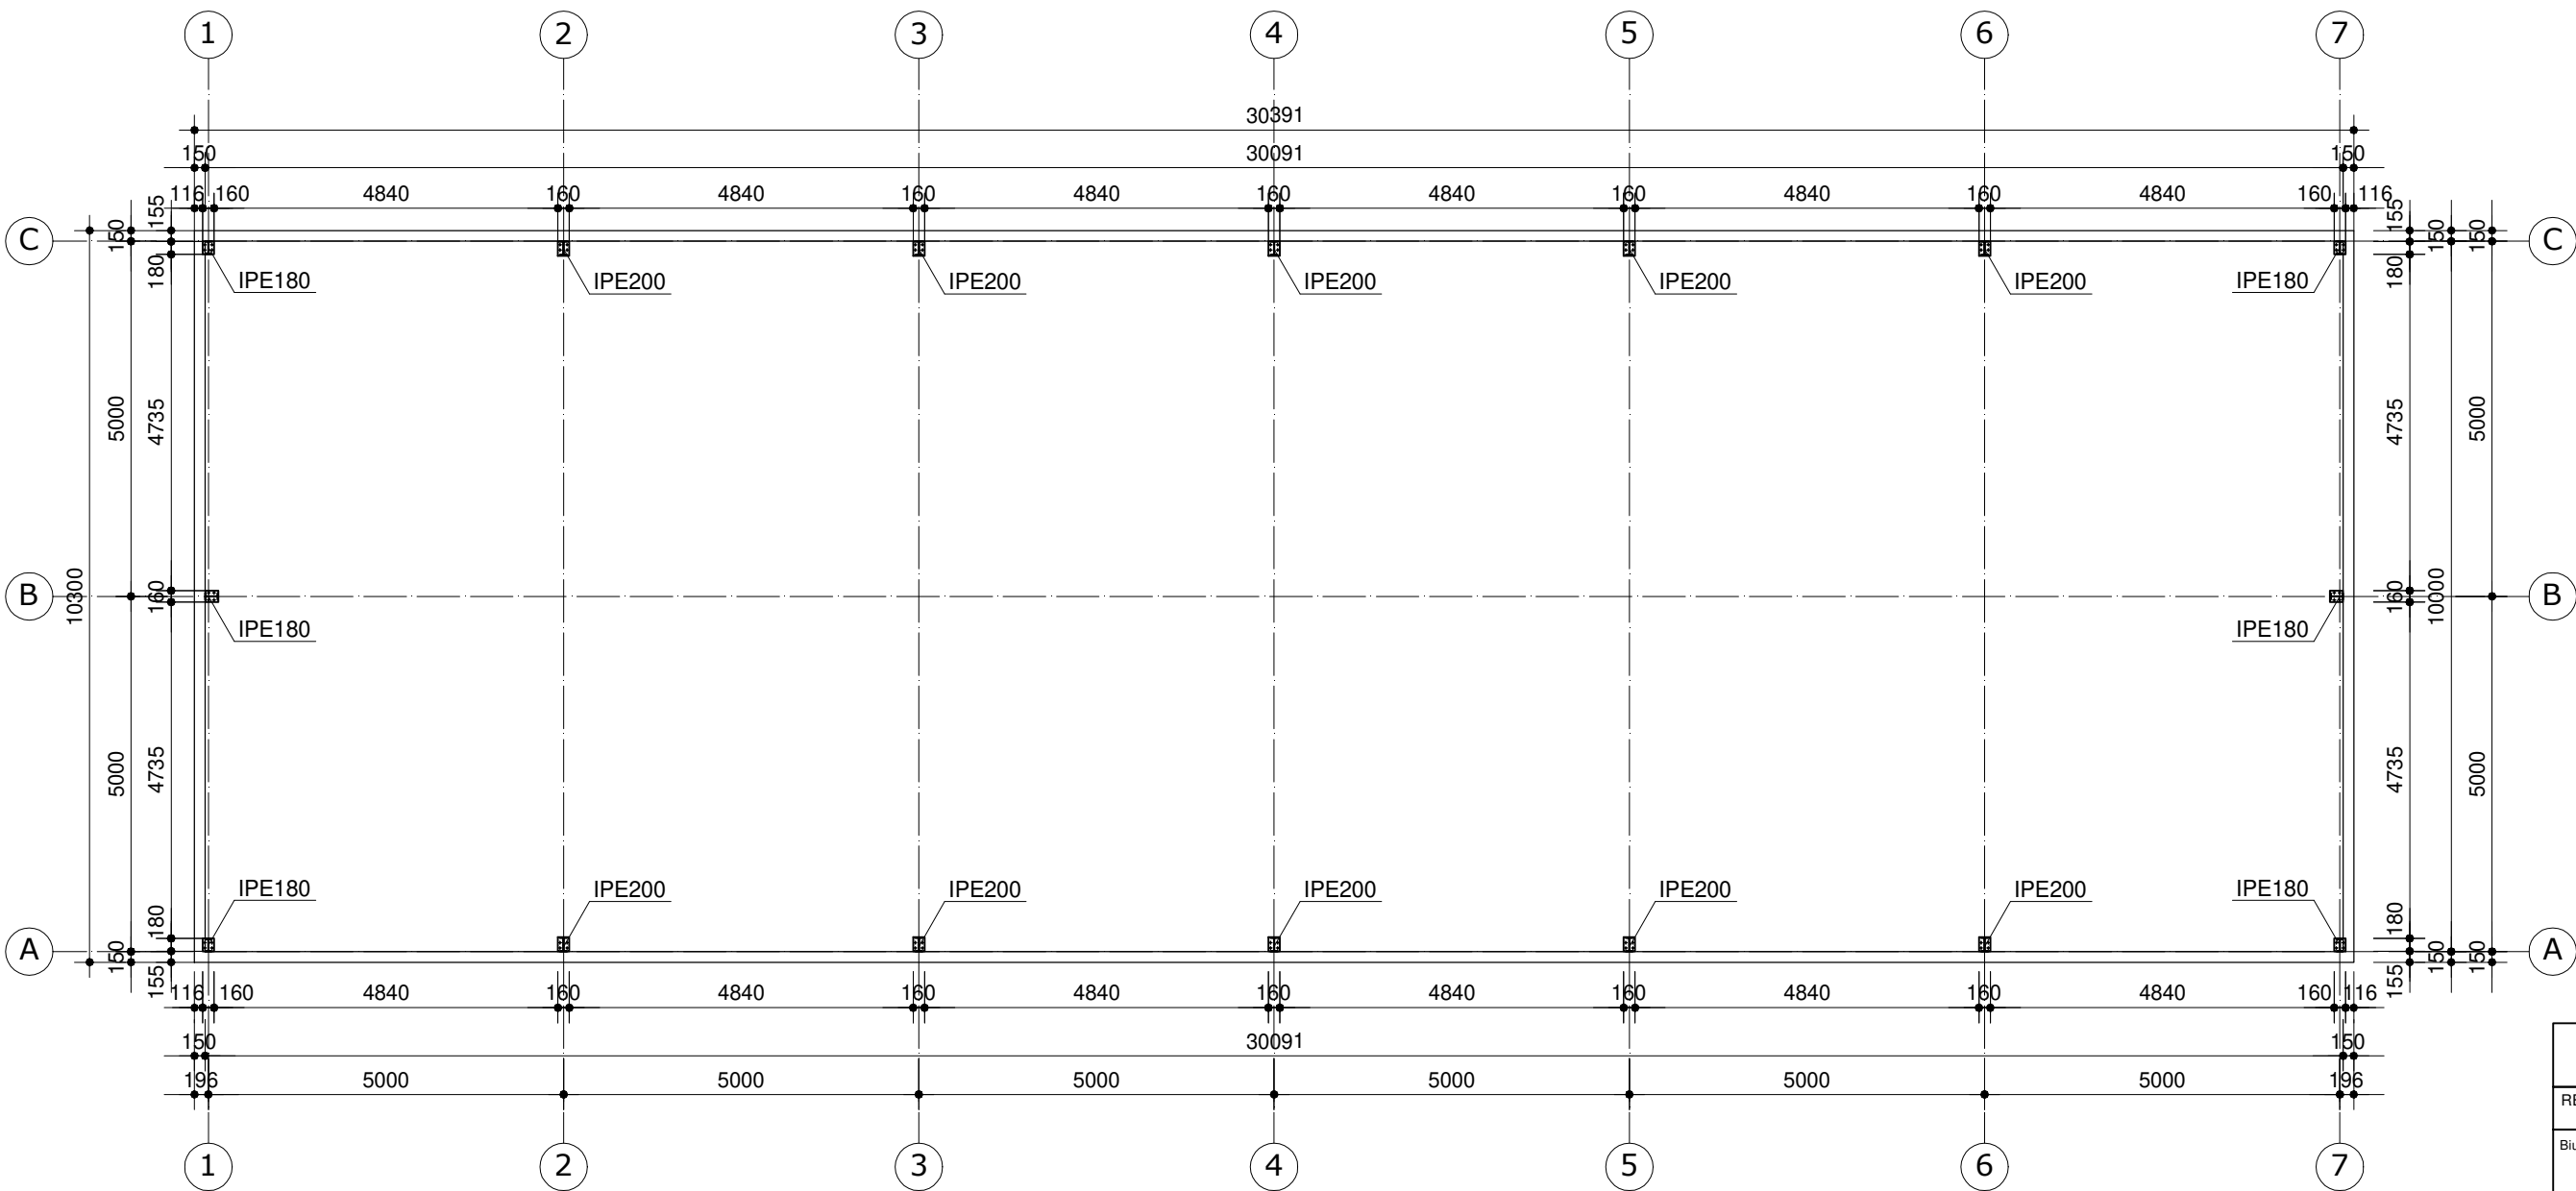

SPECYFIKACJA MATERIAŁOWA DLA KONSTRUKCJI STALOWEJ	
STAL ELEM. GŁÓWNYCH	S355JR
STAL ELEM. GIĘTYCH	S350GD
ŚRUBY KLASY 8.8	
KATEGORIA KOROZYJNOŚCI C2	

REWIZJA	OPIS ZMIAN	DATA			
Biuro projektów:		99-300 Kutno. Kuczków 16L email: zrybus@gmail.com tel.: 663 740 027 www.creo2.pl			
 OBSŁUGA INWESTYCJI					
PROJEKT TECHNICZNY					
Nazwa obiektu lub zamierzenia inwestycyjnego:	HALA STALOWA				
Adres obiektu:					
Branża:	KONSTRUKCJA				
Inwestor:	EcoENERGY Artur Grzelak 62-619 Sadlno				
Przedmiot rysunku:	RZUT PRZYZIEMIA	Nr rysunku:	K2	Skala:	1:100
		Rewizja:	-	Data:	10.2023r.
Projektant:	inż. Zbigniew Rybus	LOD/2073/PWOK/13			

Detal kotwienia
w osiach 2;3;4;5;6

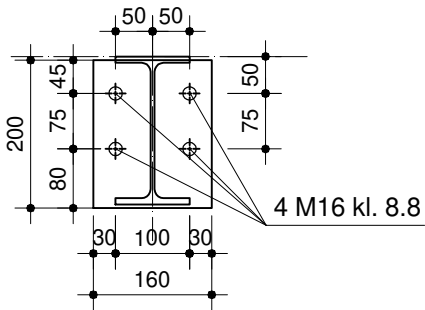

Detal kotwienia
w osiach 1;7

