


PLAN ZAKOTWIEŃ

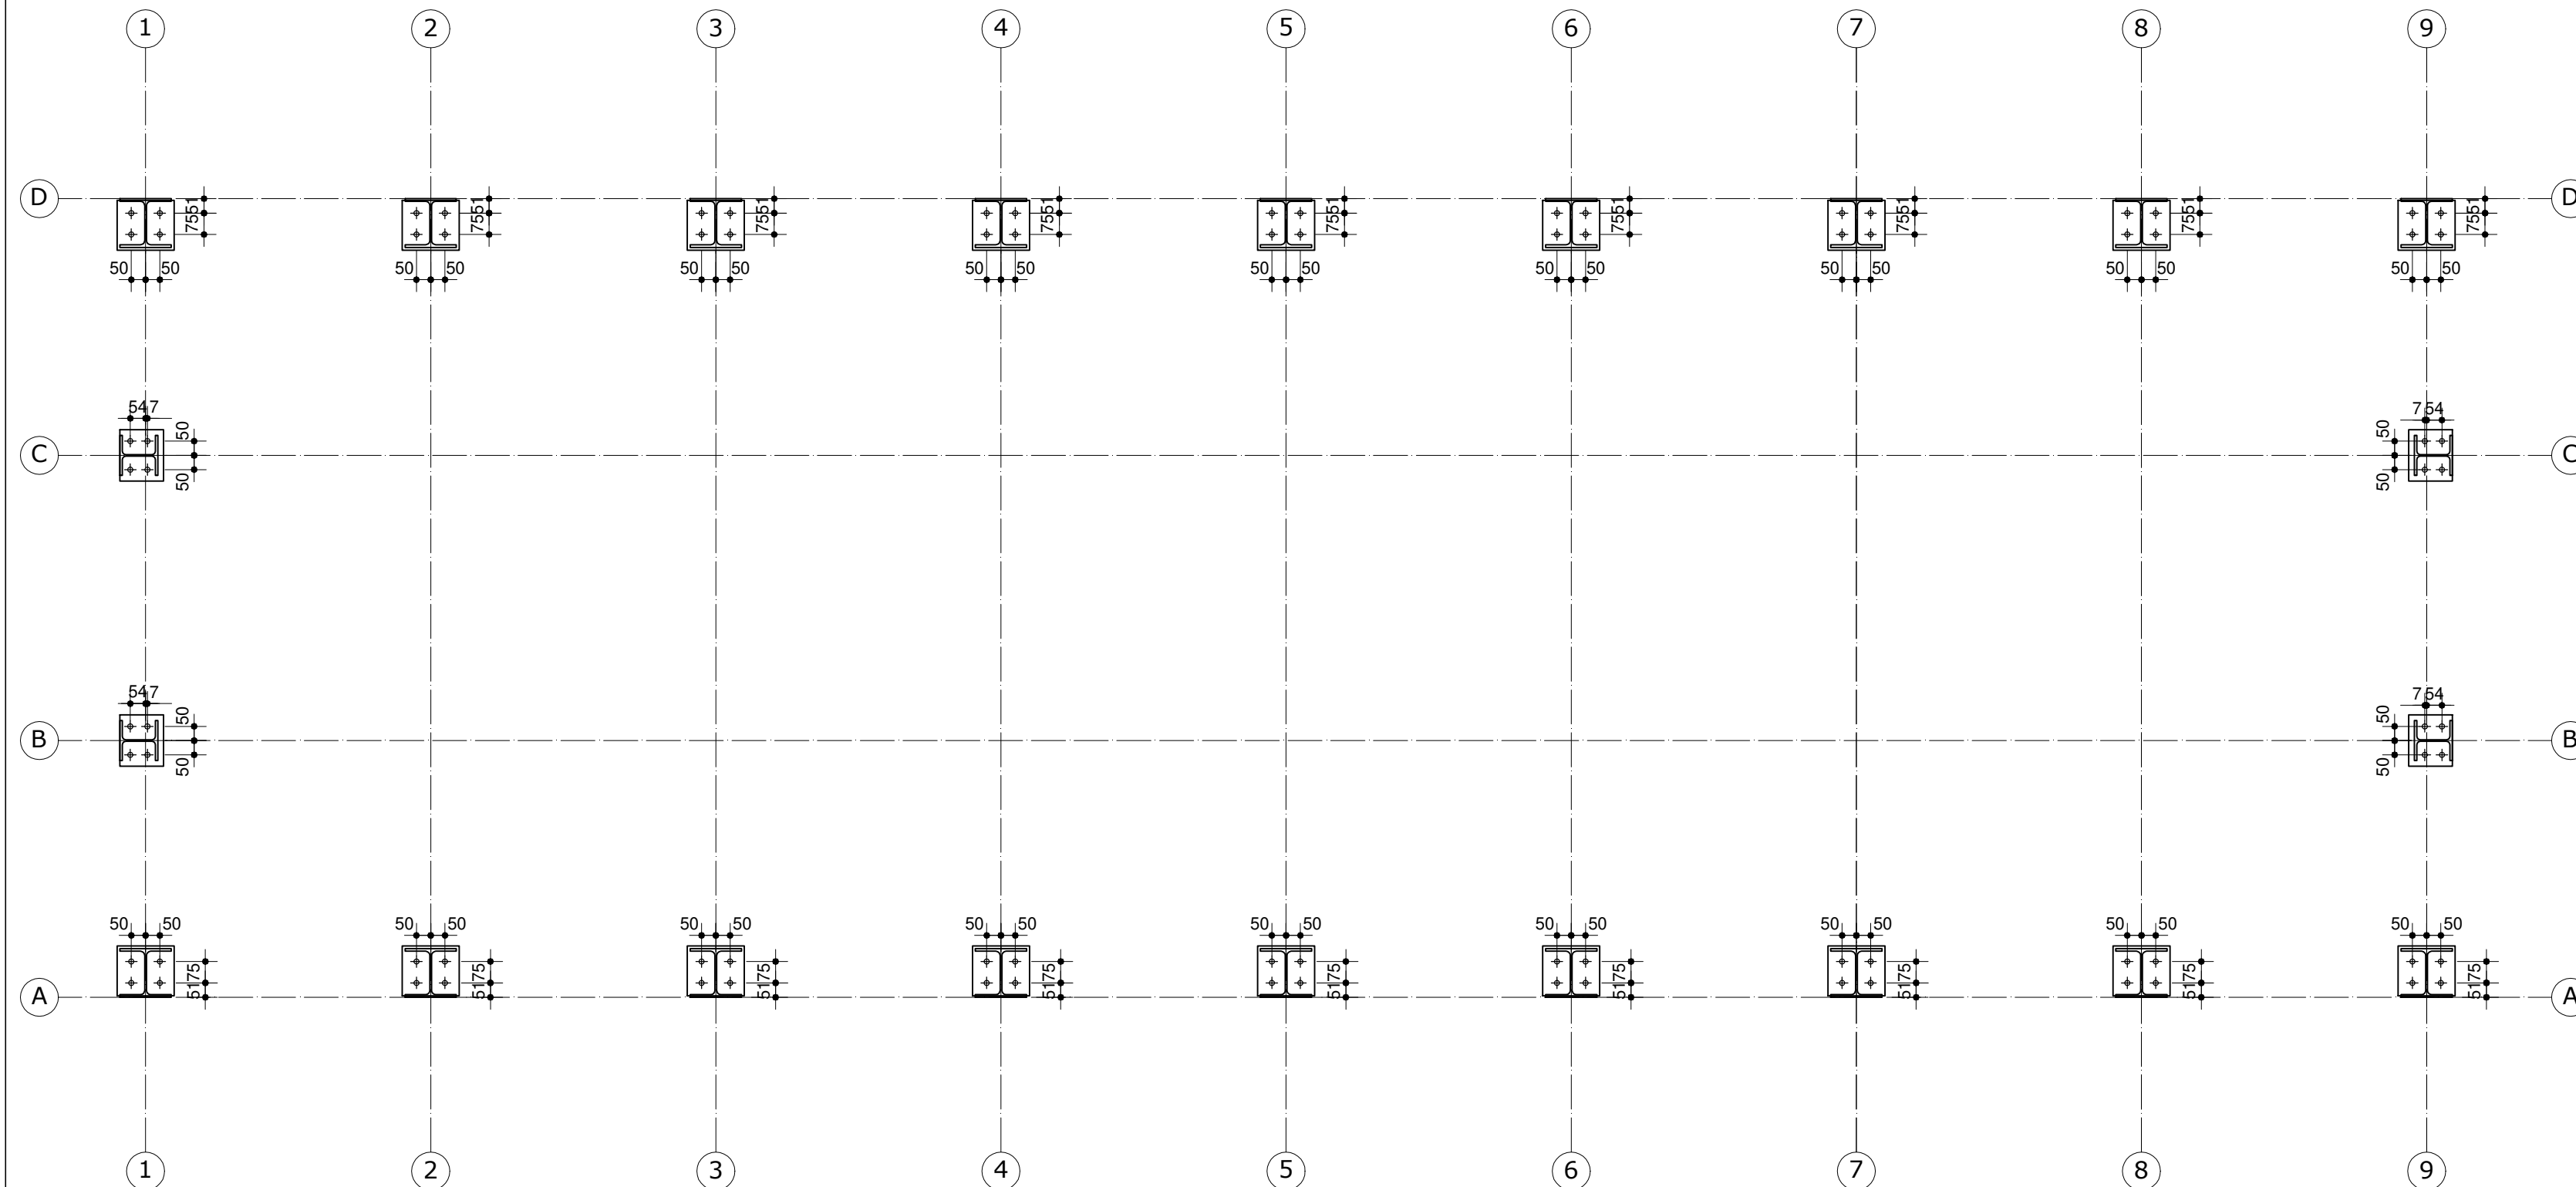

REWIZJA	OPIS ZMIAN	DATA
Biuro projektów:		99-300 Kutno Kuczków 16L email: zrybus@gmail.com tel.: 663 740 027 www.creo2.pl
 OBSŁUGA INWESTYCJI		
PROJEKT TECHNICZNY		
Nazwa obiektu lub zamierzenia inwestycyjnego:	HALA STALOWA	
Adres obiektu:		
Branża:	KONSTRUKCJA	
Inwestor:	EcoENERGY Artur Grzelak 62-619 Sadlno	
Przedmiot rysunku:	Nr rysunku:	K3
	Rewizja:	-
Projektant:	PLAN ZAKOTWIEŃ	Skala: 1:100
	inż. Zbigniew Rybus	Data: 10.2023r.
	LOD/2073/PWOK/13	