

RZUT KONSTRUKCJI DACHU

SKALA 1:100

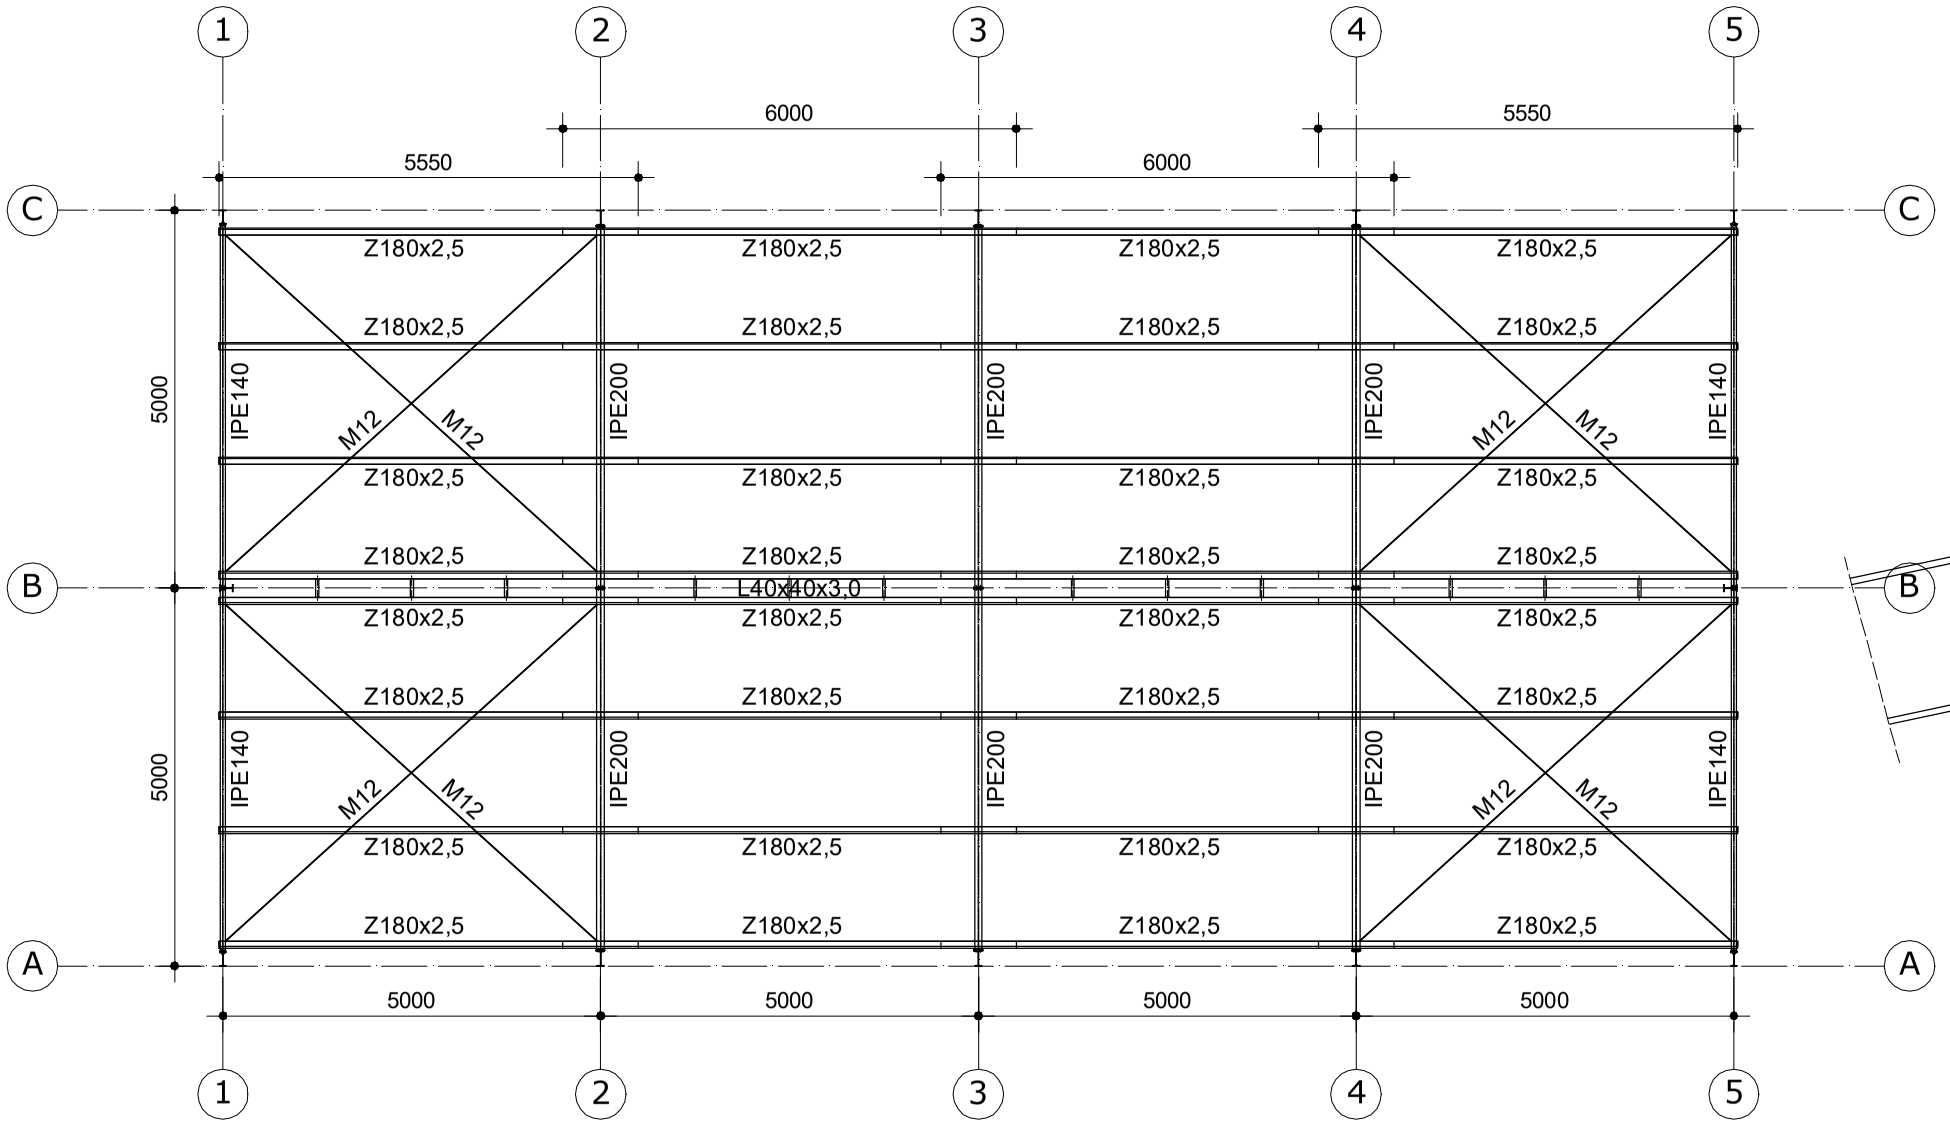


Detal łączenia płatwi w kalenicy

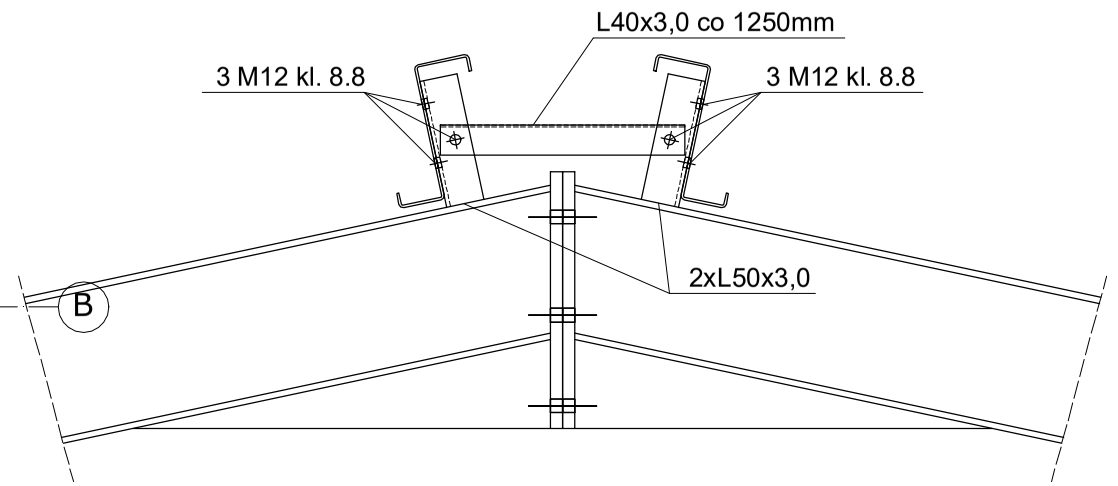


SPECYFIKACJA MATERIAŁOWA
DLA KONSTRUKCJI STALOWEJ

STAL ELEM. GŁÓWNYCH	**S355JR**
STAL ELEM. GIĘTYCH	**S350GD**
ŚRUBY KLASY 8.8	
KATEGORIA KOROZYJNOŚCI C2	

Detal mocowania płatwi Z180

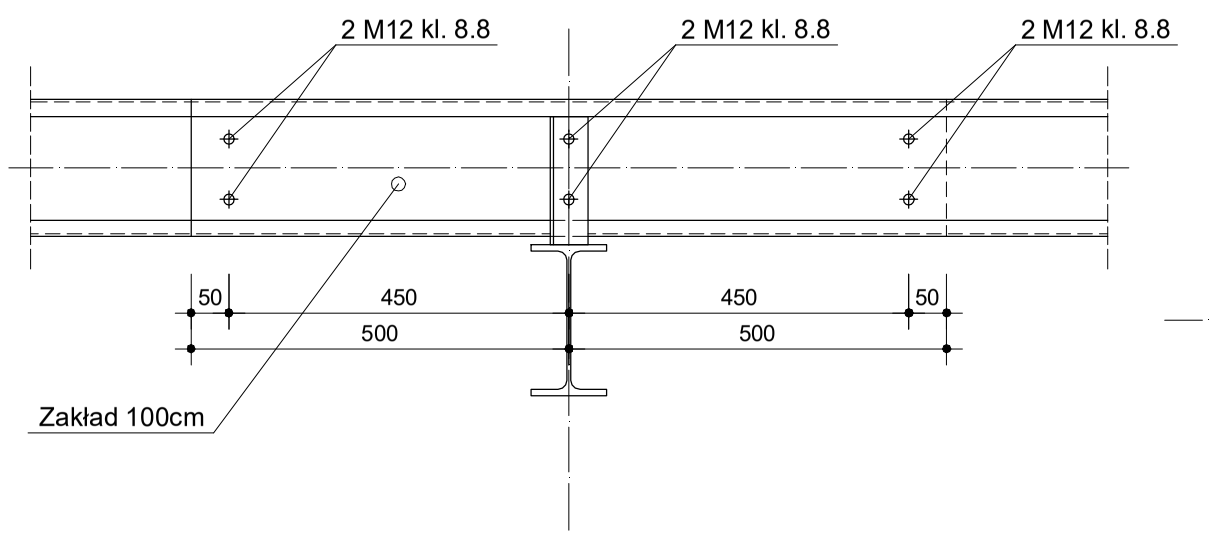

Przekrój płatwi Z180/68/60/2,5

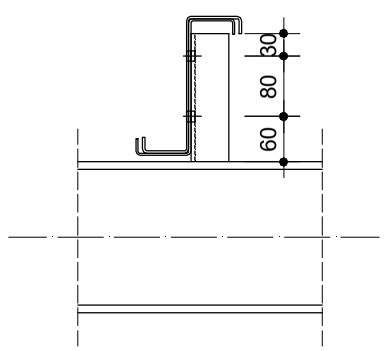

REWIZJA	OPIS ZMIAN	DATA

Biuro projektów:
creo2 OBSŁUGA INWESTYCJI
99-300 Kutno
Kuczków 16L
email: zrybus@gmail.com
tel.: 663 740 027
www.creo2.pl

PROJEKT TECHNICZNY

Nazwa obiektu lub zamierzenia inwestycyjnego:	HALA STALOWA			
Adres obiektu:				
Branża:	KONSTRUKCJA			
Inwestor:	EcoENERGY Artur Grzelak 62-619 Sadlno			
Przedmiot rysunku:	RZUT KONSTRUKCJI DACHU	Nr rysunku:	K3	Skala: 1:100
		Rewizja:	-	Data: 07.2022r.
Projektant:	inż. Zbigniew Rybus	LOD/2073/PWOK/13		