



RZUT KONSTRUKCJI DACHU

SKALA 1:100

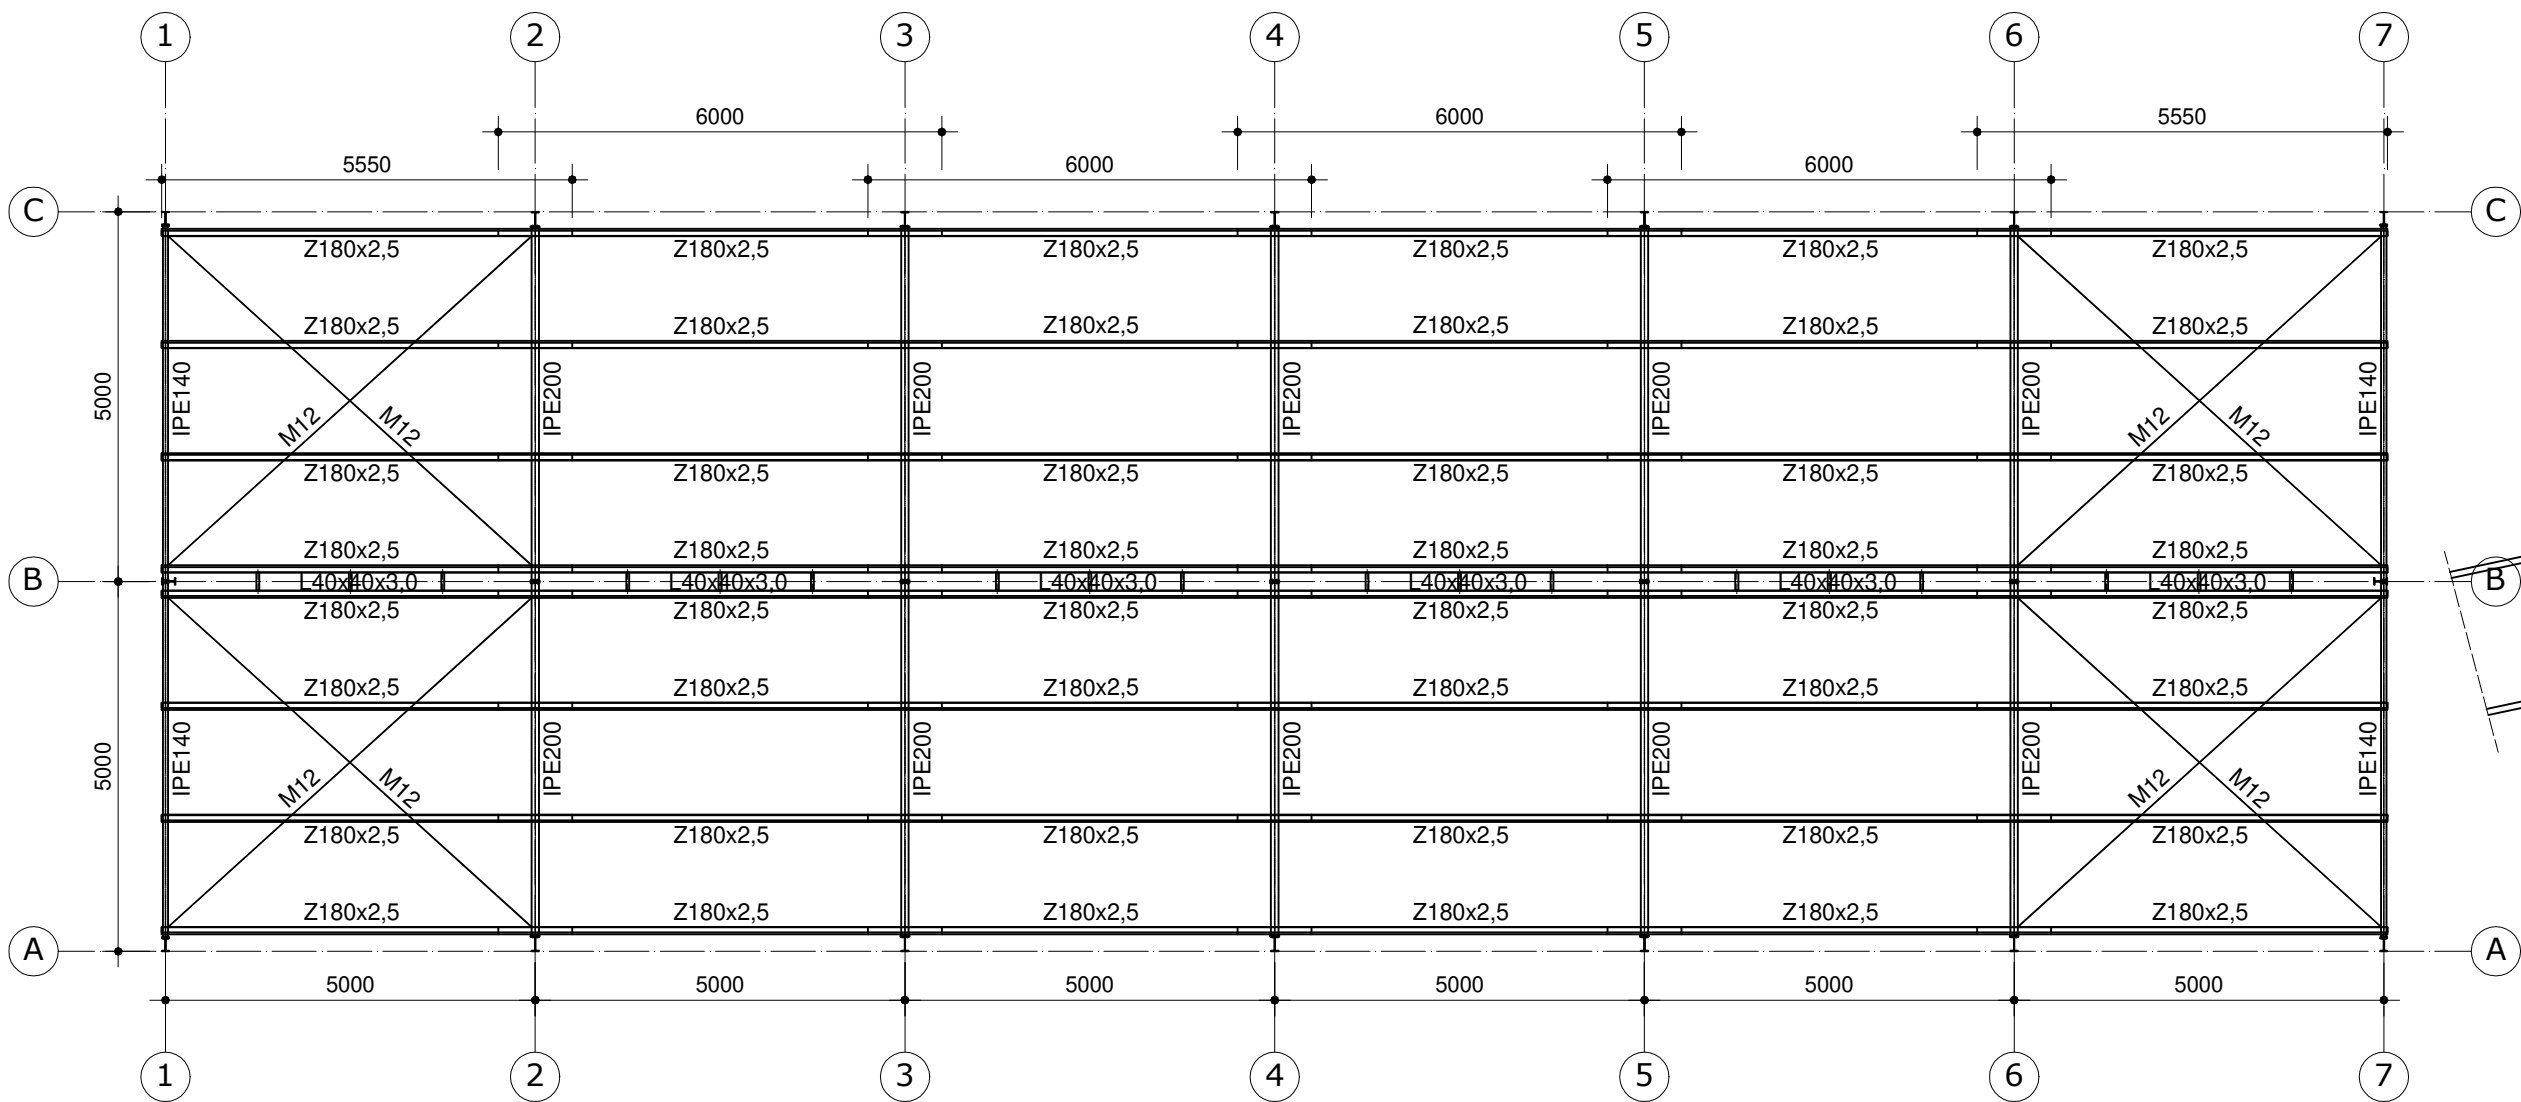


Detal łączenia płatwi w kalenicy

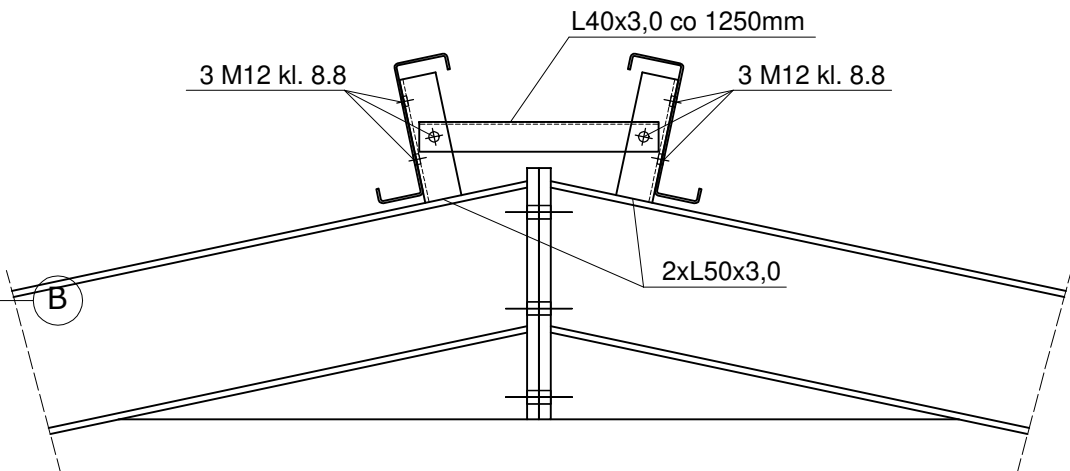

SPECYFIKACJA MATERIAŁOWA
DLA KONSTRUKCJI STALOWEJ

STAL ELEM. GŁÓWNYCH	S355JR
STAL ELEM. GIĘTYCH	S350GD
ŚRUBY KLASY 8.8	
KATEGORIA KOROZYJNOŚCI C2	

Detal mocowania płatwi Z180

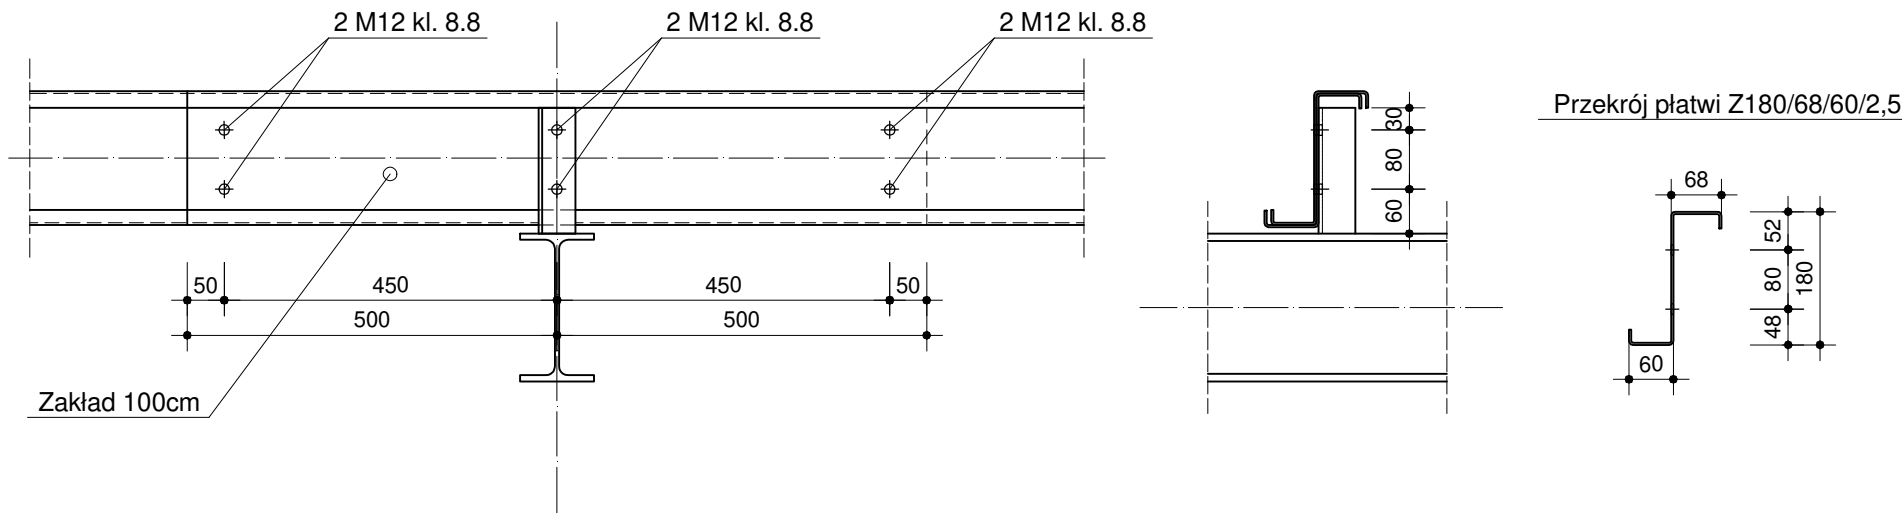

REWIZJA	OPIS ZMIAN	DATA
Biuro projektów:		99-300 Kutno. Kuczków 16L email: zrybus@gmail.com tel.: 663 740 027 www.creo2.pl
 OBSŁUGA INWESTYCJI		
PROJEKT TECHNICZNY		
Nazwa obiektu lub zamierzenia inwestycyjnego:	HALA STALOWA	
Adres obiektu:		
Branża:	KONSTRUKCJA	
Inwestor:	EcoENERGY Artur Grzelak 62-619 Sadlno	
Przedmiot rysunku:	Nr rysunku:	K3
	Skala:	1:100
Projektant:	Re wizja:	-
	Data:	10.2023r.
inż. Zbigniew Rybus		LOD/2073/PWOK/13