


RZUT KONSTRUKCJI DACHU

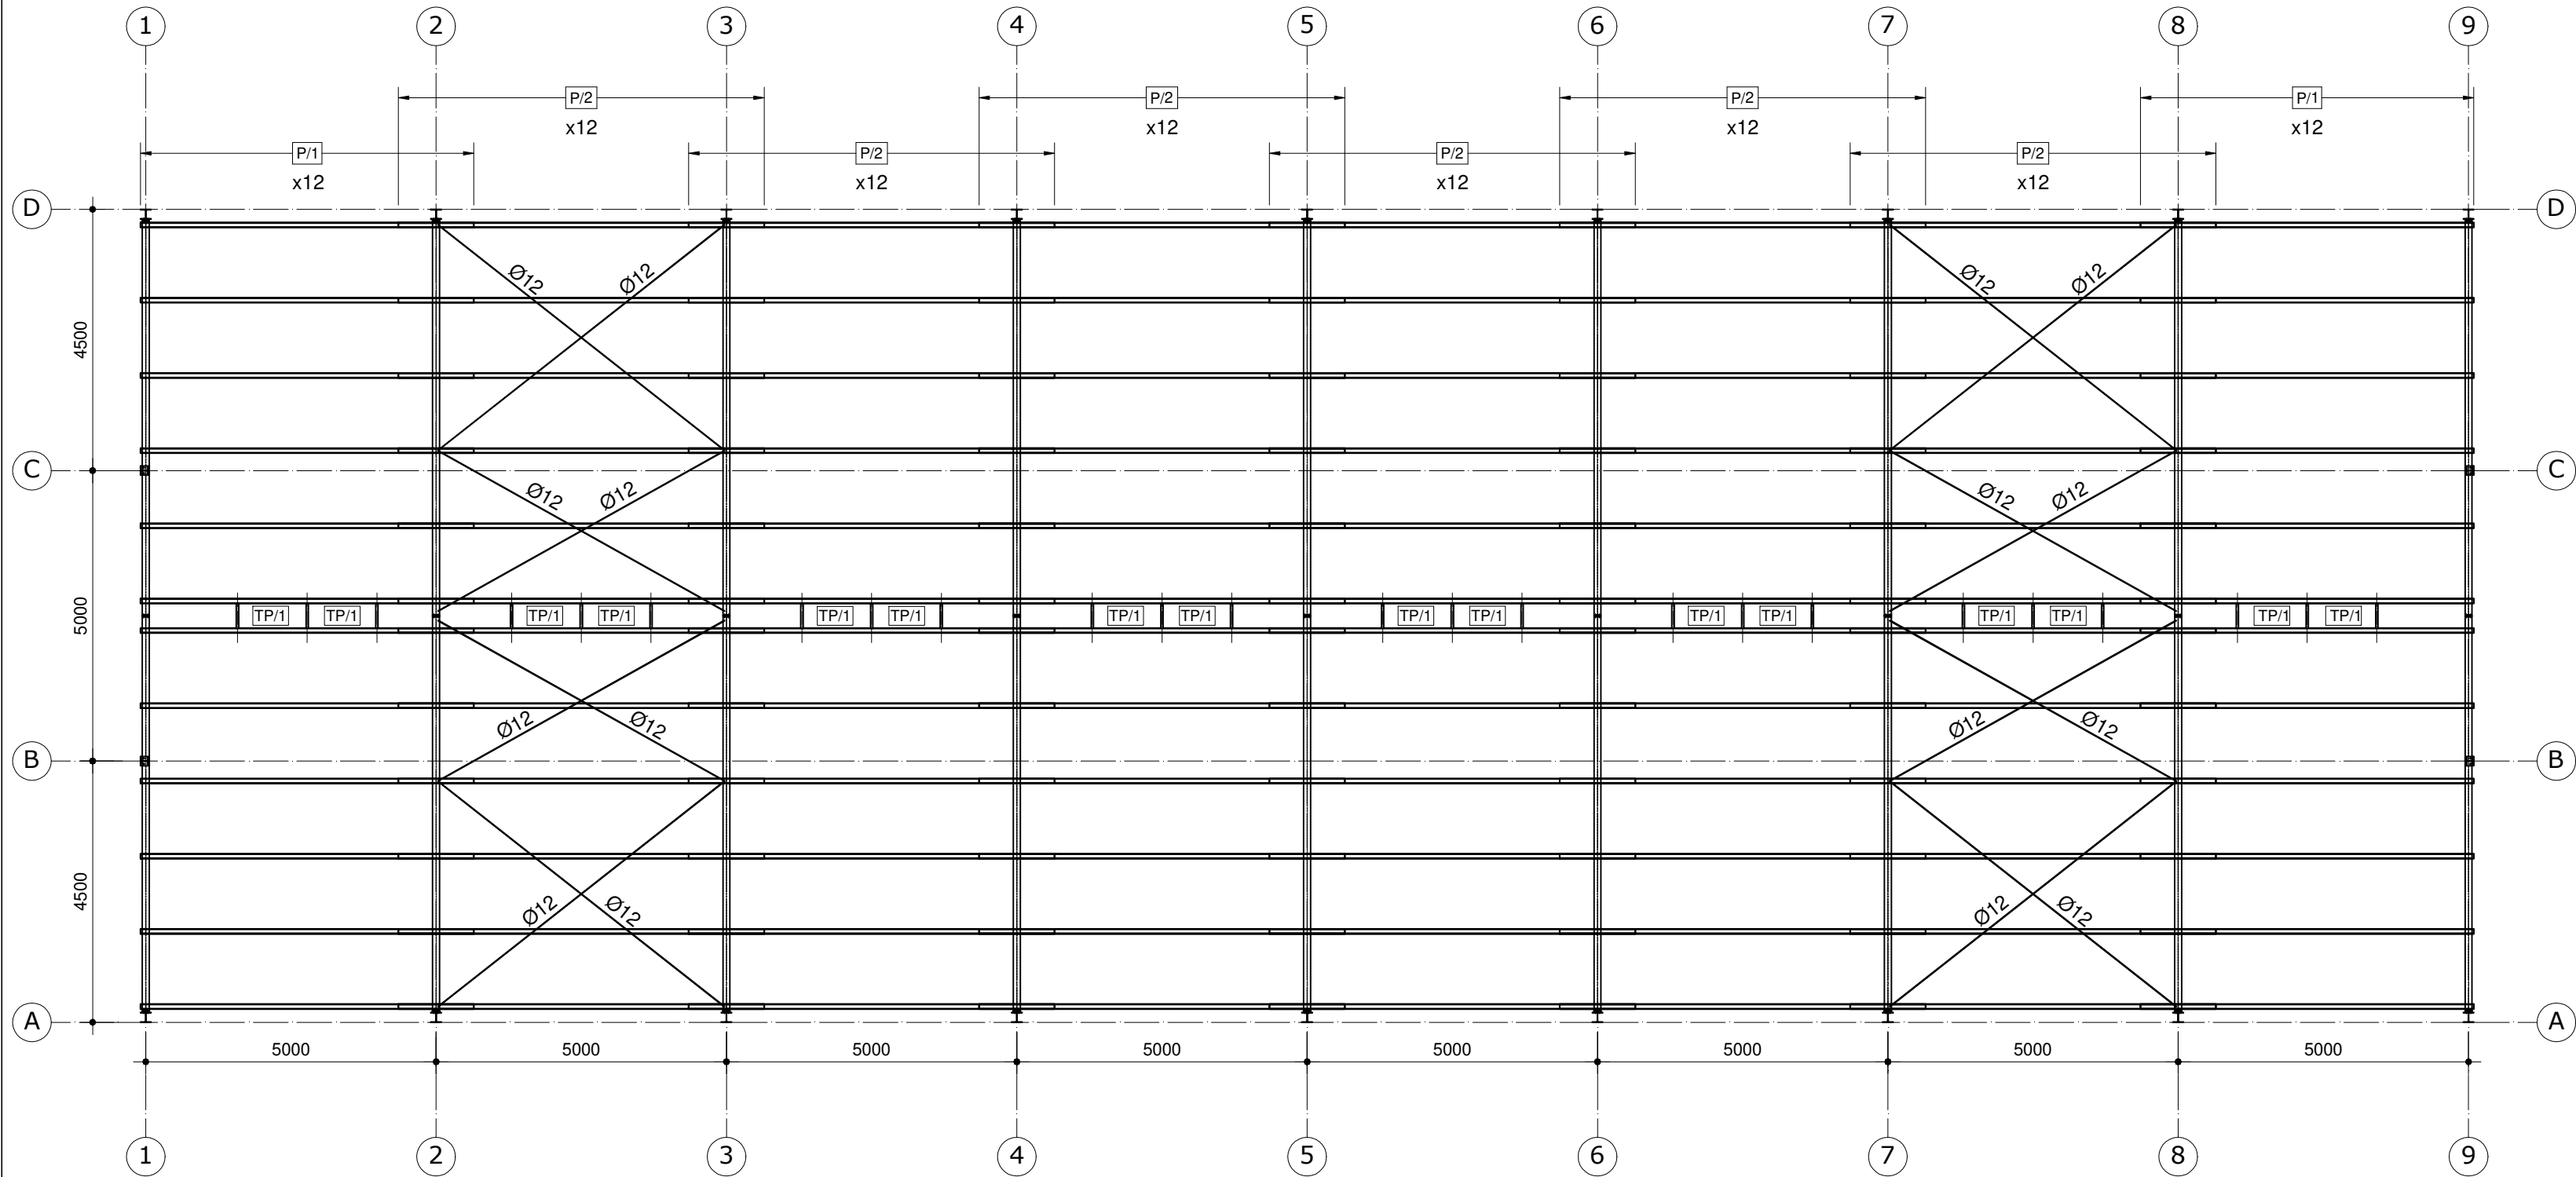

REWIZJA	OPIS ZMIAN	DATA
Biuro projektów:		99-300 Kutno Kuczków 16L email: zrybus@gmail.com tel.: 663 740 027 www.creo2.pl
 OBSŁUGA INWESTYCJI		
PROJEKT TECHNICZNY		
Nazwa obiektu lub zamierzenia inwestycyjnego:	HALA STALOWA	
Adres obiektu:		
Branża:	KONSTRUKCJA	
Inwestor:	EcoENERGY Artur Grzelak 62-619 Sadlno	
Przedmiot rysunku:	RZUT KONSTRUKCJI DACHU	Nr rysunku: K4
		Skala: 1:100
Projektant:	inż. Zbigniew Rybus	Rewizja: -
		Data: 10.2023r.
LOD/2073/PWOK/13		