



# WIDOKI ŚCIAN


## ŚCIANA W OSI 1

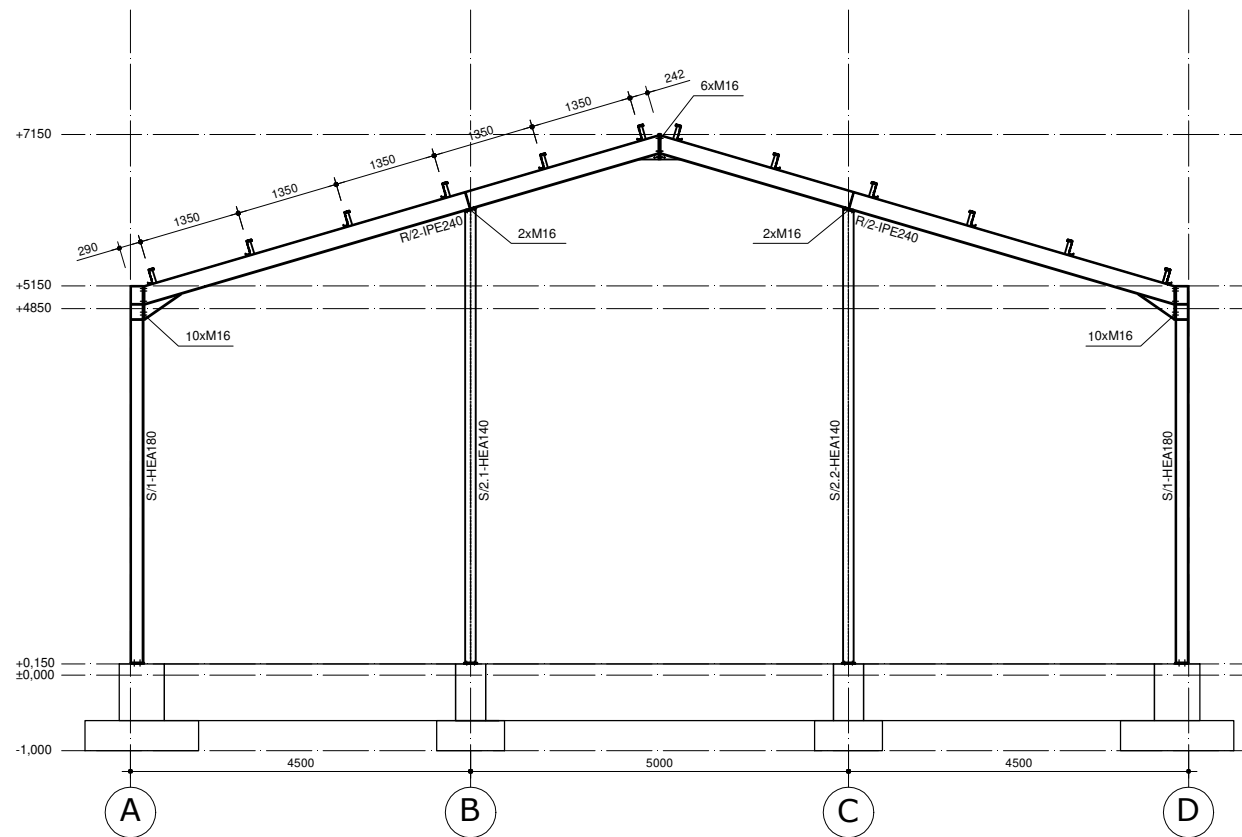

## ŚCIANA W OSI 2-8

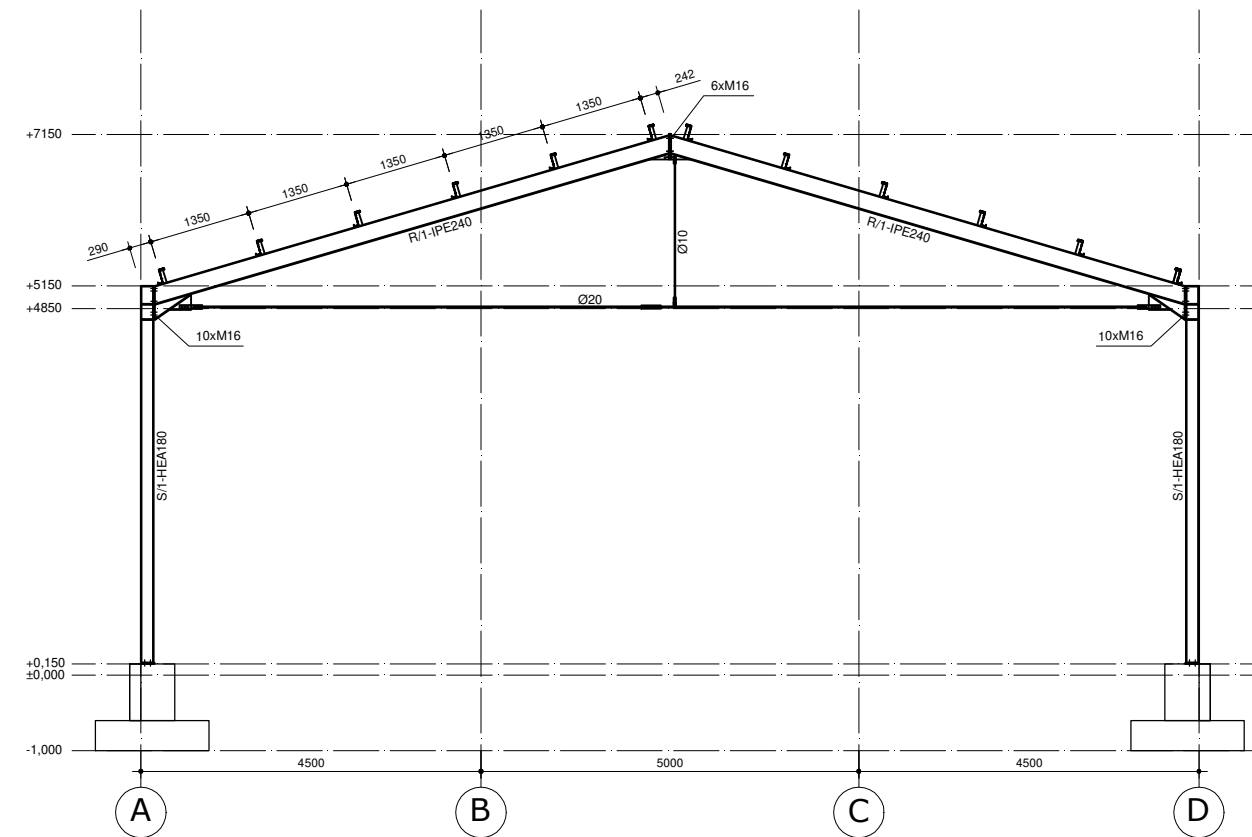


## ŚCIANA W OSI 9

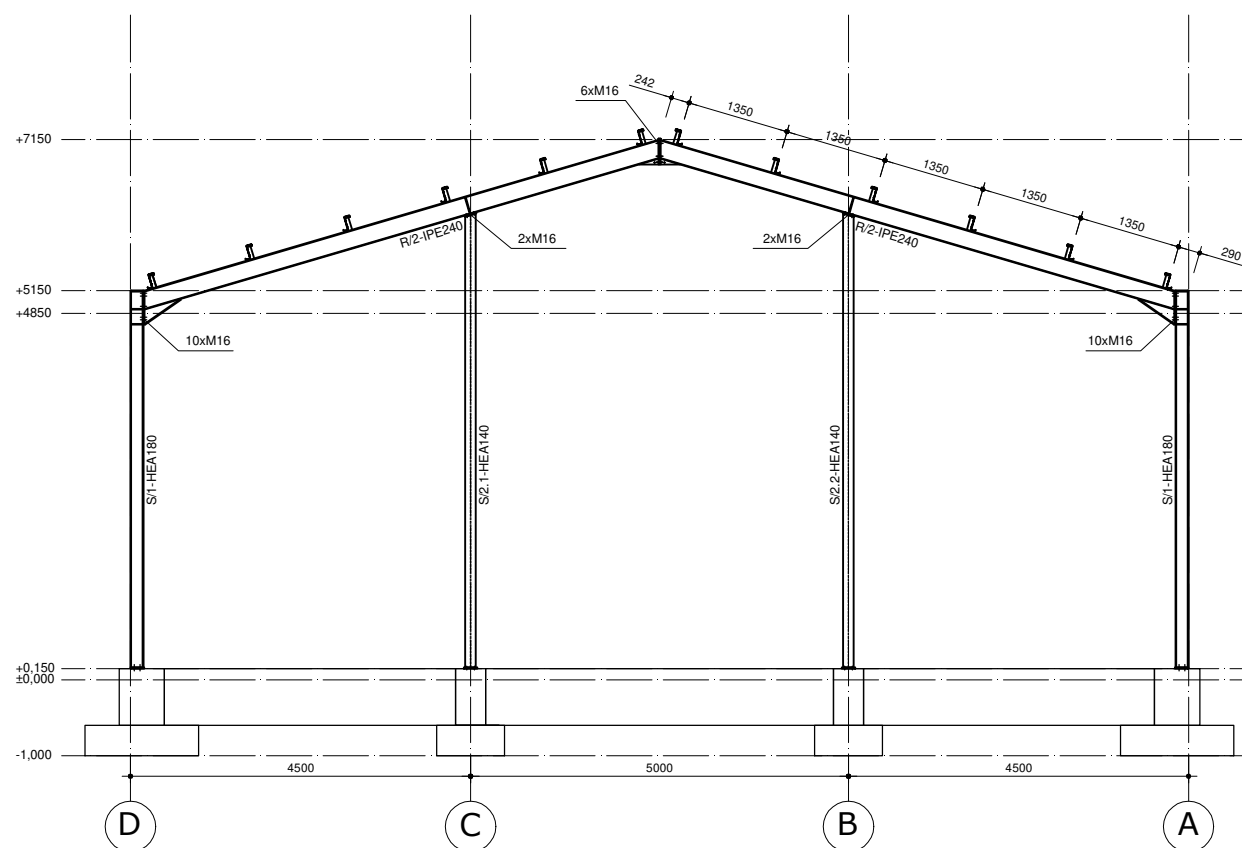

SPECYFIKACJA MATERIAŁOWA  
DLA KONSTRUKCJI STALOWEJ

**STAL ELEM. GŁÓWNYCH** S355JR  
**STAL ELEM. GIĘTYCH** S350GD  
**ŚRUBY KLASY 8.8**  
**KATEGORIA KOROZYJNOŚCI C2**

REWIZJA	OPIS ZMIAN	DATA
Biuro projektów: 		99-300 Kutno Kuczków 16L email: zrybus@gmail.com tel.: 663 740 027 www.creo2.pl
<b>PROJEKT TECHNICZNY</b>		
Nazwa obiektu lub zamierzenia inwestycyjnego:	HALA STALOWA	
Adres obiektu:		
Branża:	KONSTRUKCJA	
Inwestor:	EcoENERGY Artur Grzelak 62-619 Sadlno	
Przedmiot rysunku:	WIDOKI ŚCIAN 1	Nr rysunku: K5 Skala: 1:100 Rewizja: - Data: 10.2023r.
Projektant:	inż. Zbigniew Rybus	LOD/2073/PWOK/13