



ŚCIANA W OSI A

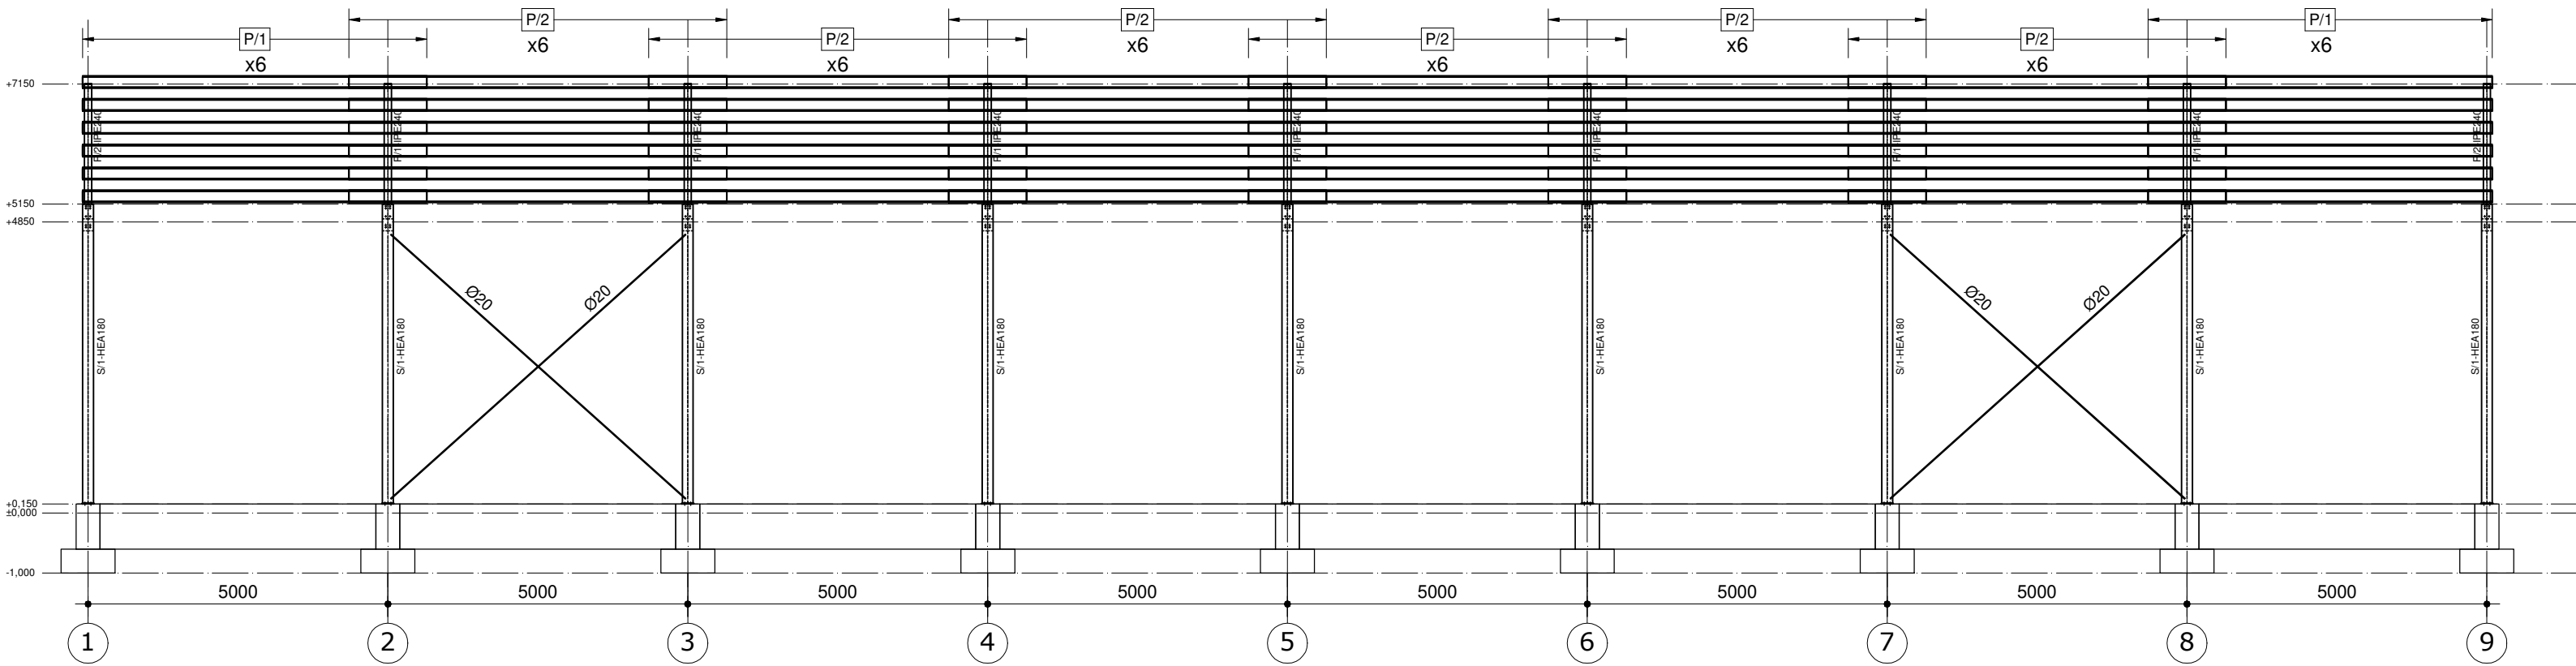

ŚCIANA W OSI D

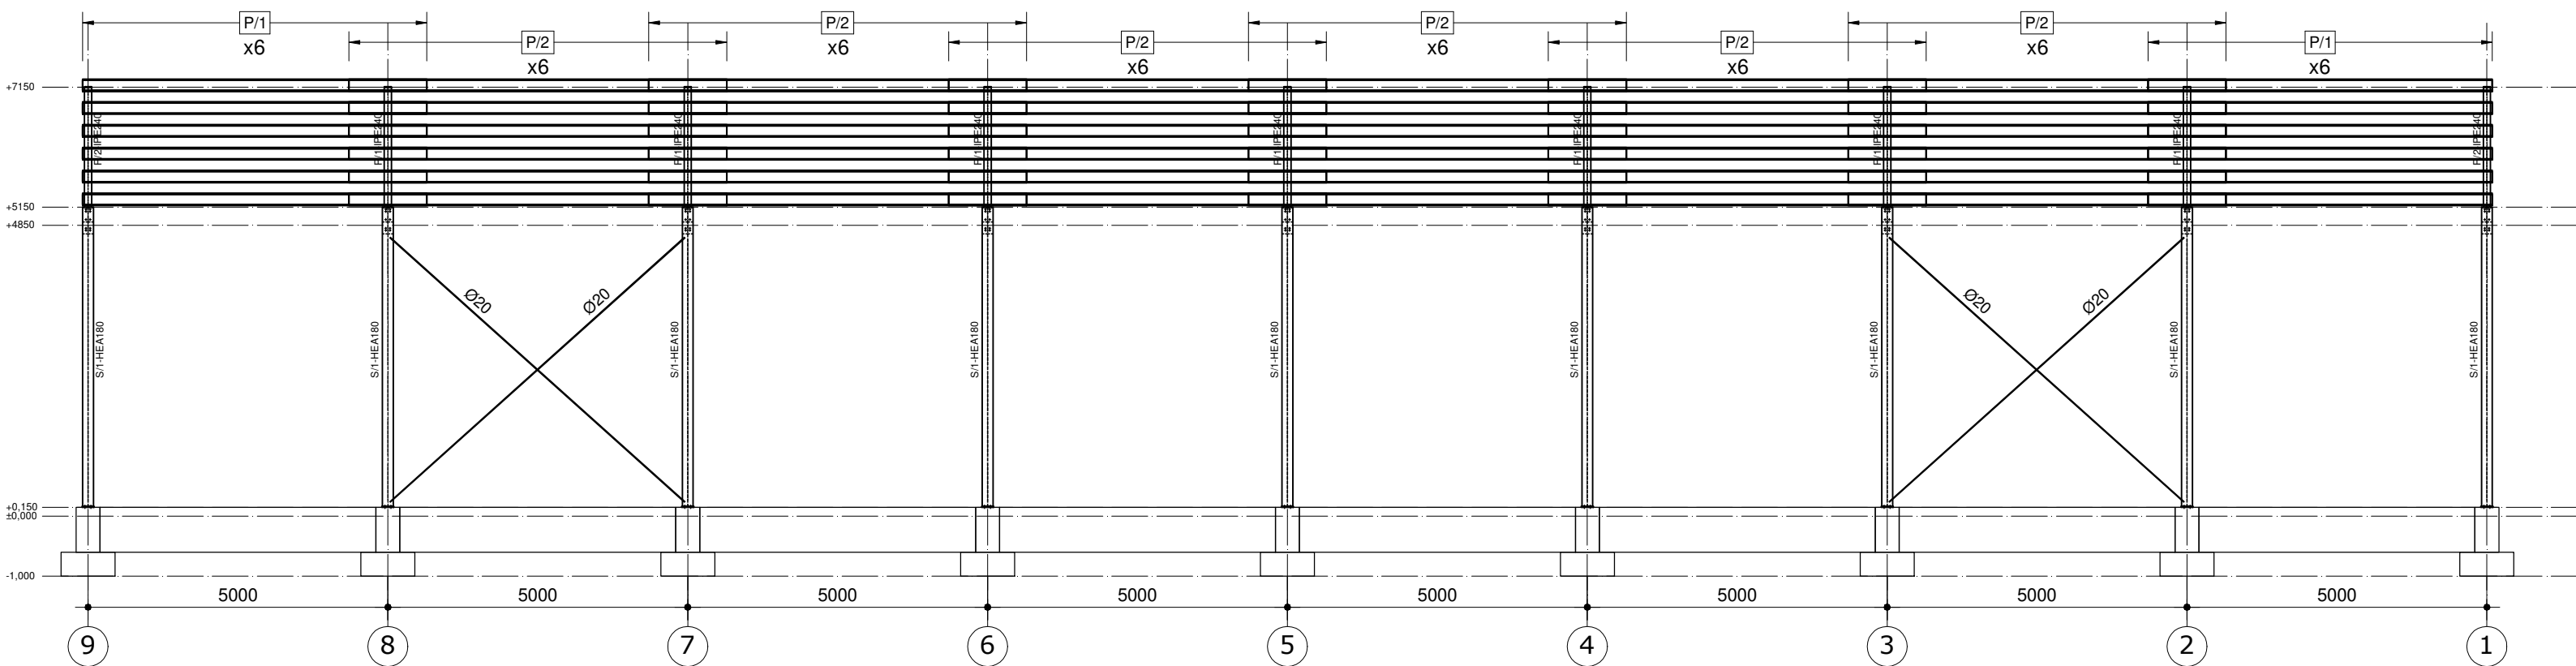

WIDOKI ŚCIAN

SPECYFIKACJA MATERIAŁOWA
DLA KONSTRUKCJI STALOWEJ

STAL ELEM. GŁÓWNYCH	S355JR
STAL ELEM. GIĘTYCH	S350GD
ŚRUBY KLASY 8.8	
KATEGORIA KOROZYJNOŚCI C2	

REWIZJA	OPIS ZMIAN	DATA
Biuro projektów:		99-300 Kutno Kuczków 16L email: zrybus@gmail.com tel.: 663 740 027 www.creo2.pl
 OBŚŁUGA INWESTYCJI		
PROJEKT TECHNICZNY		
Nazwa obiektu lub zamierzenia inwestycyjnego:	HALA STALOWA	
Adres obiektu:		
Branża:	KONSTRUKCJA	
Inwestor:	EcoENERGY Artur Grzelak 62-619 Sadlno	
Przedmiot rysunku:	WIDOKI ŚCIAN 2	Nr rysunku: K6
		Skala: 1:100
Projektant:	inż. Zbigniew Rybus	Revizja: -
		Data: 10.2023r.
	LOD/2073/PWOK/13	