
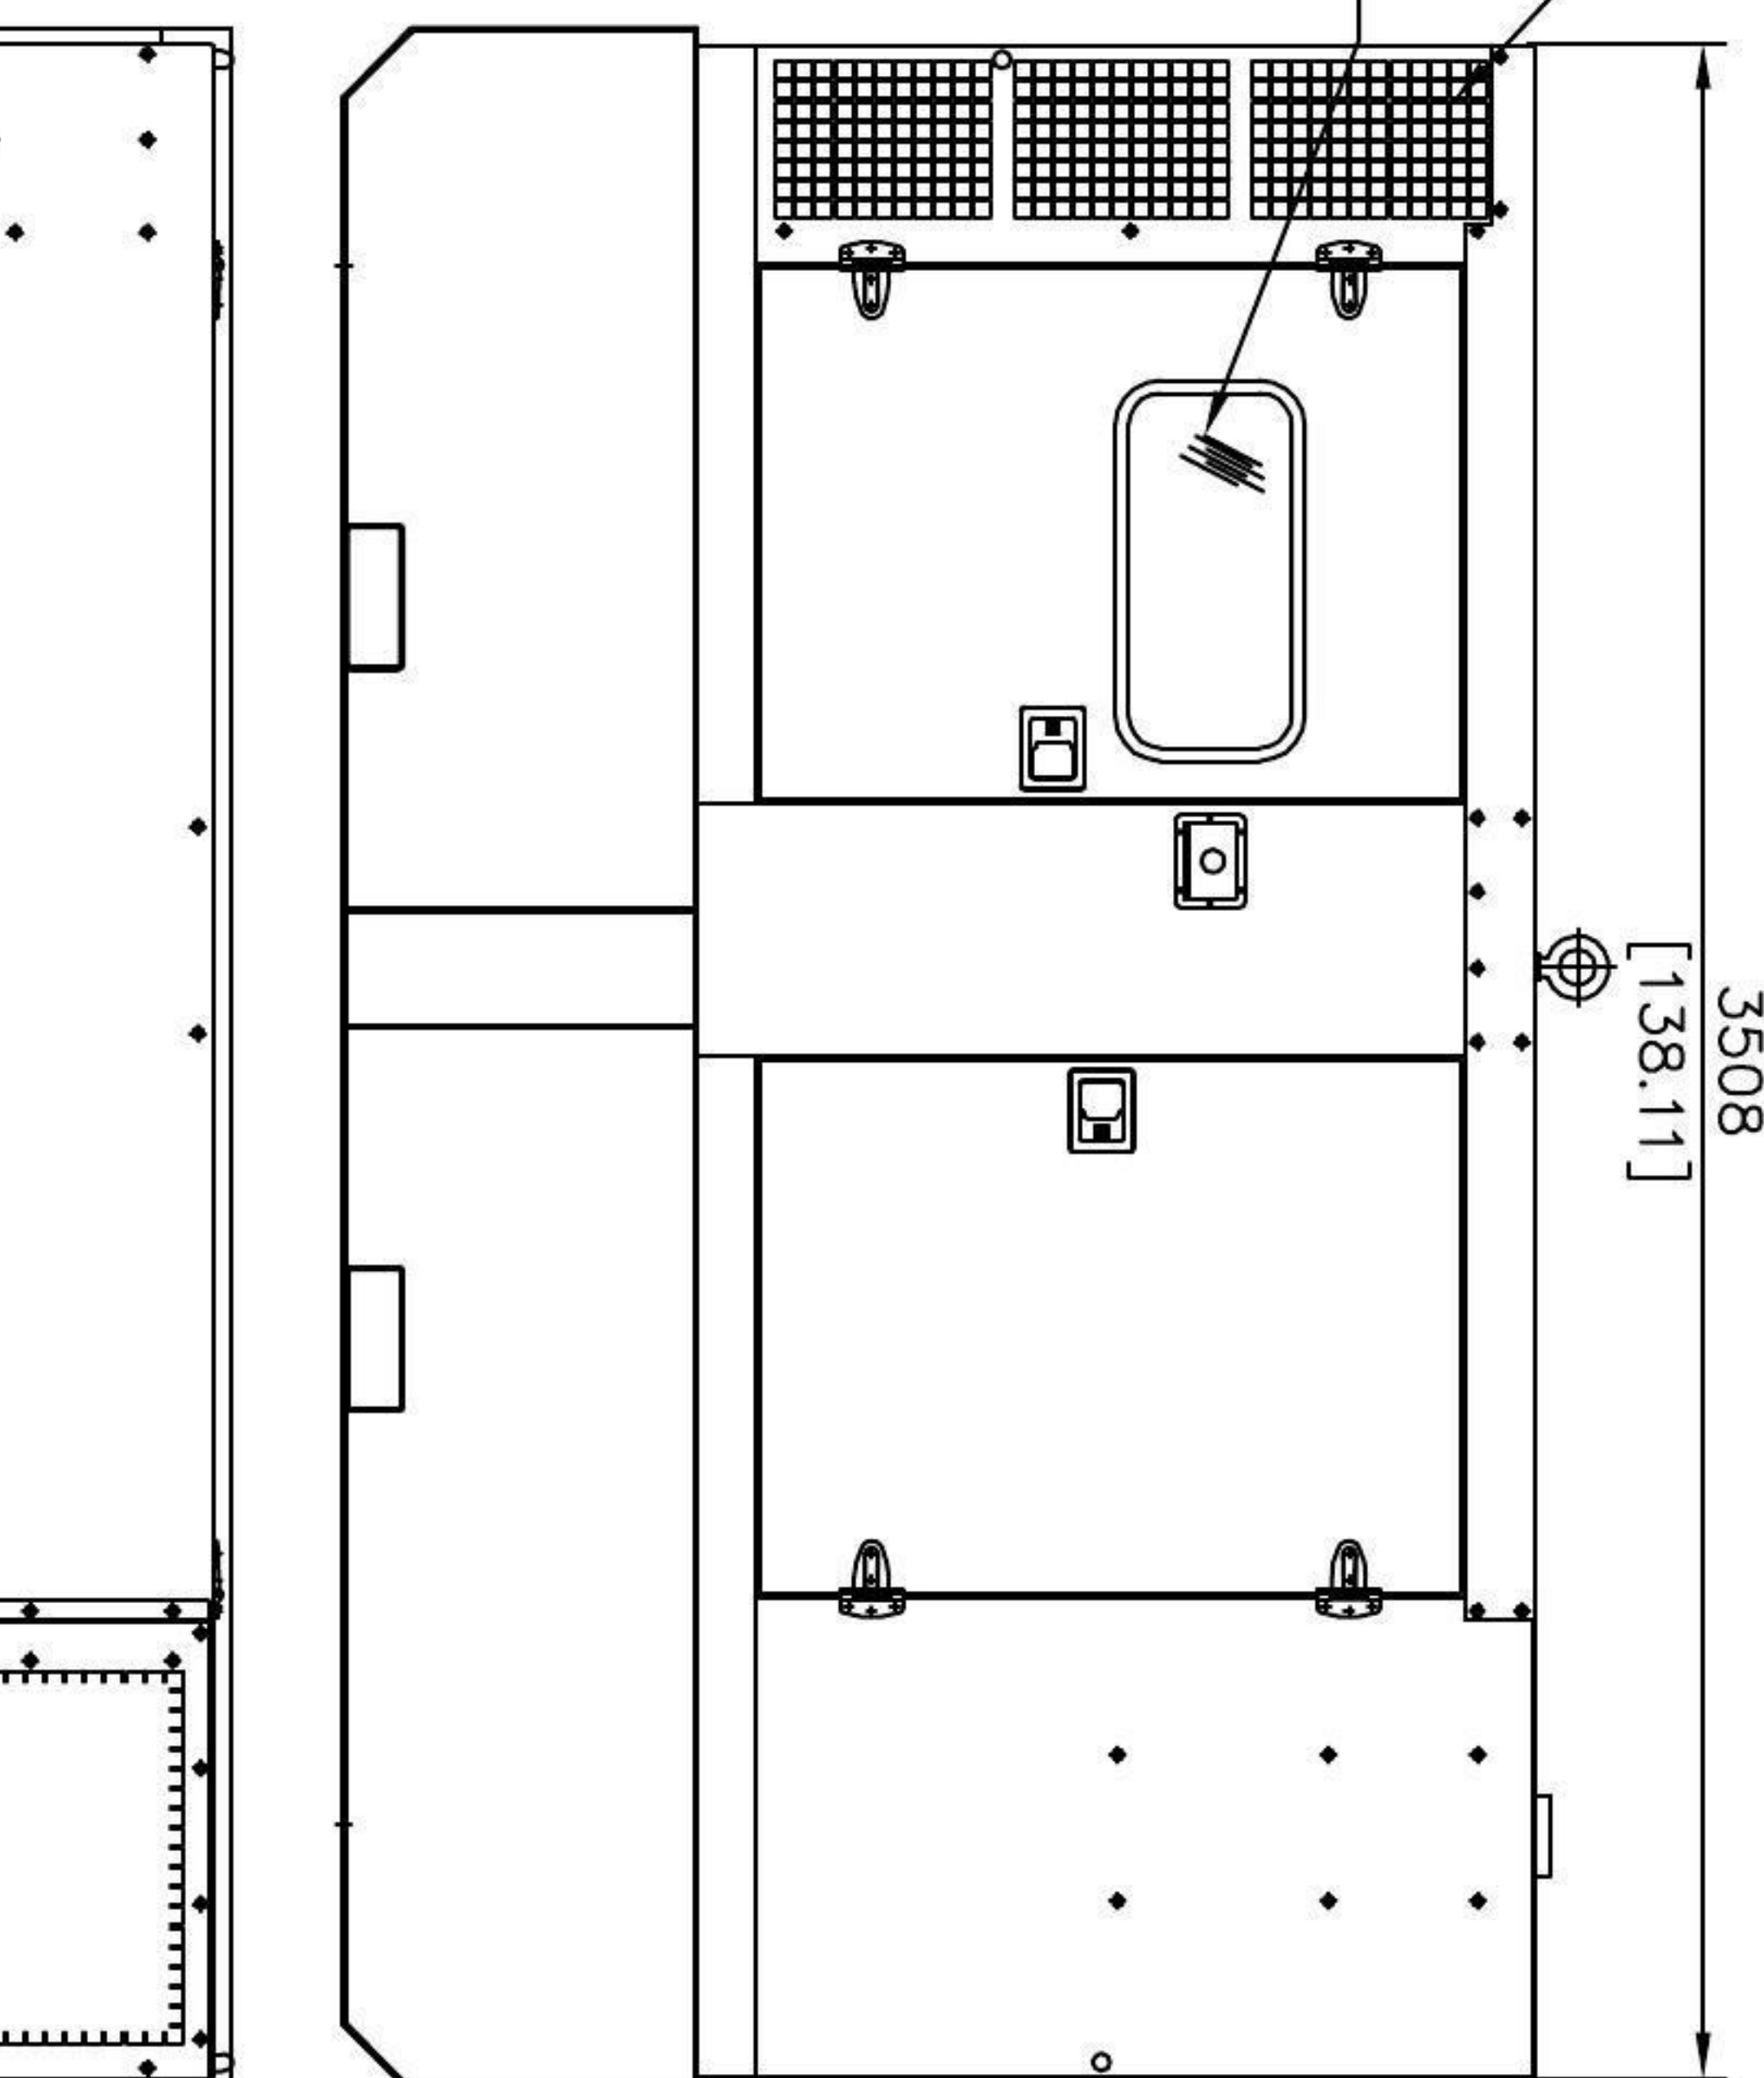
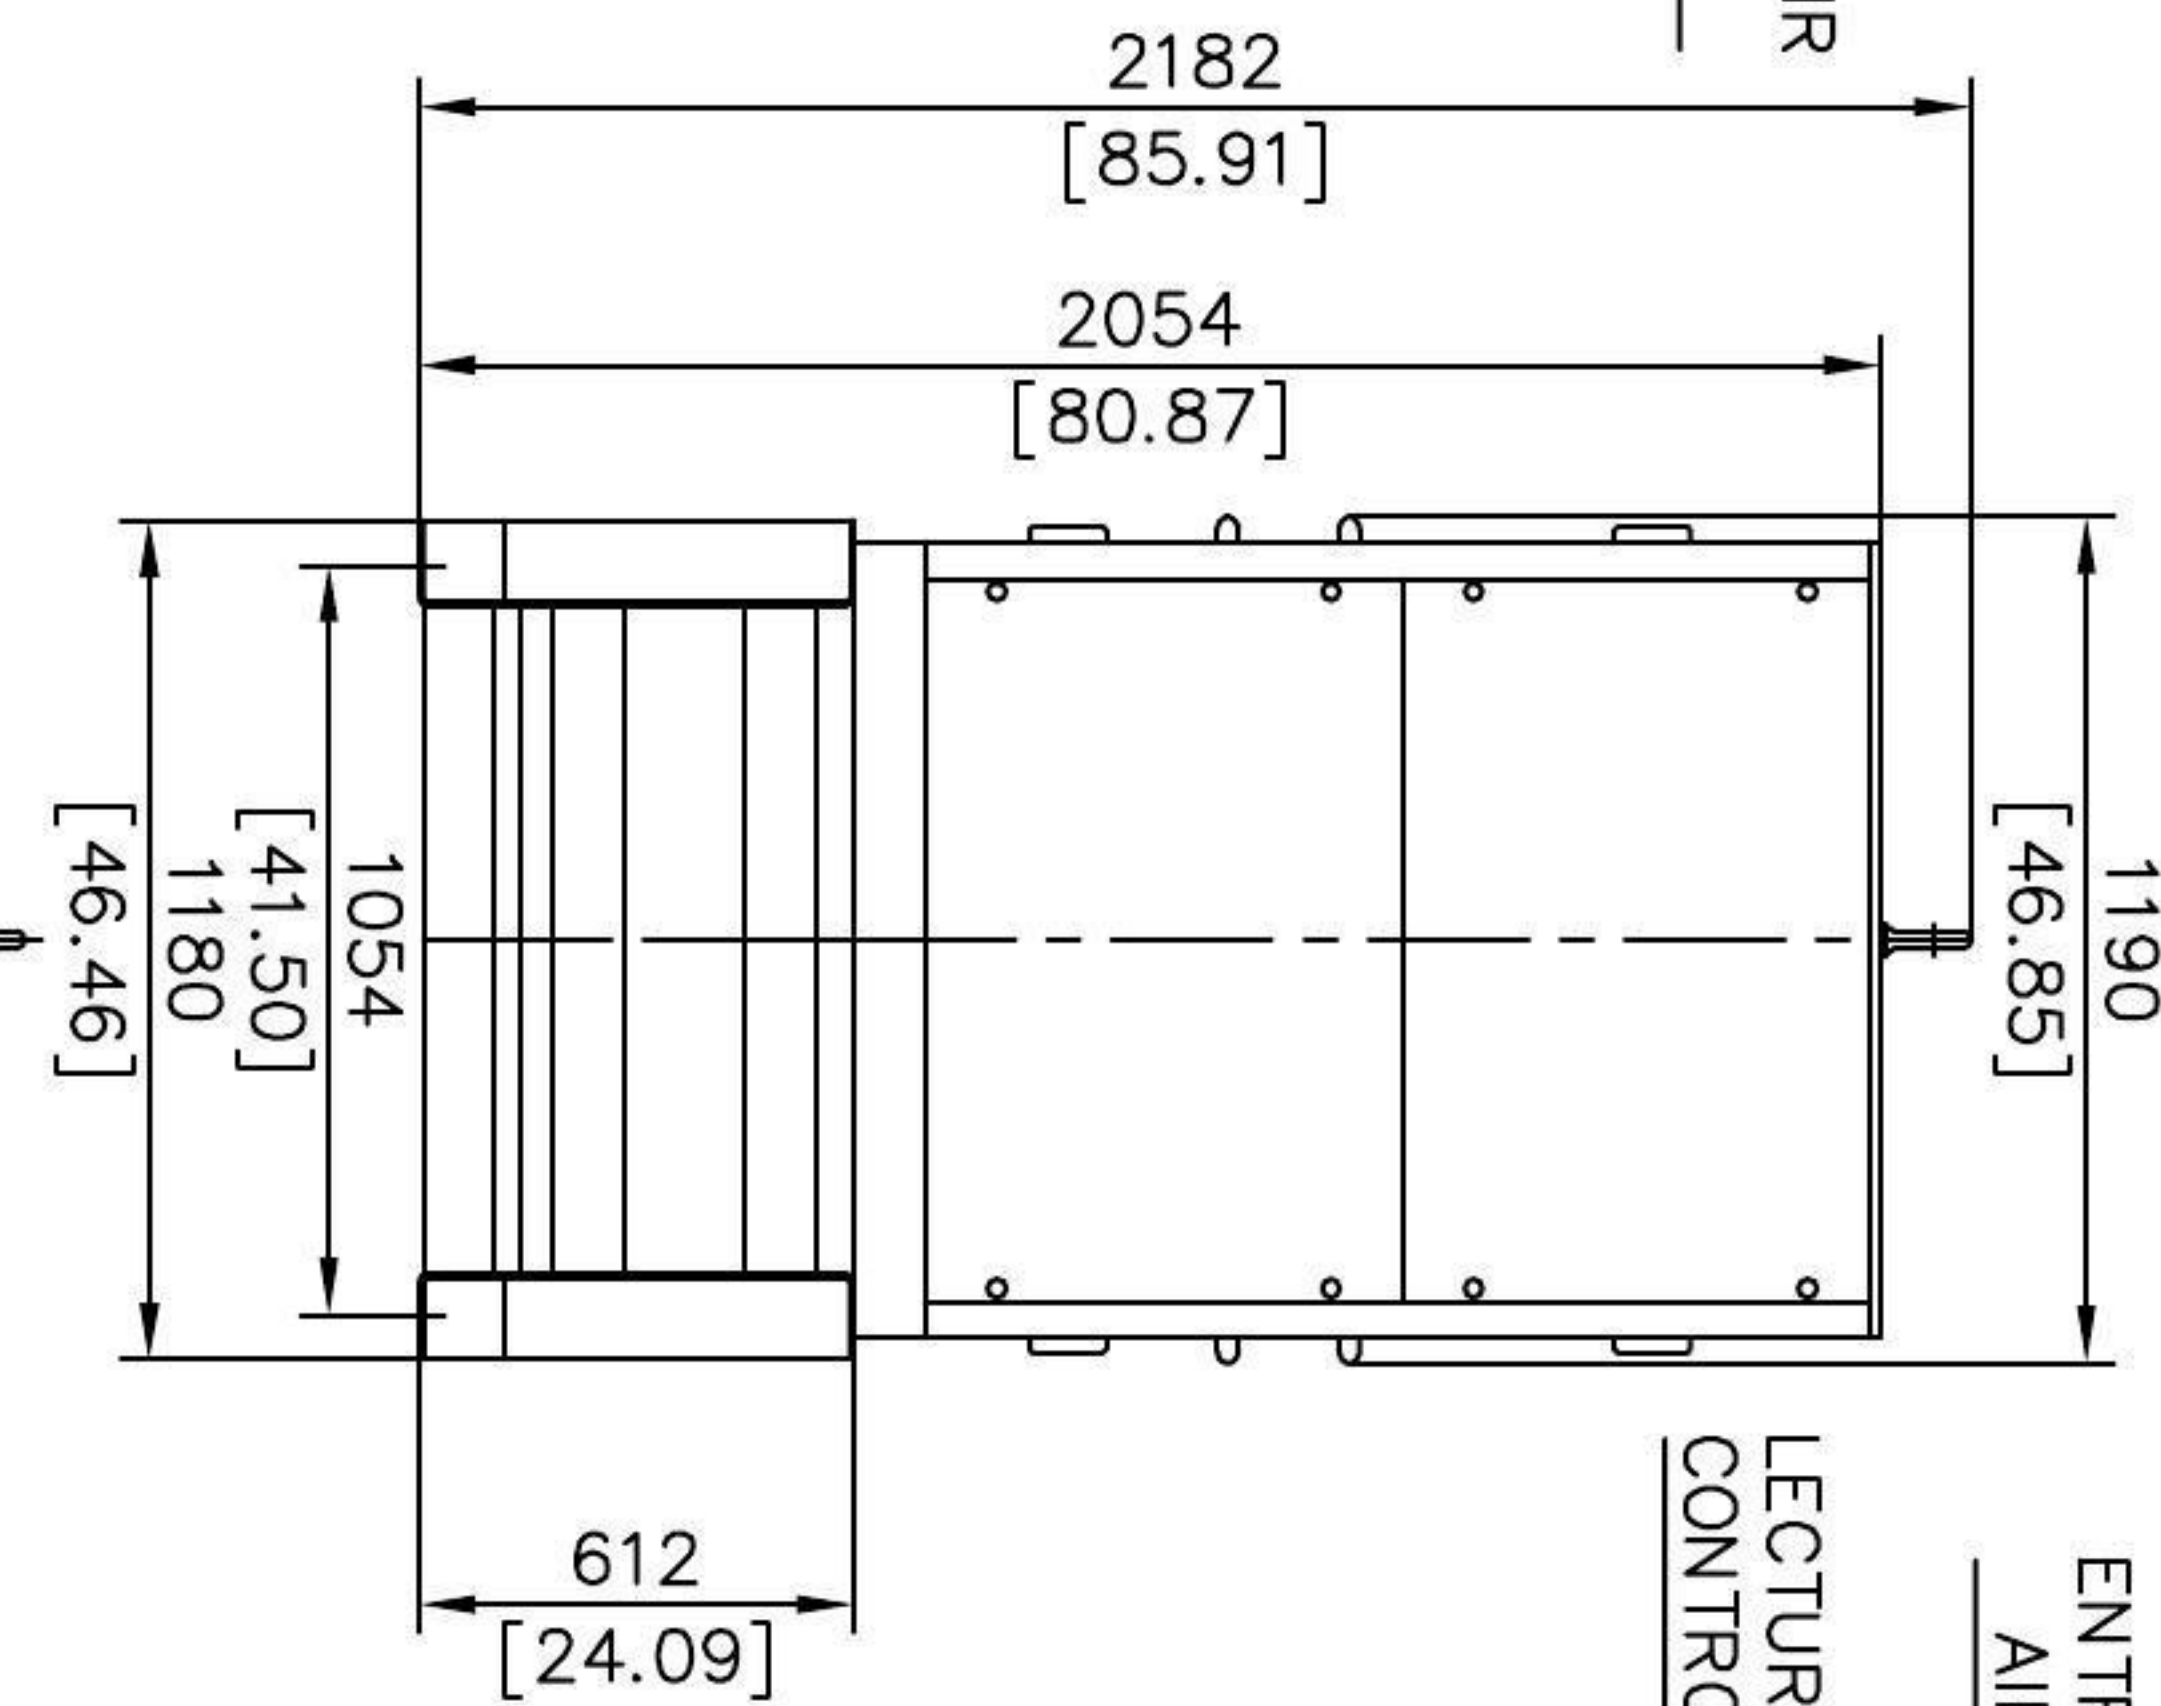



Ce plan vous est remis à titre indicatif et peut être révisé sans préavis
This drawing is for informational purposes only and may be changed without notice

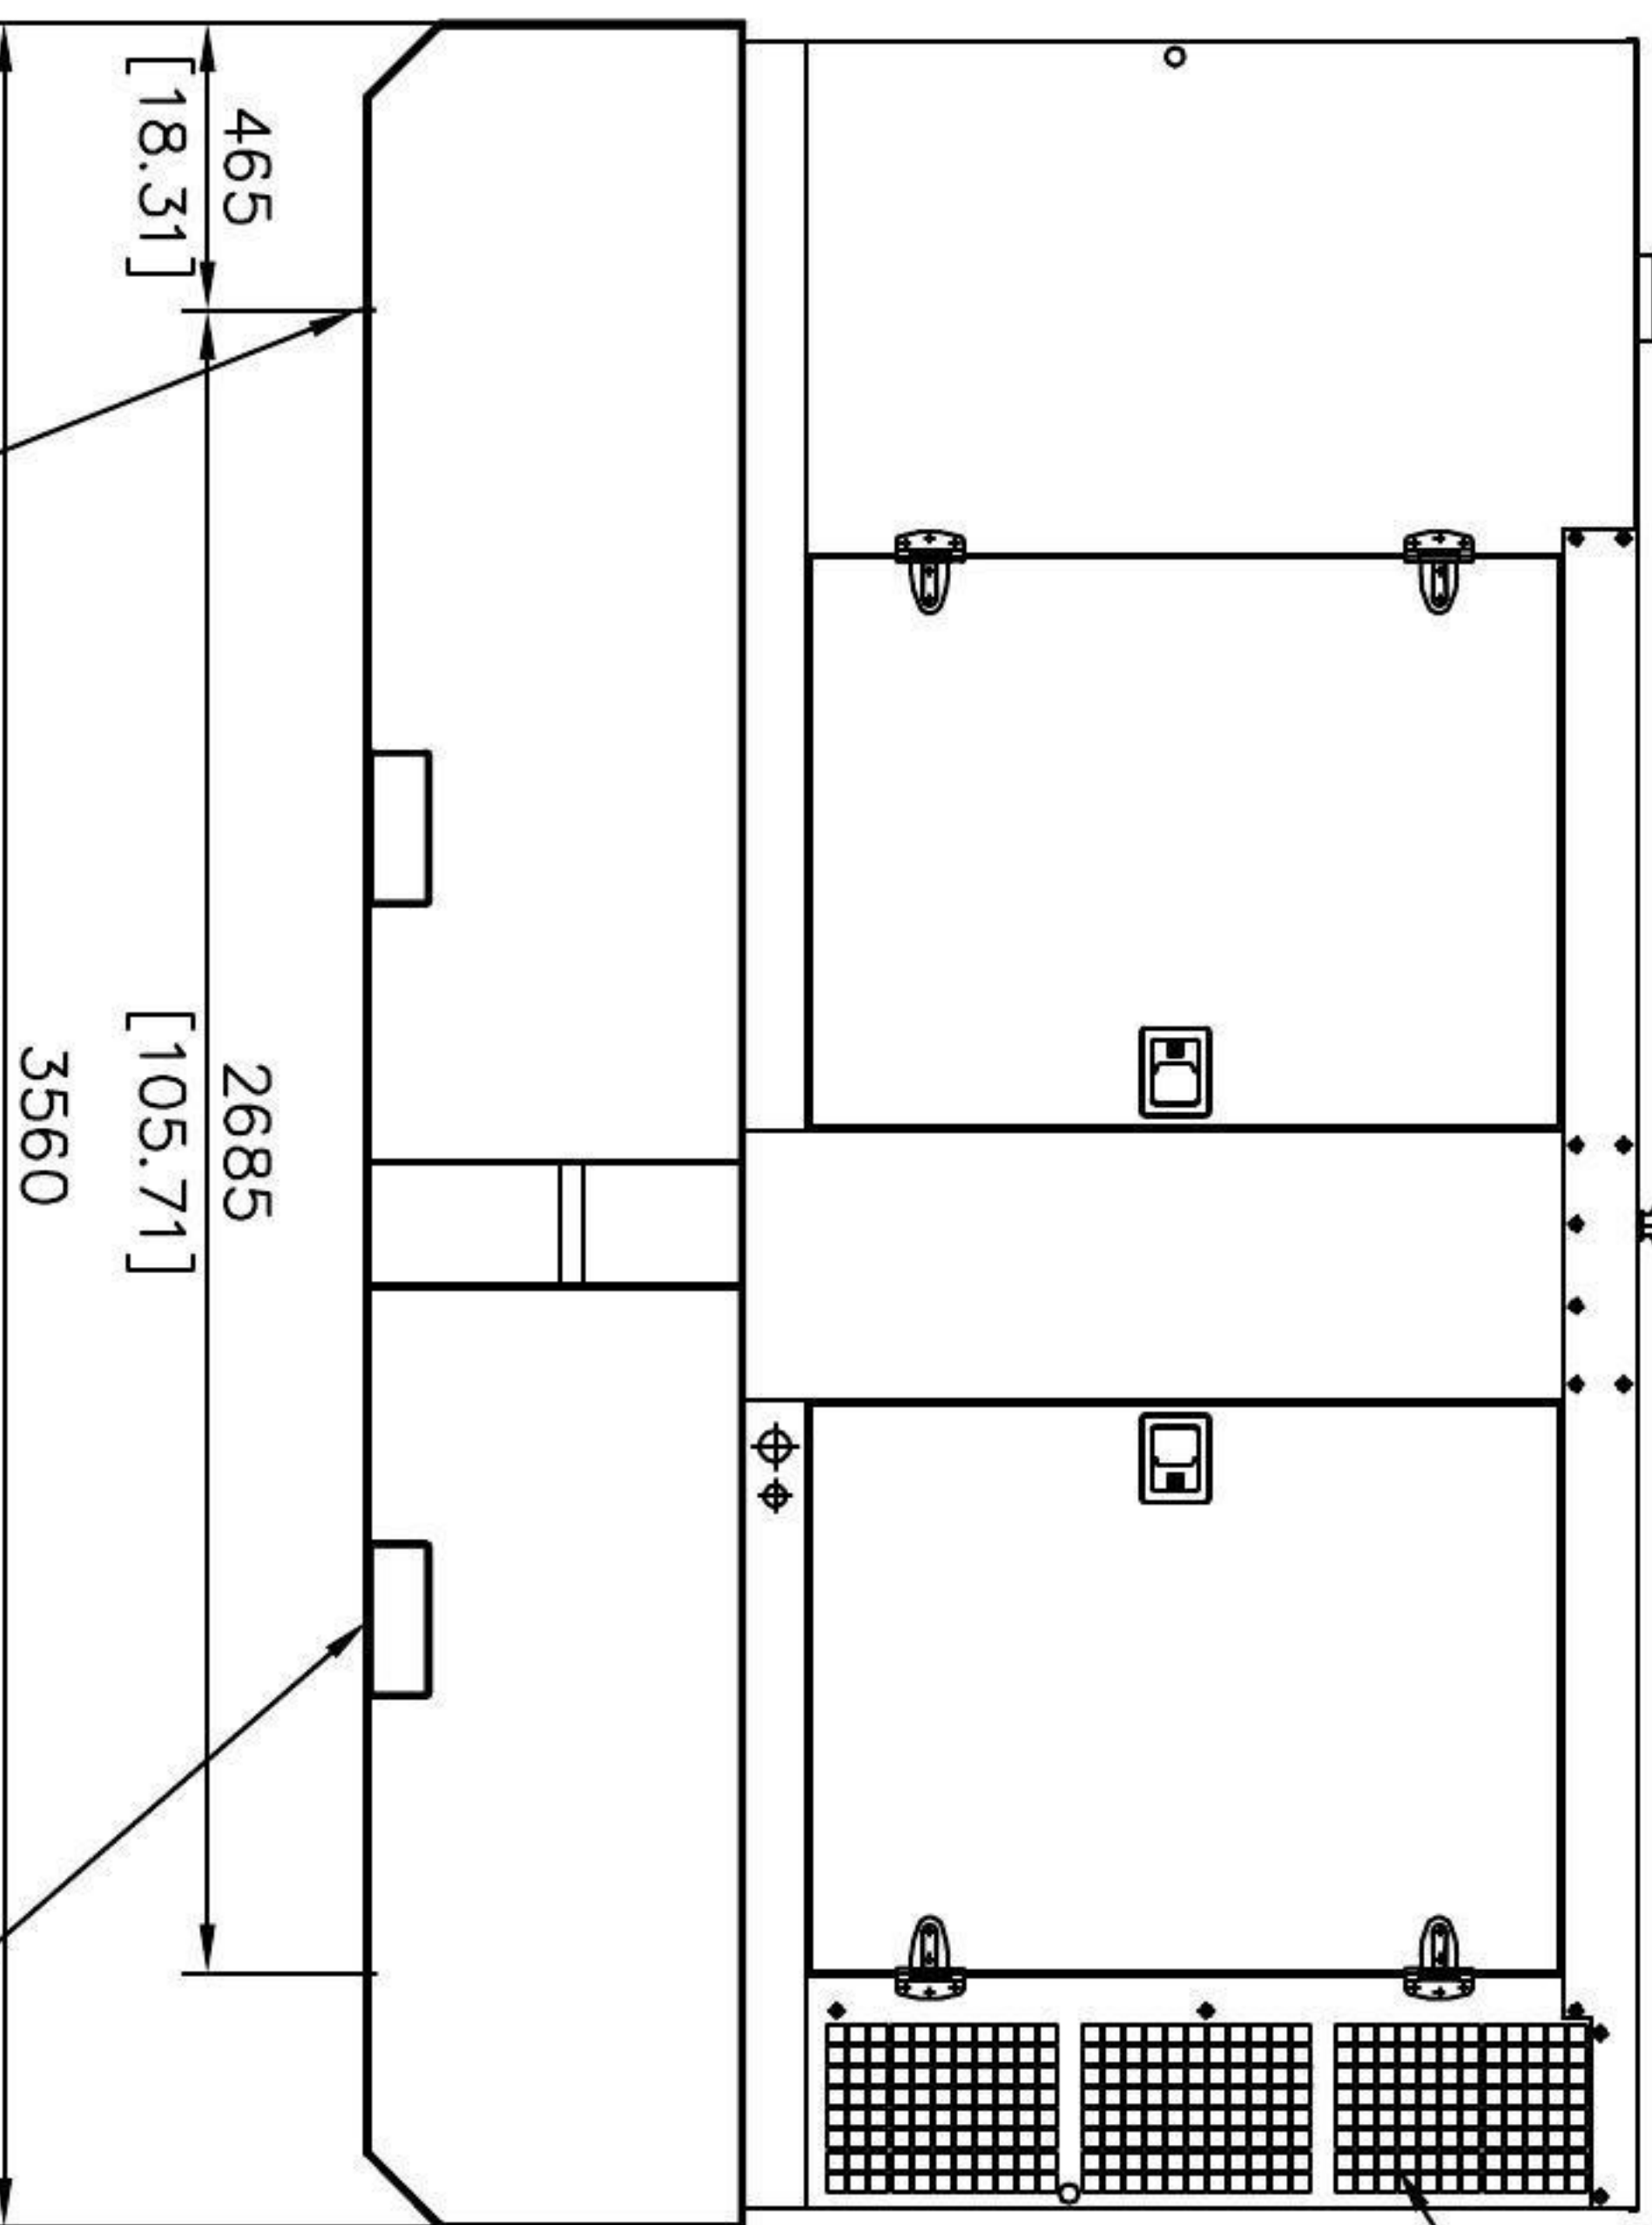

4 TROUS/HOLES Ø18
(FIXATION AU SOL
GROUND FIXING)




CHASSIS AVEC PASSAGE DE FOURCHES
FRAME WITH FORK LIFT HOLES

VUE F

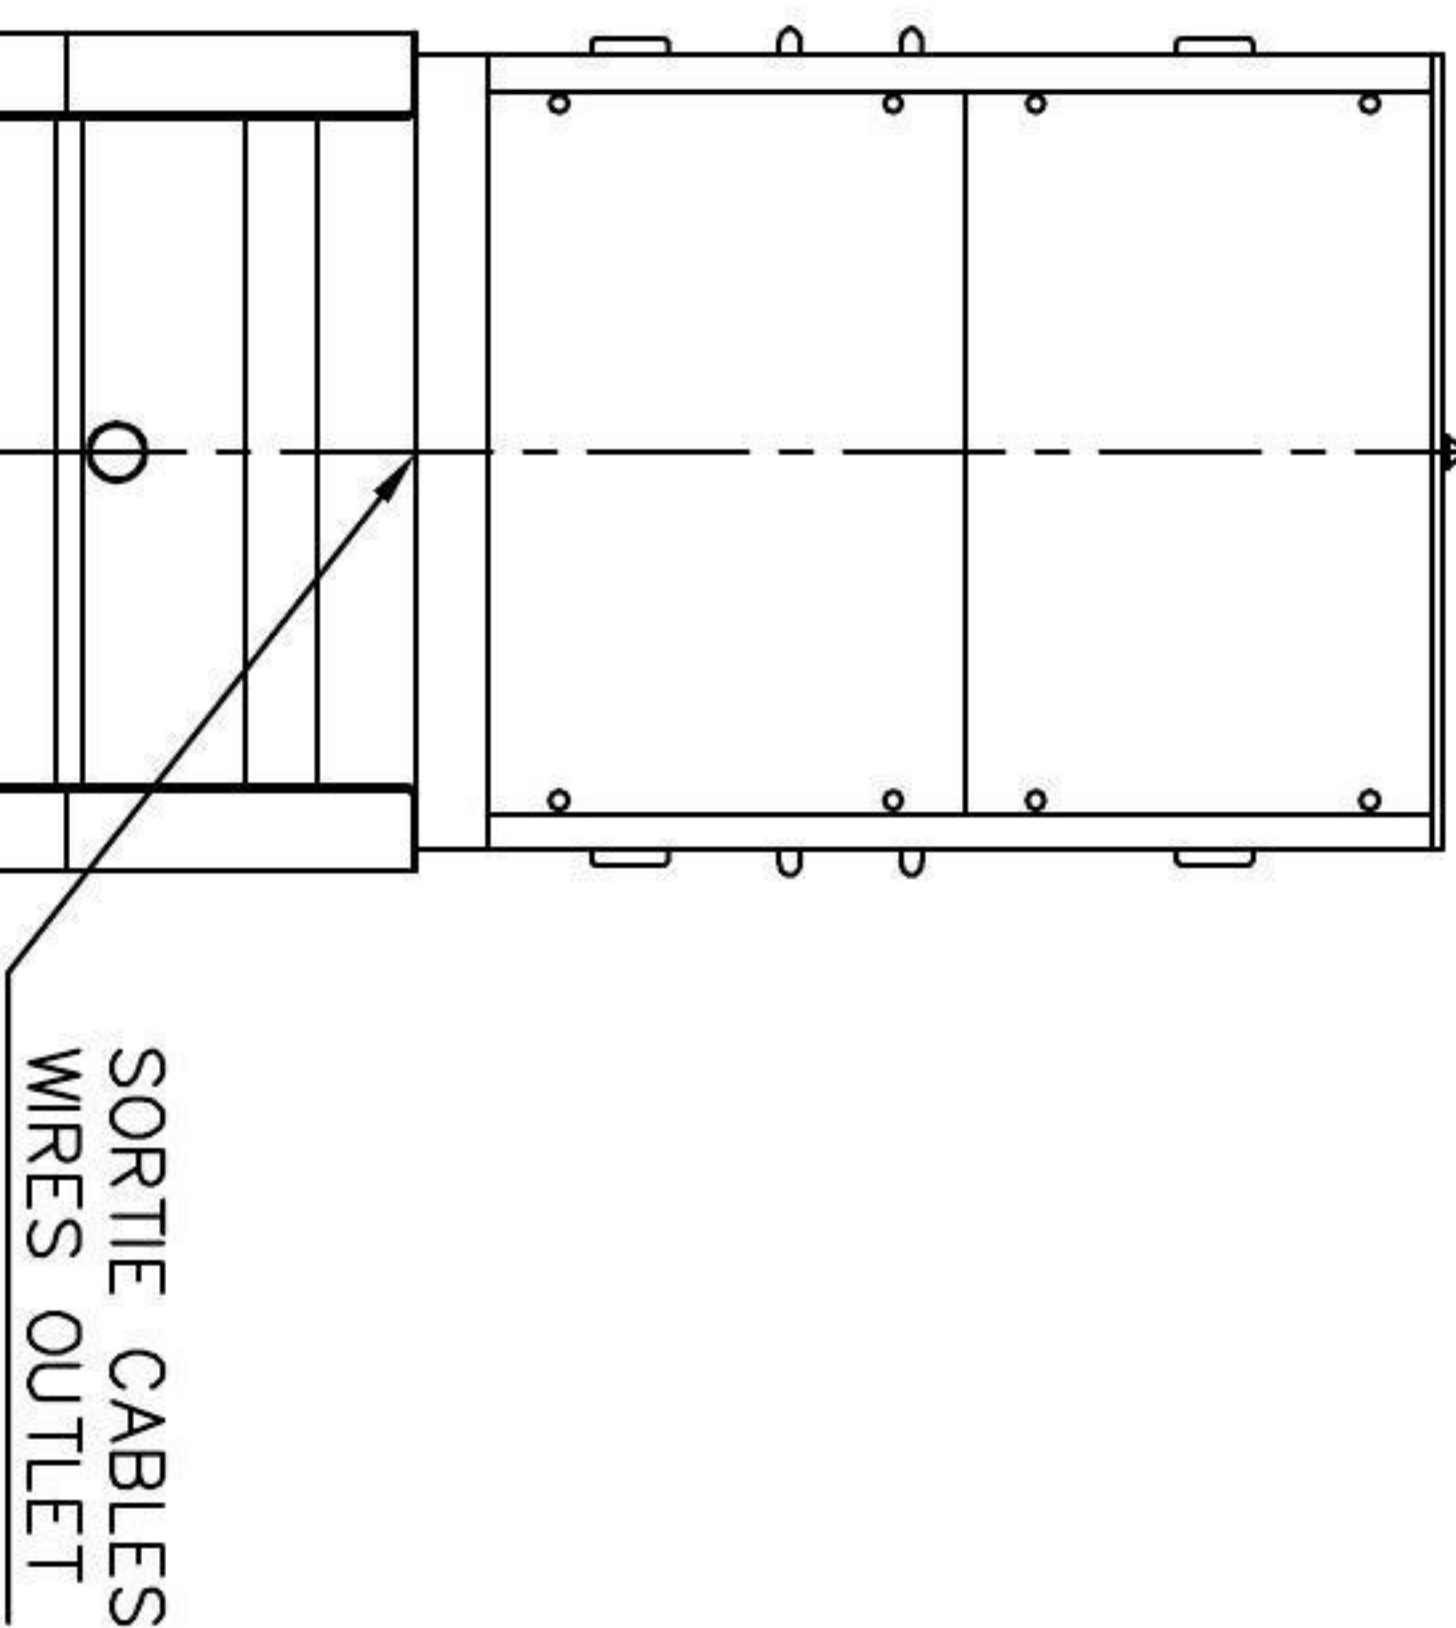

OPTION : CAPOT INTERIEUR / INSIDE CANOPY

ECHAPPEMENT/EXHAUST DN125
BRIDES/FLANGES DN125

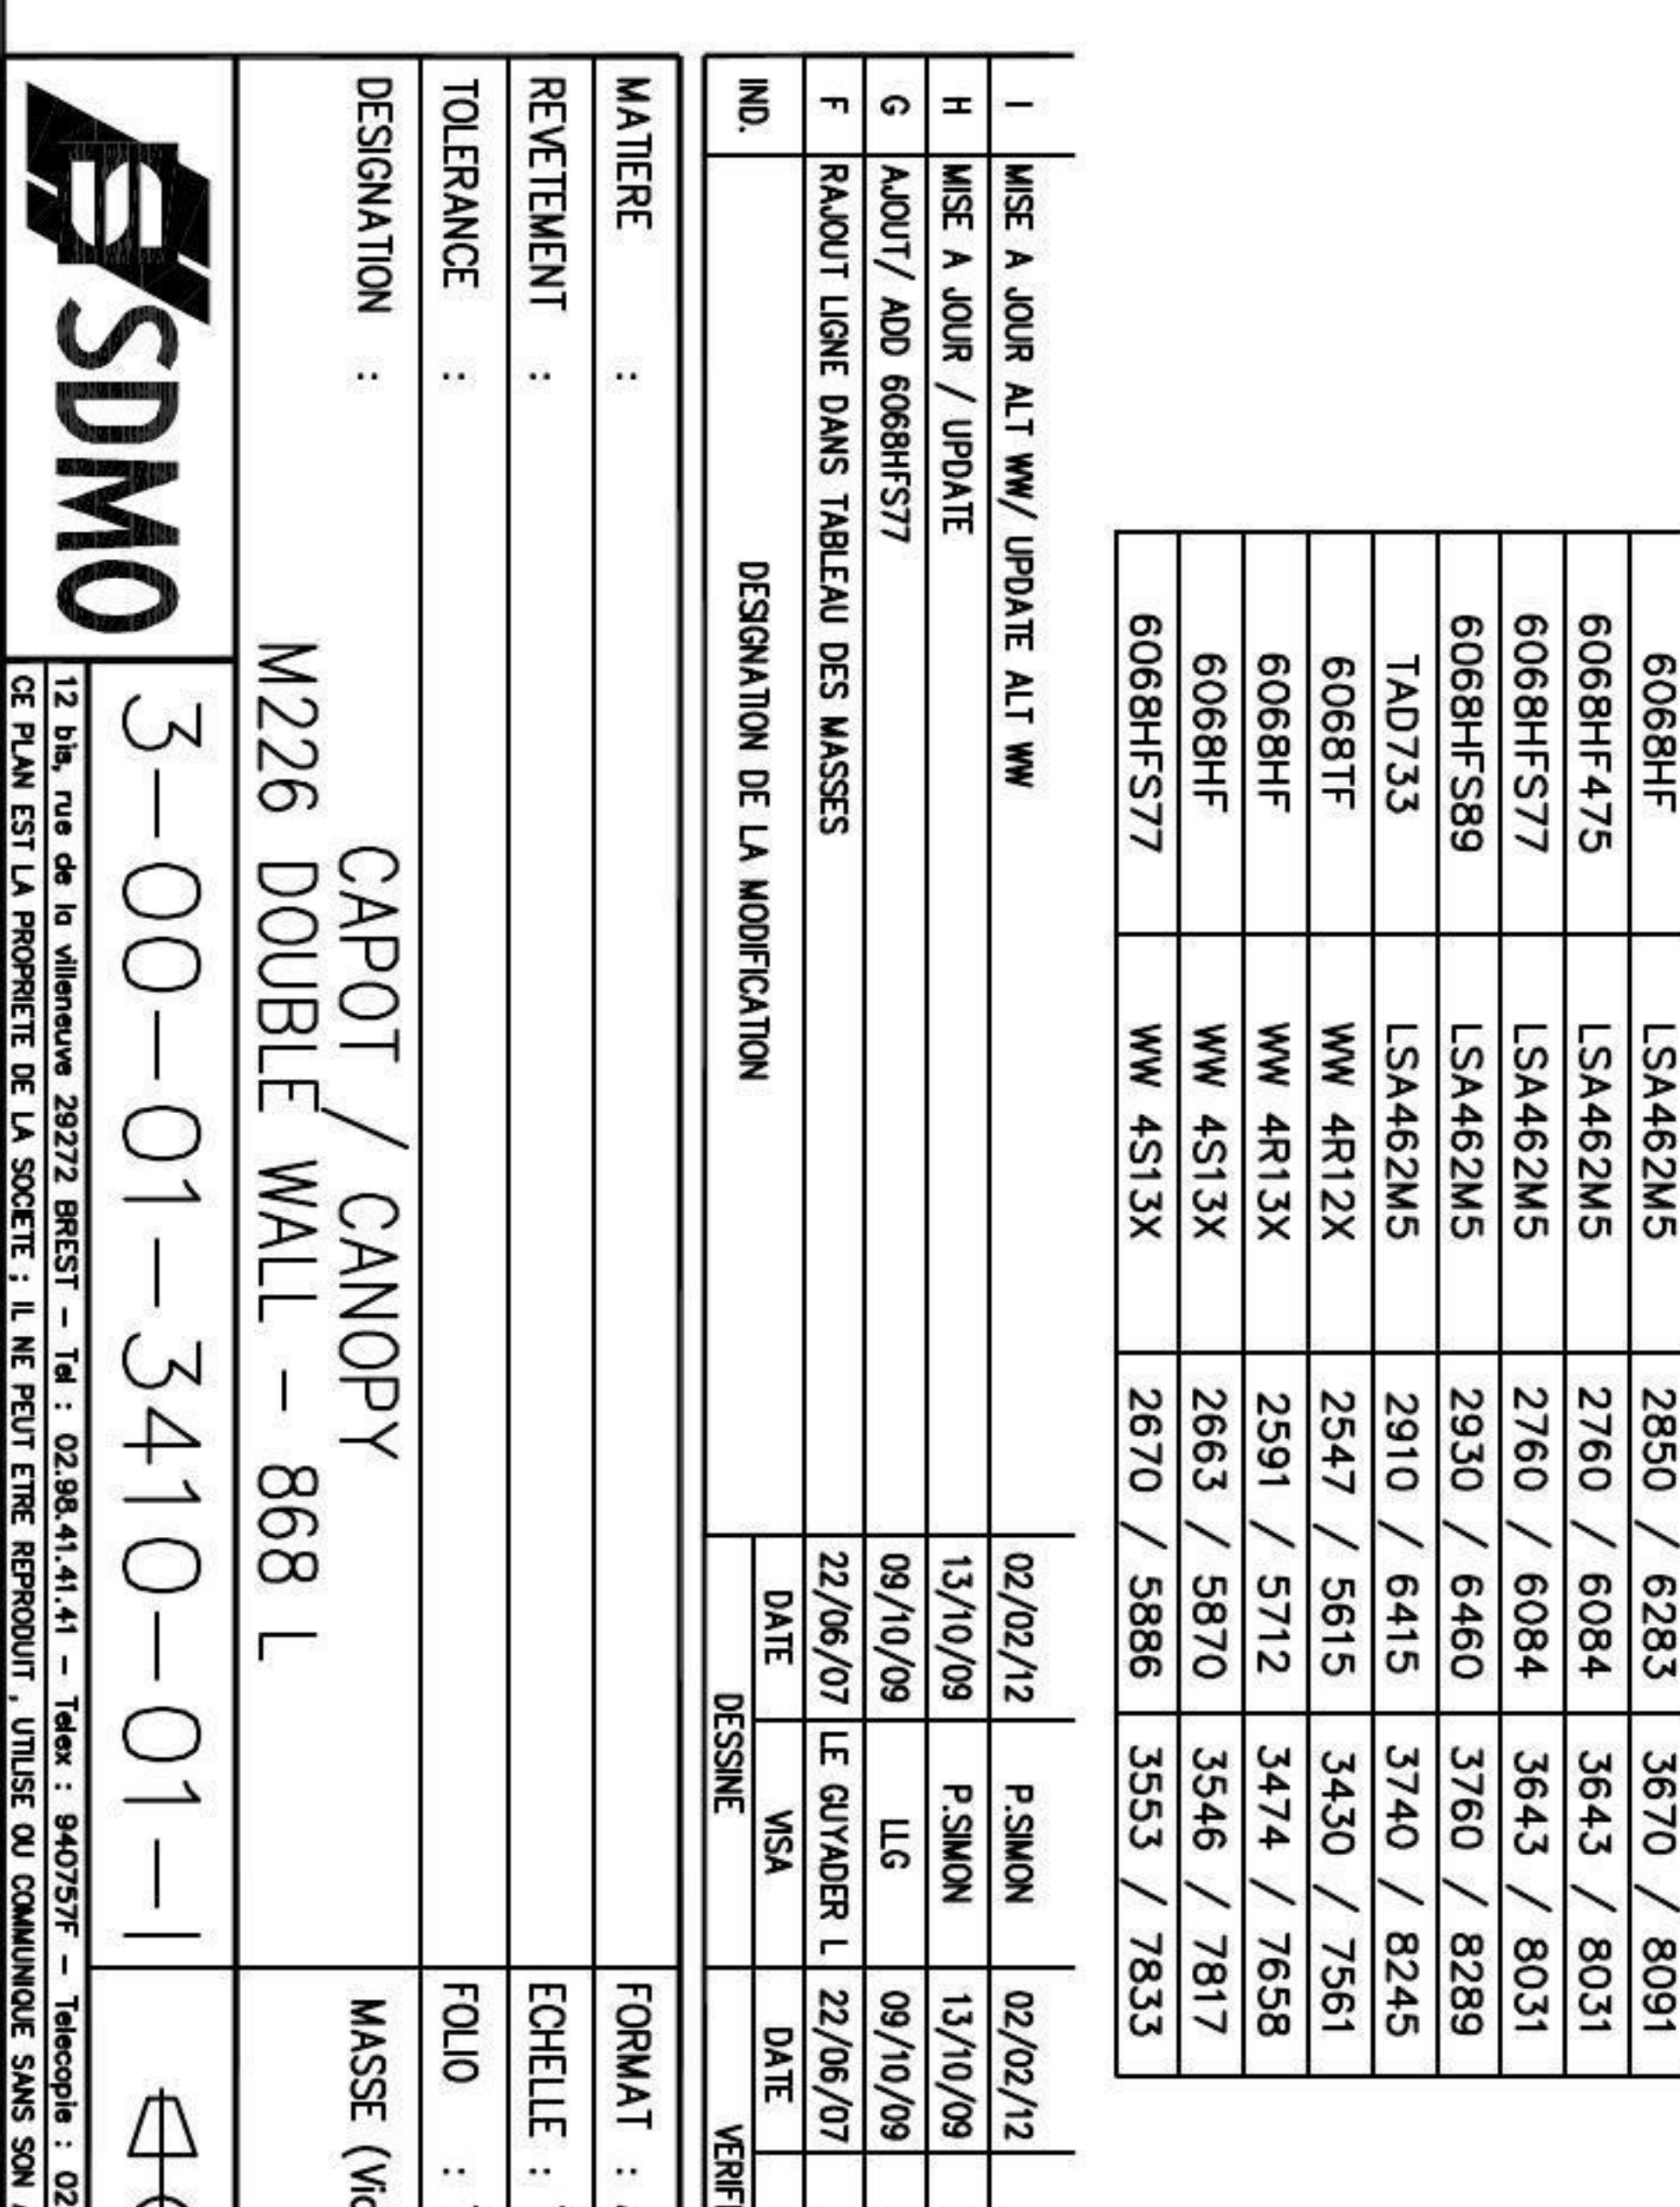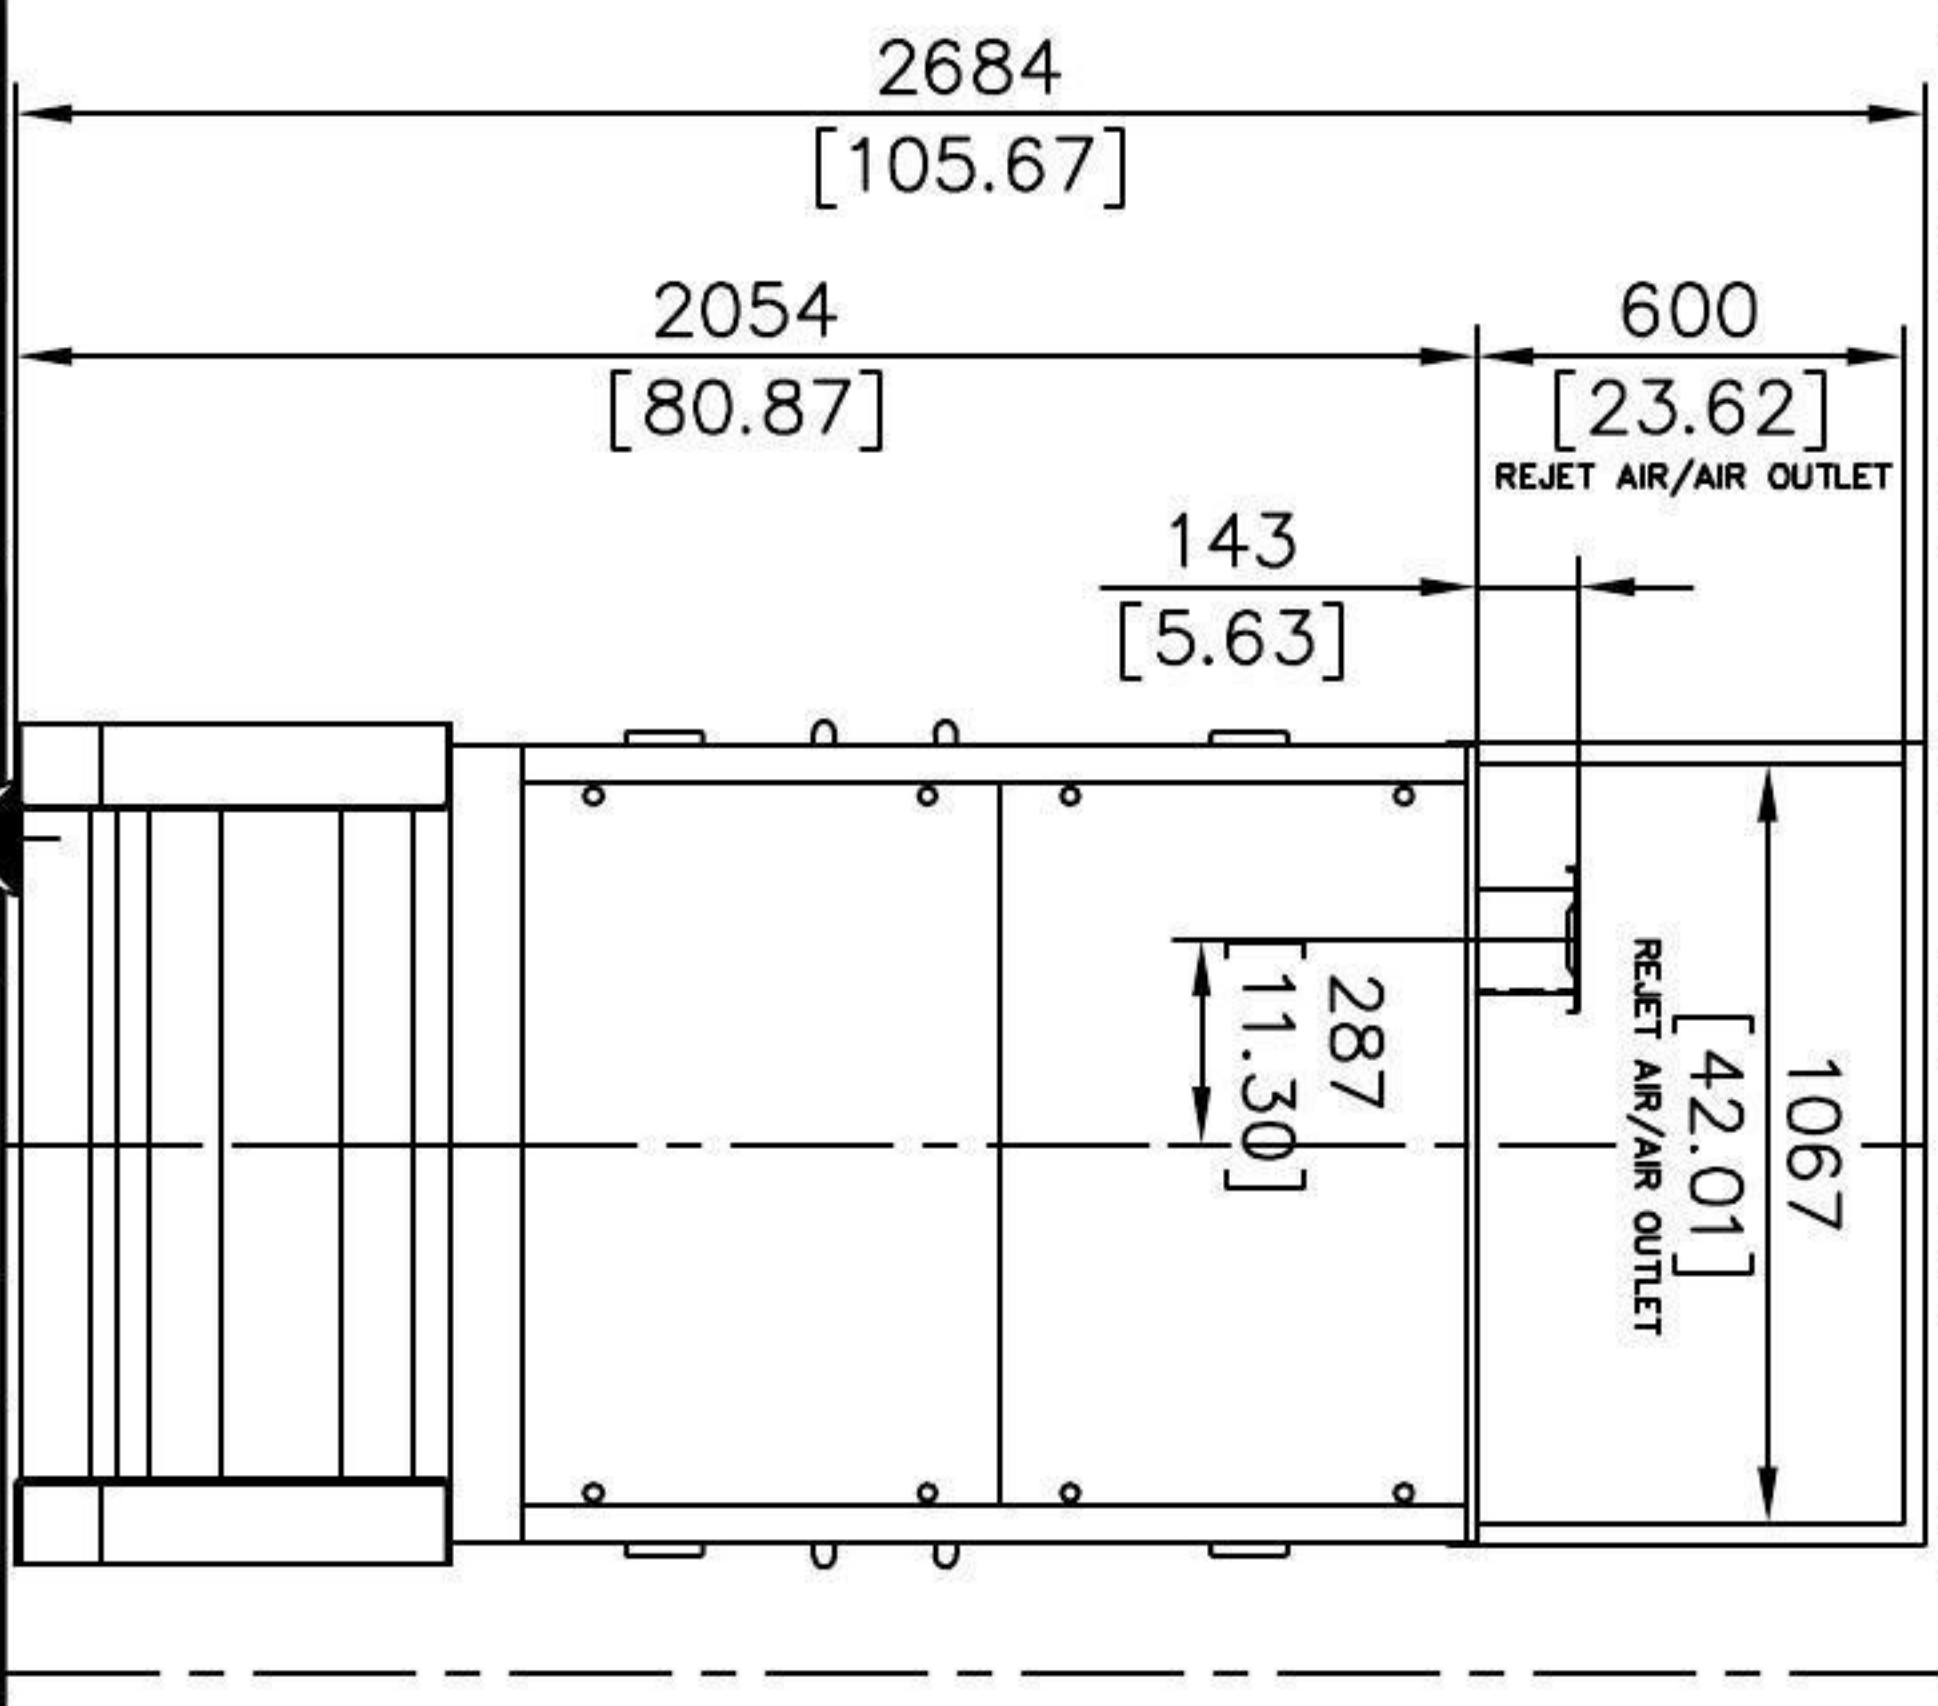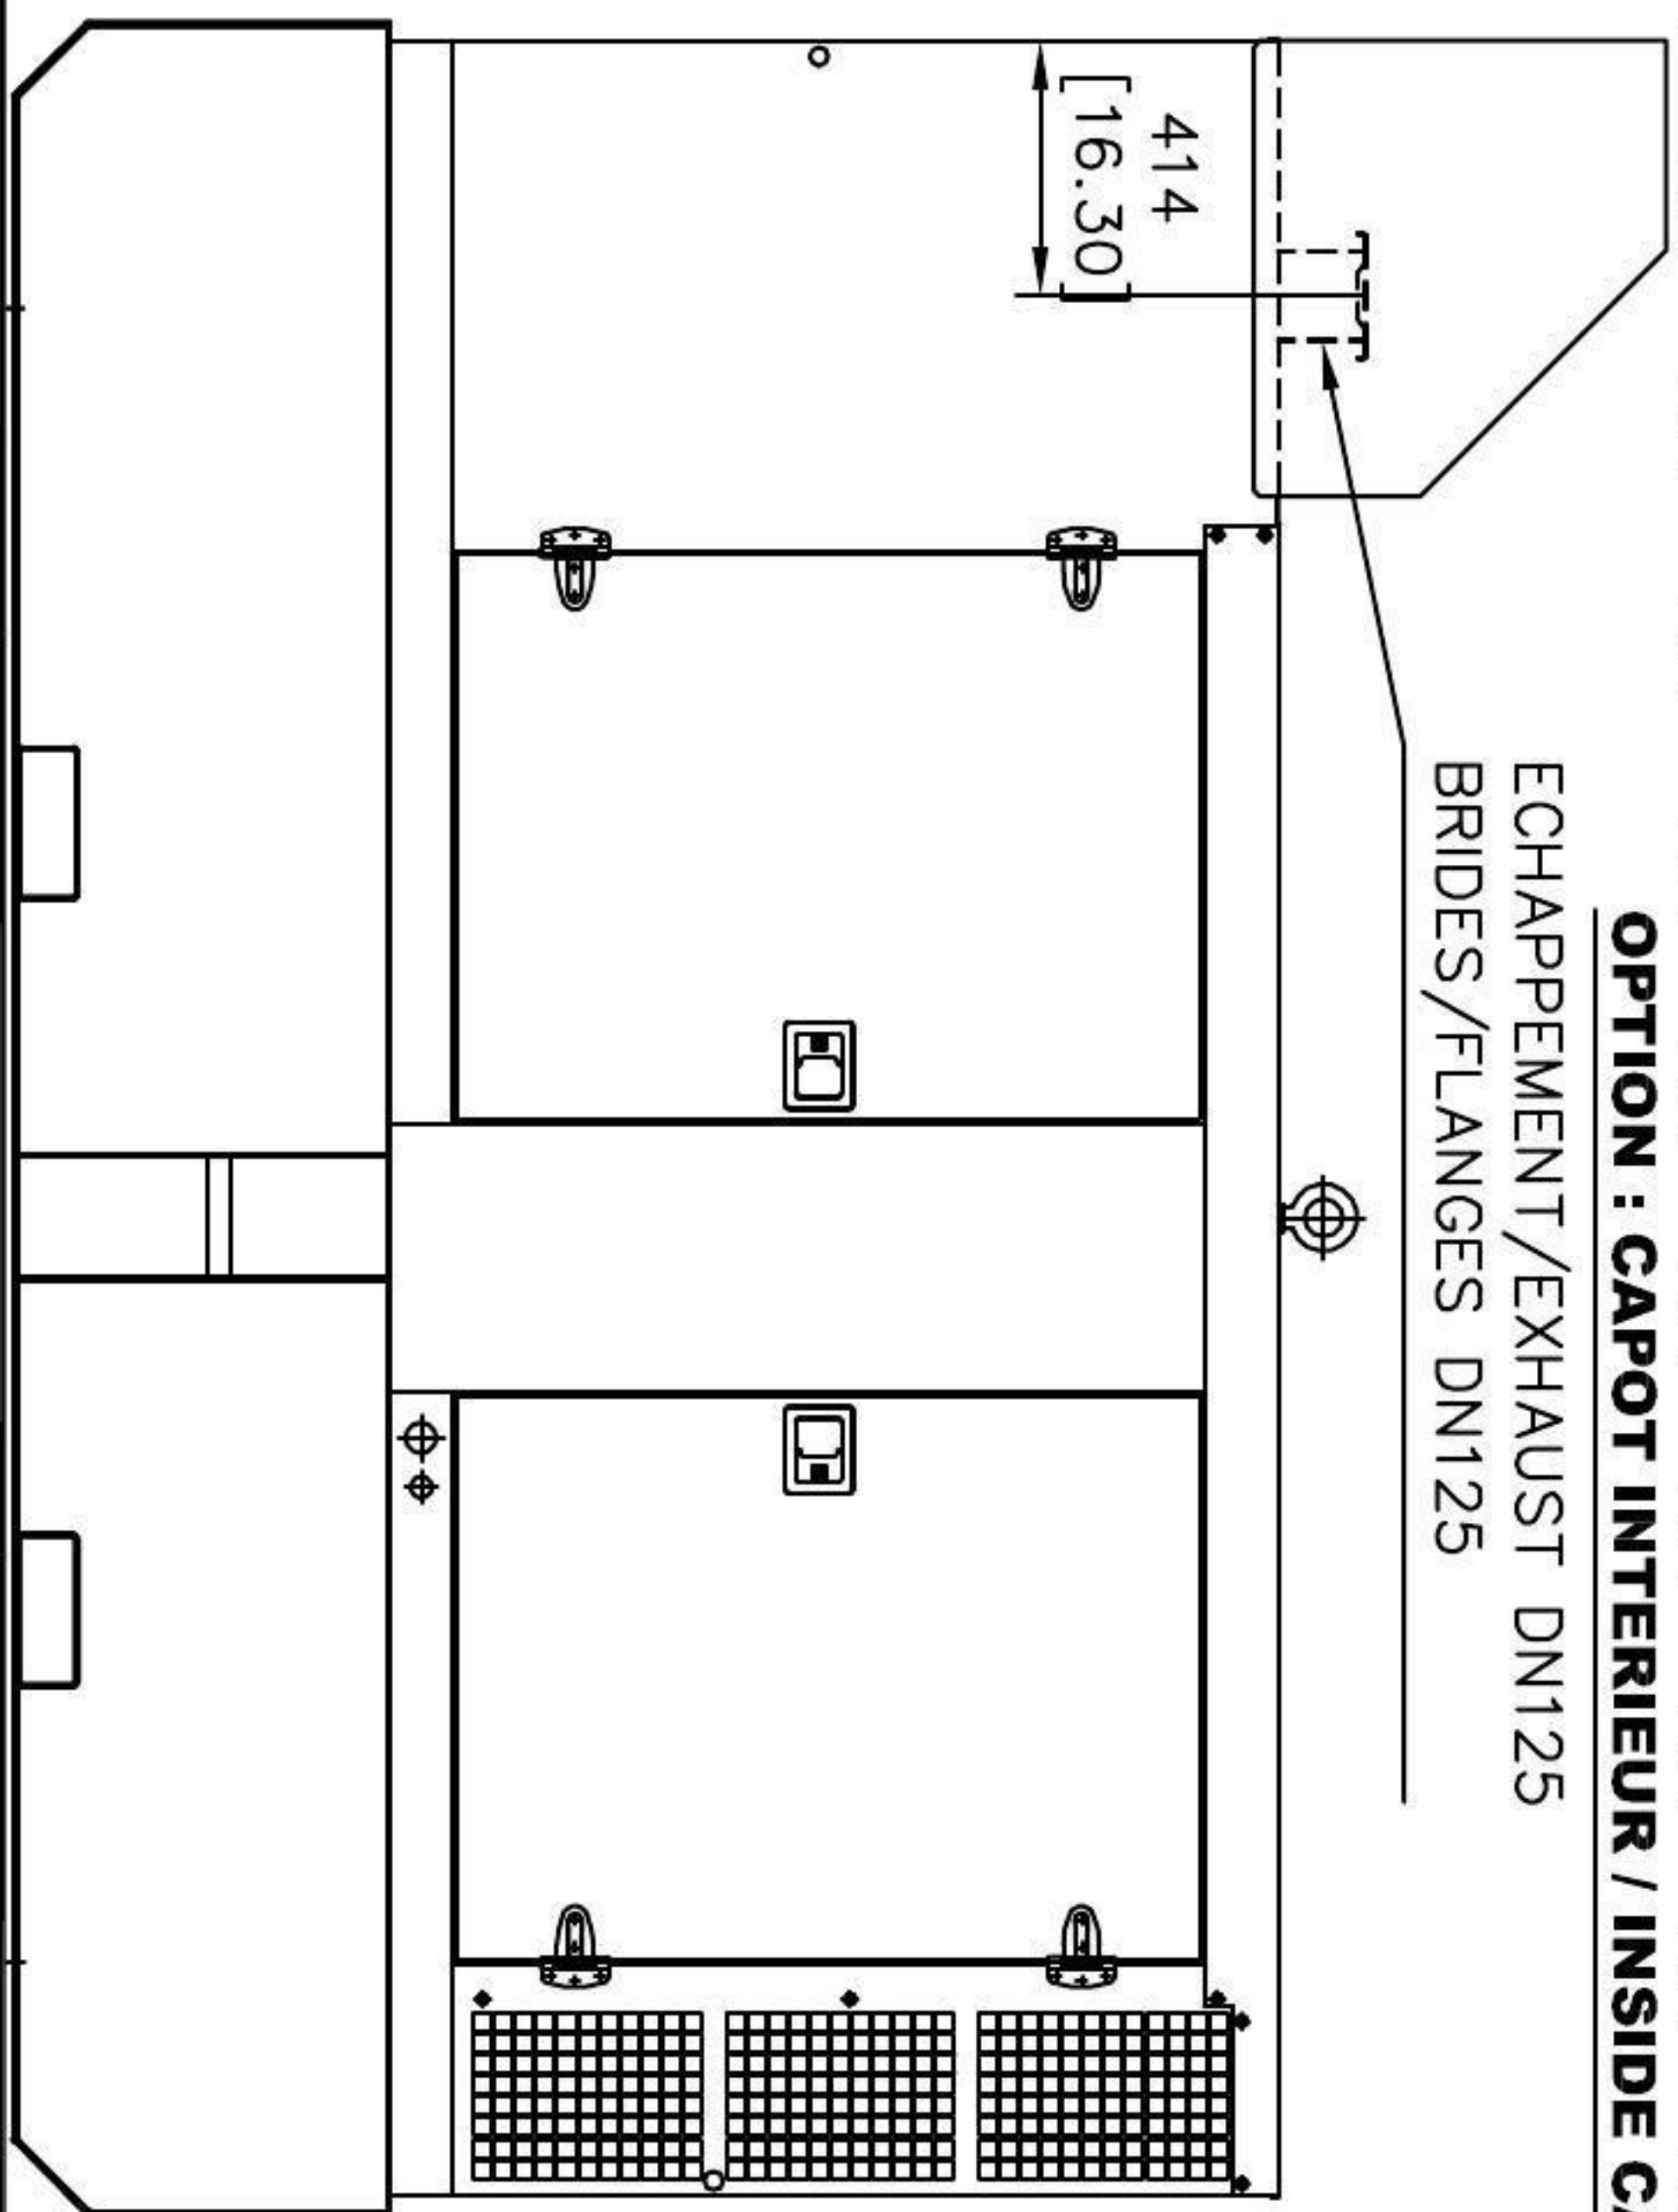

920 [36.22]
(4 PORTES/DOORS)

ECHAPPEMENT
EXHAUST Ø140

REJET AIR
AIR OUTLET

MOTEUR/ENGINE/ALTERNATOR/GENERATOR	TOLERANCE : ± 5 %			
	A vide/Dry	QdM/Wet		
6068TF	LSA442S7	2560 / 5643	3443 / 7590	
6068TF	LSA442M95	2615 / 5765	3498 / 7711	
6068HF	LSA442M95	2710 / 5975	3540 / 7804	
6068HF	LSA442S7	2660 / 5864	3490 / 7694	
6068HF	LSA442L12	2770 / 6107	3590 / 7915	
6068HF	LSA462M3	2810 / 6195	3630 / 8003	
6068HF	LSA462M5	2850 / 6283	3670 / 8091	
6068HF475	LSA462M5	2760 / 6084	3643 / 8031	
6068HFS77	LSA462M5	2760 / 6084	3643 / 8031	
6068HFS89	LSA462M5	2930 / 6460	3760 / 8289	
TA0733	LSA462M5	2910 / 6415	3740 / 8245	
6068TF	WW 4R12X	2547 / 5615	3430 / 7561	
6068HF	WW 4R13X	2591 / 5712	3474 / 7658	
6068HF	WW 4S13X	2663 / 5870	3546 / 7817	
6068HFS77	WW 4S13X	2670 / 5886	3553 / 7833	

I	MISE A JOUR ALT WW / UPDATE ALT WW	02/02/12	P.SIMON	02/02/12	P.SIMON
H	MISE A JOUR / UPDATE	13/10/09	P.SIMON	13/10/09	P.SIMON
G	RAOUT / ADD 6068HFS77	09/10/09	LLG	09/10/09	P.SIMON
F	RAOUT LIGNE DANS TABLEAU DES MASSES	22/06/07	LE GUYADER L.	22/06/07	P.SIMON
NO.	DESIGNATION DE LA MODIFICATION	DATE	VISA	DATE	VISA
			DESIGNE		VERIFIE

MATIERE	:	FORMAT : A2
RETEVEMENT	:	ECHELLE : 1/20
TOLERANCE	:	FOLIO : 1/1
DESIGNATION	:	MASSE (Vide/Plein) kg
	:	3-00-01-3410-01-1

SDMO

12 bis, rue de la République 29272 BRIST - Tél : 02.98.41.41.41 - Télfax : 04.07.97 - Téléglobe : 02.98.41.43.07
Ce plan est la propriété de la société et ne peut être reproduit, utilisé ou communiqué sans son autorisation