


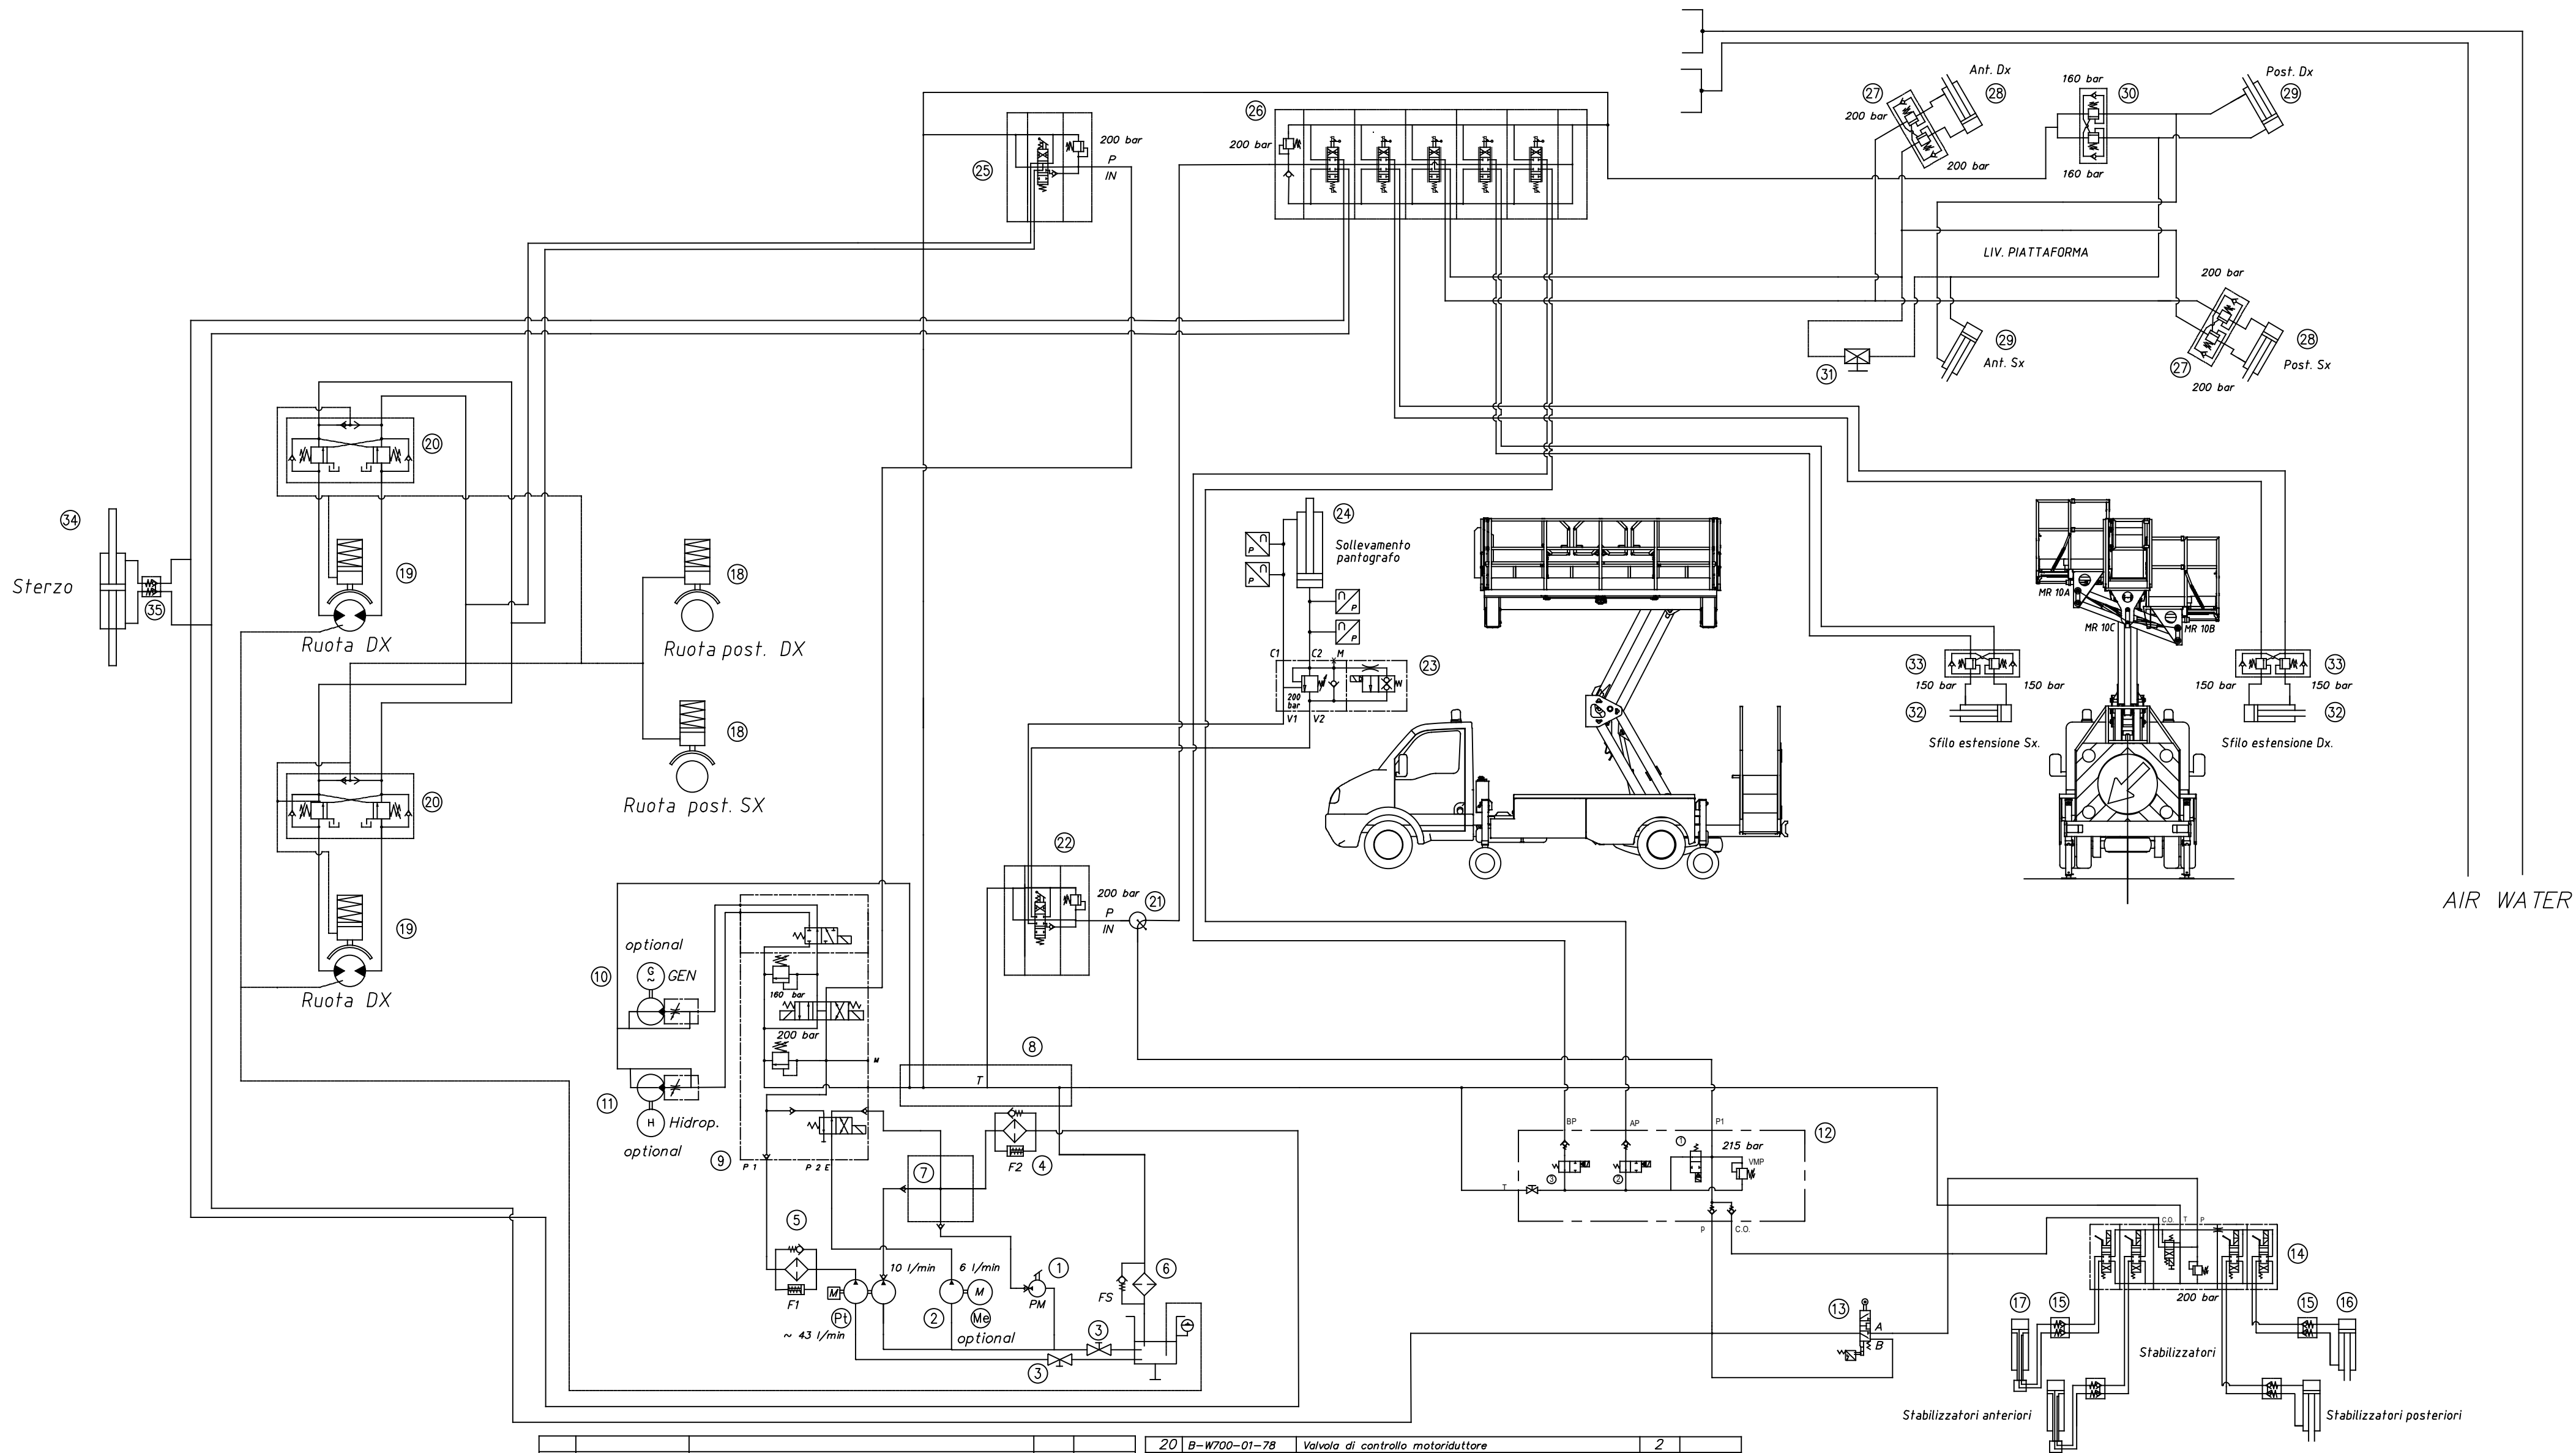

AIR WATER

POS	CODICE	DENOMINAZIONE	Q. TA	NOTE
35	B-TL-1050-05-0	Valvola di blocco cilindro sterzata	1	
34	B-TL-152-00-0	Martinetto sterzo motore anteriore	1	
33	B-TL-1050-02-0	Valvola di blocco cilindri estensione piattaforma	1	
32	B-TL-065-00-1	Martinetto sfilo piattaforma laterale	2	
31	B-w700-01-81	Rubinetto rifasatura manuale cilindri stabilizzanti	1	
30	B-TL-1050-04-0	Valvola di blocco circuito livellamento	1	
29	B-TL-450-00-1	Martinetto condotto piattaforma centrale	2	
28	B-TL-440-00-1	Martinetto motore piattaforma centrale	2	
27	B-TL-1050-03-0	Valvole di blocco martinetto livellamento	2	
26	B-TL-1100-02-0	Distributore "Walvoil" SD 5/5-TL (comando movimenti piat.)	1	
25	B-TL-1100-03-0	Distributore "Walvoil" SD 5/1-N (comando traslazione)	1	
24	B-TL-250-00-1	Martinetto brandeggio pantografo	1	
23	B-TL-1050-01-0	Valvole di blocco martinetto sollevamento	1	
22	B-TL-1100-04-0	Comando d'emergenza	1	
21	B-TL-1100-05-0	Scambio per emergenza	1	
POS	CODICE	DENOMINAZIONE	Q. TA	NOTE

20	B-W700-01-78	Valvola di controllo motoriduttore	2	
19	B-TL-1500-01-0	Motoriduttore ruote anteriori	2	
18	B-TL-1500-02-0	Motoriduttore ruote posteriori	2	
17	B-TL-144-00-1	Martinetto stabilizzazione anteriore	2	
16	B-TL-124-00-1	Martinetto stabilizzazione posteriore	2	
15	B-TL-1050-05-0	Valvole di blocco stabilizzatori	4	
14	B-TL-1100-01-0	Distributore comando stabilizzazione	1	
13	B-TL-1100-06-0	Deviatore a 3 vie	1	
12	B-TL-1150-01-0	Blocco gestione movimenti	1	
11	B-TL-1200-02-0	Idropulitrice (Optional)	1	
10	B-TL-1200-01-0	Generatore elettrico (Optional)	1	
9	B-TL-1150-02-0	Blocco gestione traslazione	1	
8	B-TL-1040-02-0	Blocco raccolta T	1	
7	B-TL-1040-01-0	Blocco raccolta P	1	
6	B-TL-1030-03-0	Filtro in scarico serbatoio olio	1	
5	B-TL-1030-02-0	Filtro mandata servizi	1	
4	B-TL-1030-01-0	Filtro mandata linea movimento macchina	1	
3	B-W640-03-44	Sezionatori linee aspirazioni	2	
2	B-TL-1020-01-0	Pompa elettrica (optional)	1	
1	B-W700-03-16	Pompa a mano	1	
POS	CODICE	DENOMINAZIONE	Q. TA	NOTE

	I cordoni di saldatura non quotati si intendono di spessore uguale a 0.7 volte lo spessore della parte minima da collegare		Questo disegno è di proprietà della PALFINGER PLATFORM ITALY e non può essere riprodotto			
	Saldature fino a 8mm:una passata				Tolleranze generali	angoli UNI EN 22768-1 - n
	Saldature superiori a 8 mm: due o più passate					lavorazioni meccaniche UNI EN 22768-1-f
			Materiale		Ricavato da	
DENOMINAZIONE			Foglio	Data ultima modifica:		
Schema impianto idraulico			Disegnato	M.P.S.T.A	01-12-2021	
			Approvato	A.A		
MACCHINA DI APPARTENENZA			Data	10-09-11	Codice disegno	
TUNLIFT 7.35-500			Scala			
			Peso finito	Kg	B-W700-25-41	